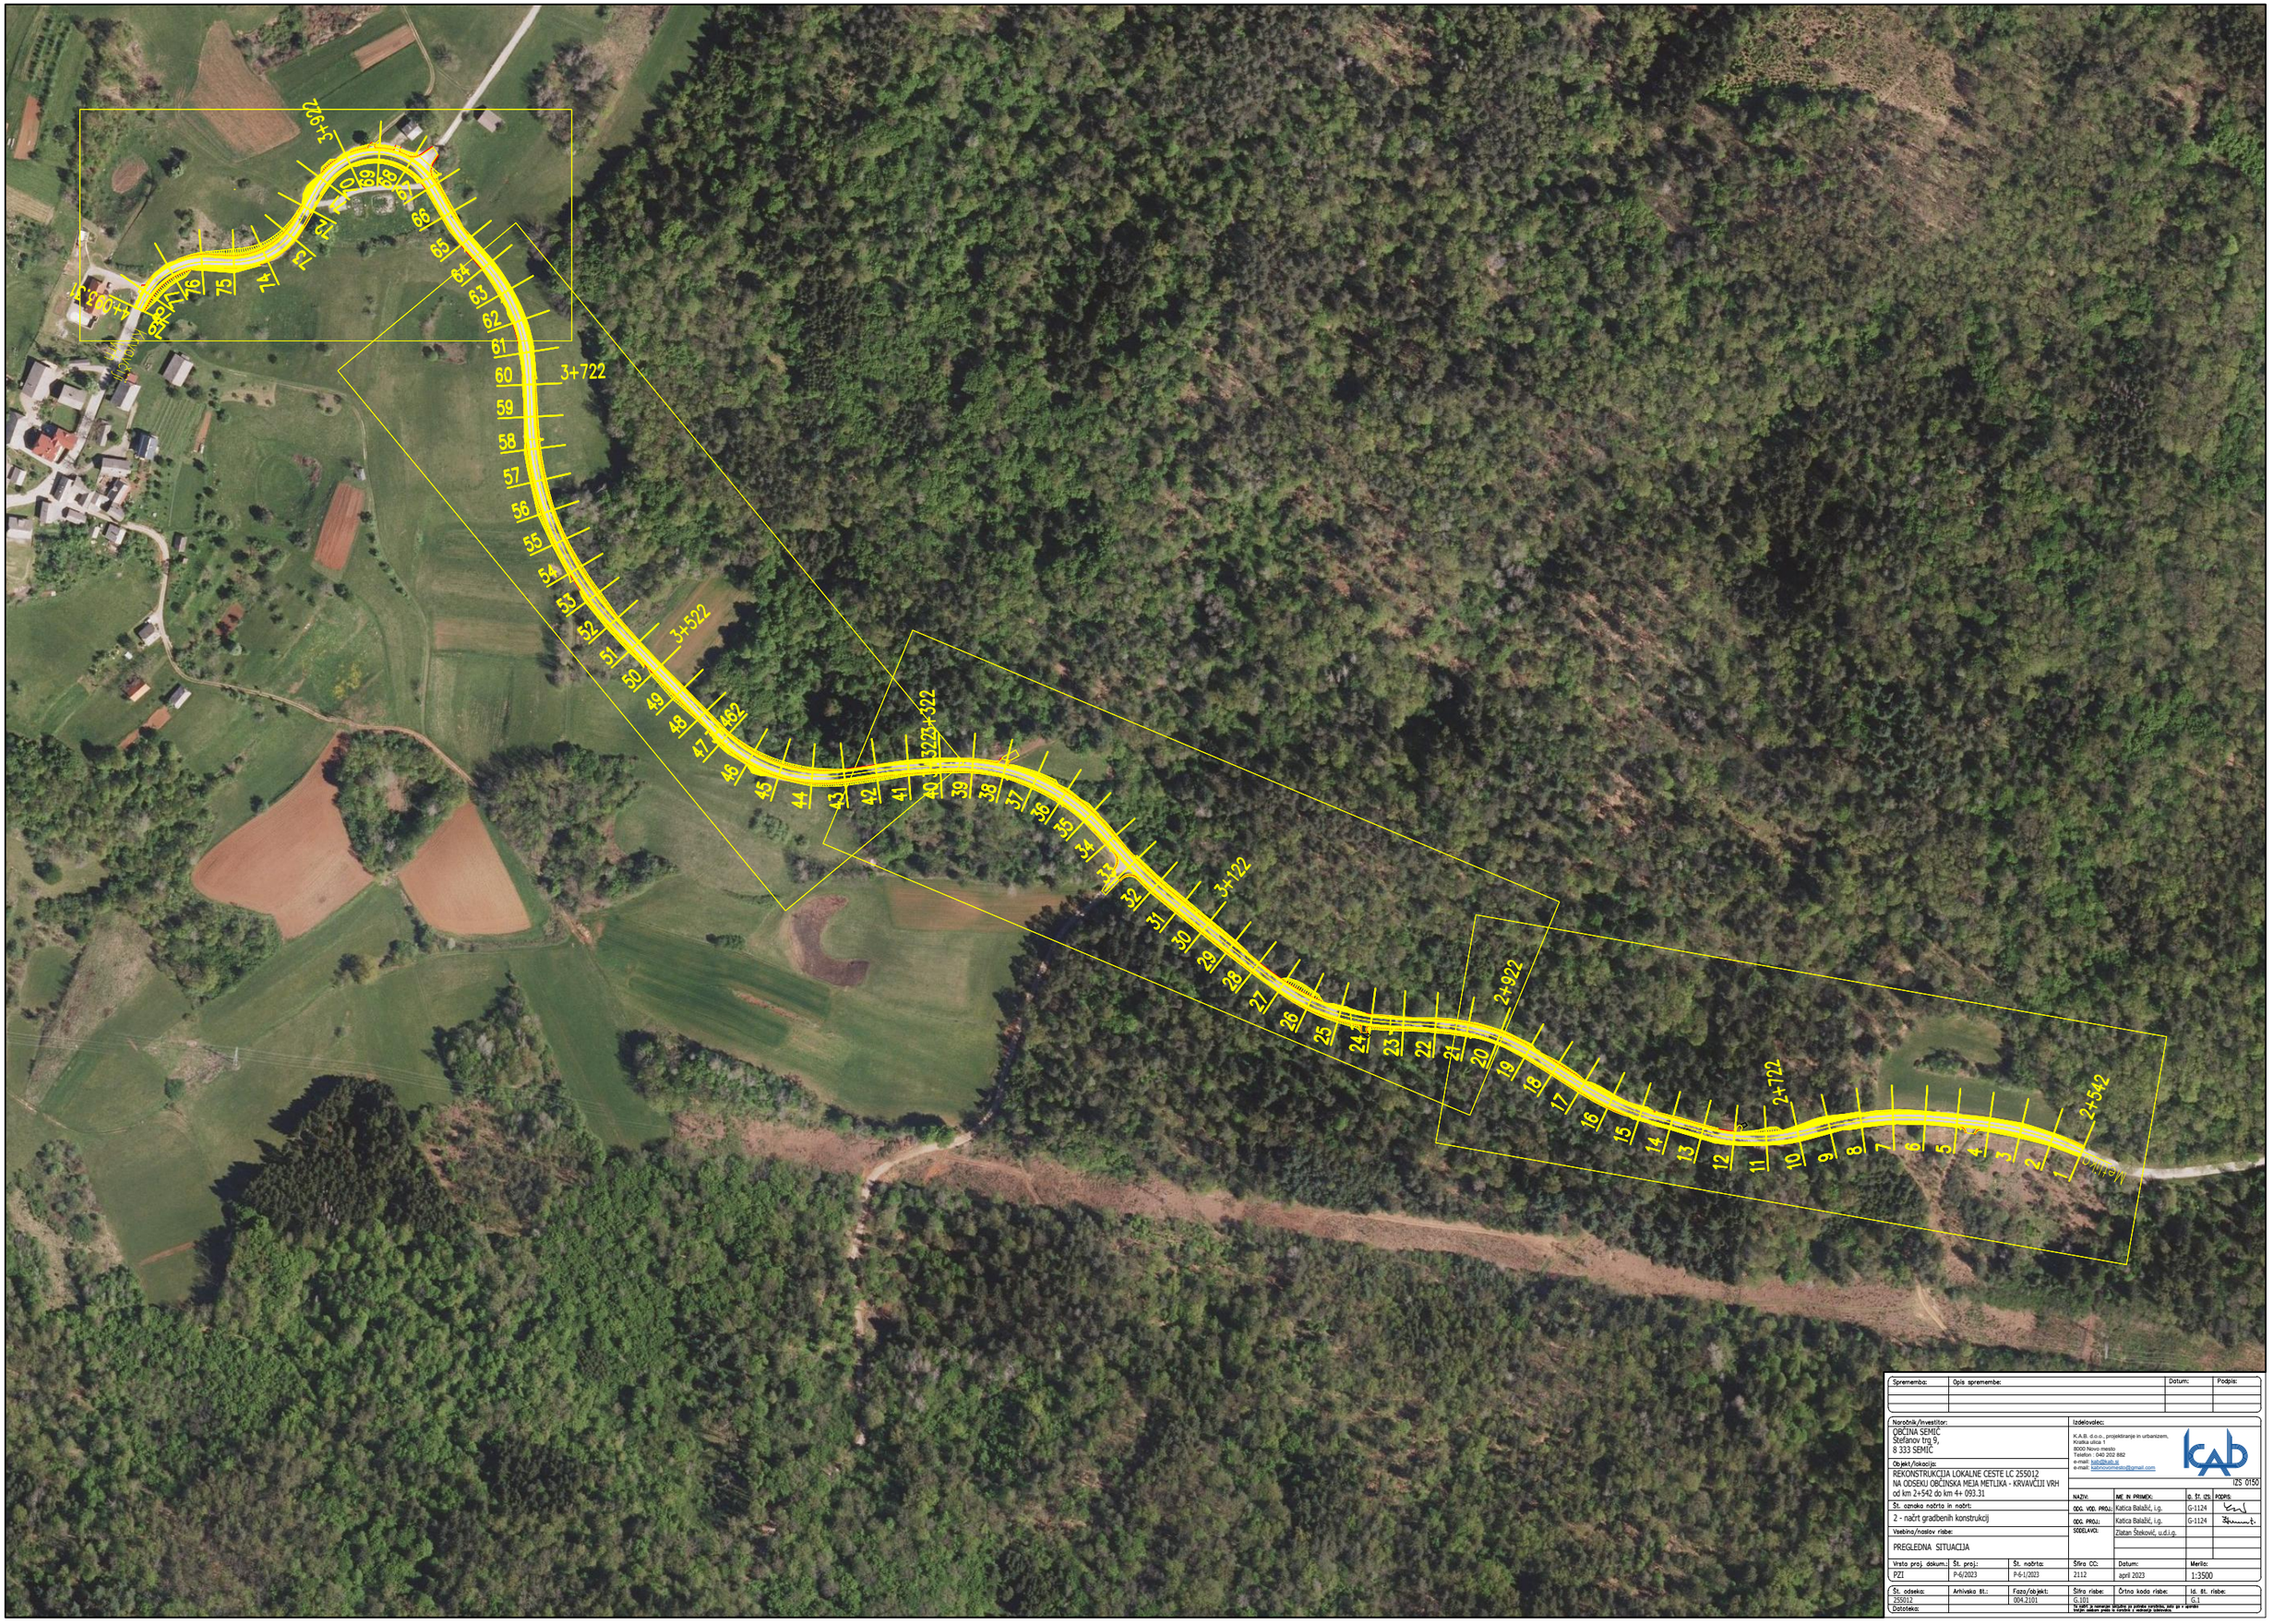


Sprememba:	Opis spremembe:	Datum:	Podpis:

Naročnik/investitor:	Izdelovalec:
OBČINA SEMIČ Stefanov trg 9, 8 333 SEMIČ	K.A.B. d.o.o., projektiranje in urbanizem, Kidričeva ulica 1 8000 Novo mesto Telefon: 040 202 882 e-mail: kab@kab.si e-mail: kabconsultants@gmail.com
Objekt/lokacija:	IZS 0150
REKONSTRUKCIJA LOKALNE CESTE LC 255012 NA ODSEKU OBČINSKA MEJA METLIKA - KRVAVČJI VRH od km 2+542 do km 4+ 093.31	
Št. oznake načrta in načrt:	
2 - načrt gradbenih konstrukcij	
Vsebina/naslov risbe:	
PREGLEDNA SITUACIJA	

NAZIV:	IME IN PRIIMEK:	G. Št. izs.	PODPIS:
ODG. VOD. PROJ.:	Katica Balažič, i.g.	G-1124	
ODG. PROJ.:	Katica Balažič, i.g.	G-1124	
SODELAVCI:	Zlatan Šeković, u.d.i.g.		

Vrsta proj. dokum.:	Št. proj.:	Št. načrta:	Šifra CC:	Datum:	Merilo:
PZI	P-6/2023	P-6-1/2023	2112	april 2023	1:3500

Št. odseka:	Arhivska št.:	Faza/objekt:	Šifra risbe:	Črtna koda risbe:	Id. št. risbe:
255012		004.2101	G.101		G.1
Datoteka:			Ta načrt je avtorsko zaščiten in smeke razmnoževati, kopirati ali v celoti ali delno oddajati tretjim osebam brez predhodnega pisnega soglasja.		