
DETAJL TRAVNATEGA JARKA

M 1:50

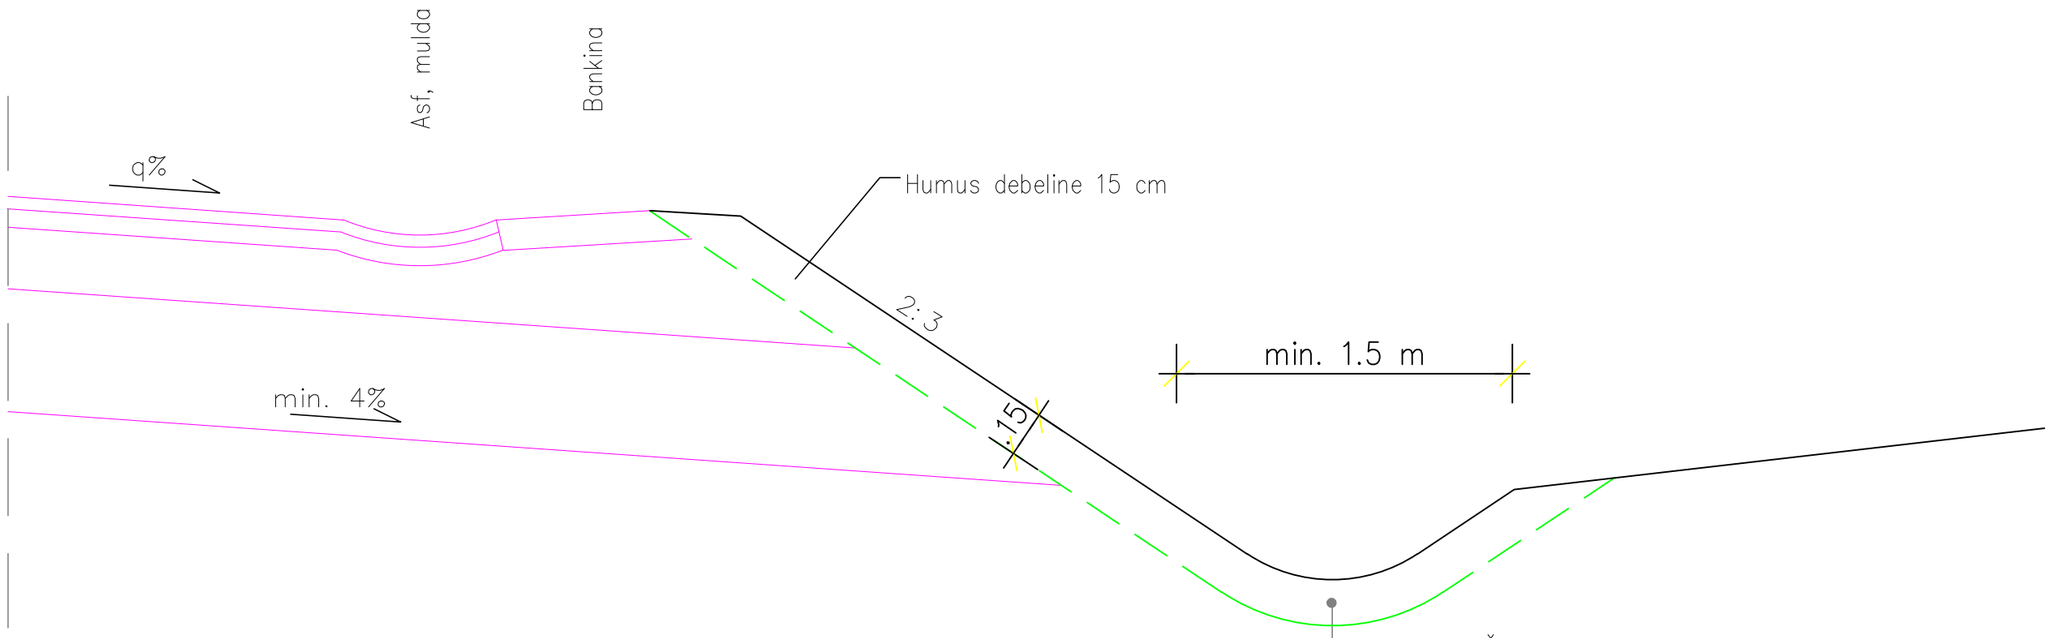

VZDOLŽNI NAGIB JARKA i < 1,0%
izvede se kanaleta položena na sloj peska deb. 10 cm
VZDOLŽNI NAGIB JARKA i = 1,0 – 3,0 %
izvede se zatravitev jarka
VZDOLŽNI NAGIB JARKA i = 3,0 – 5,0 %
izdela se dno s tolčencem na peščeni podlagi
VZDOLŽNI NAGIB JARKA i = 5,0 – 10,0 %
izdela se dno z lomljencem na betonski podlagi

Ident št. pri IZS: IZS 0150	K.A.B. d.o.o. projektiranje in urbanizem 8000 NOVO MESTO,Kratka ul.1		
Naziv detajla:	DETAJL TRAVNATEGA JARKA		
Štev. projekta: P-6/2023	Datum: april 2023	Merilo: 1:50	Št. lista: G.10.3