

VZDOLŽNI PREREZ IZPUSTNE GLAVE

M 1:25

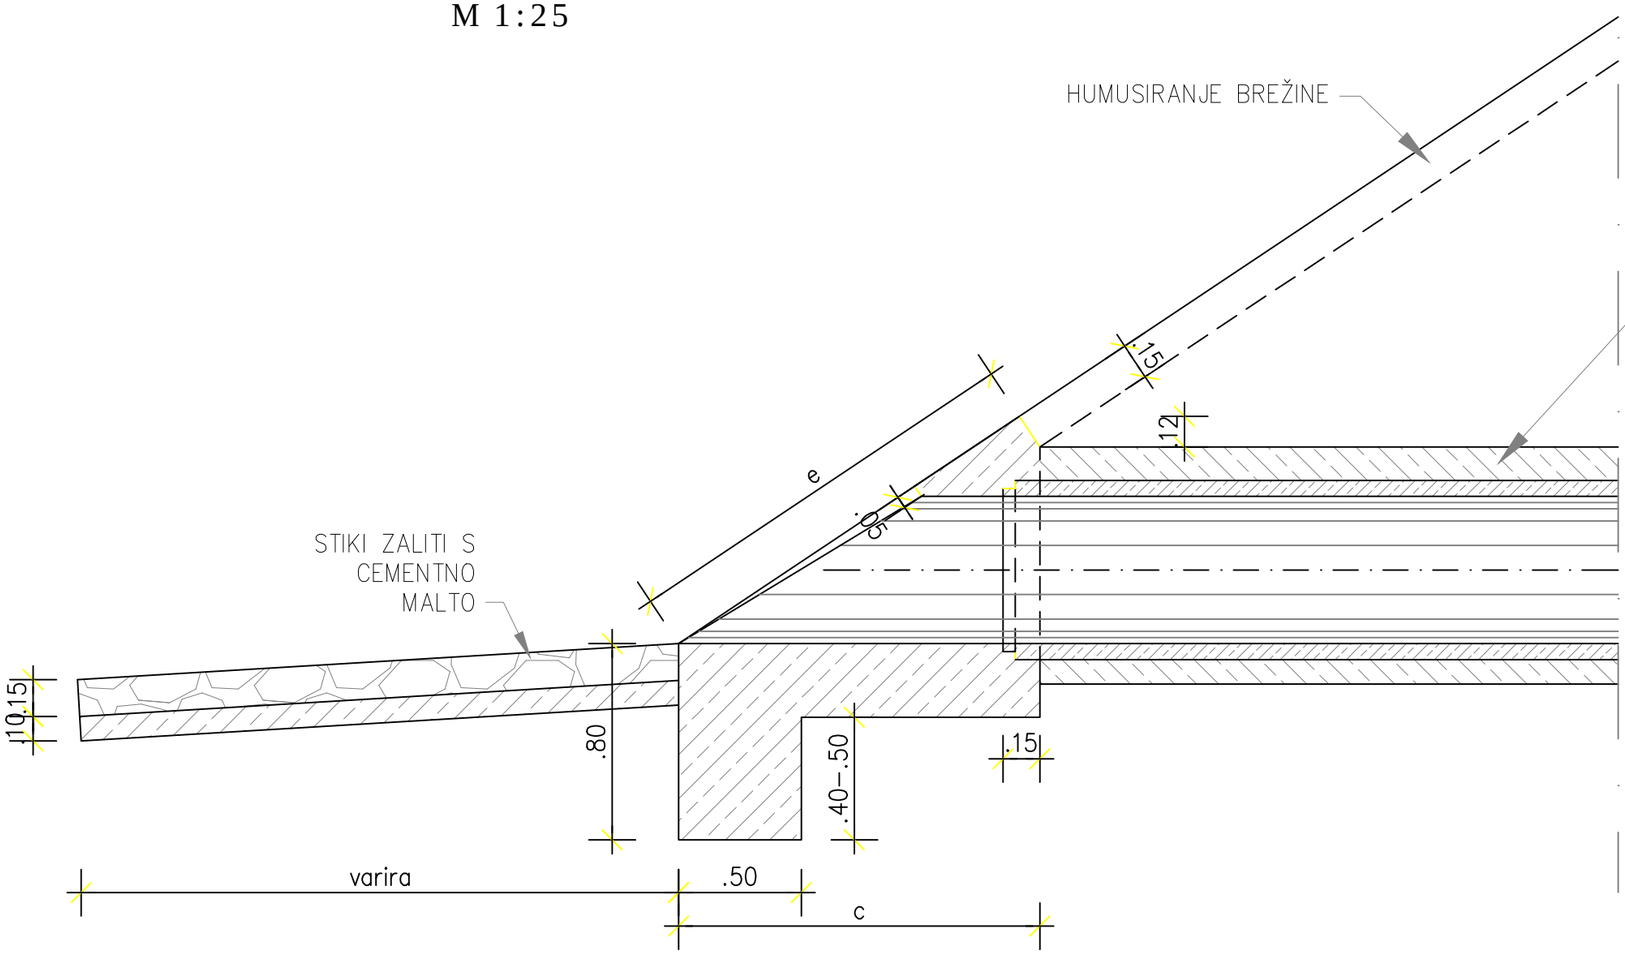

POGLED

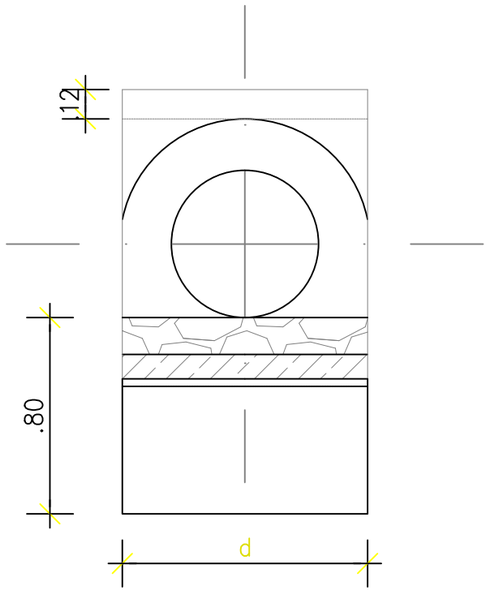

OSNOVNE MERE PRI NAGIBU 0%									PREDIZMERE				
	temelj glave				glava								
profil cevi Φ	peta temelja	višina temelja	dolžin temelja	širina temelja	poševnina glave	cev in obod	prerez cevi	zunanji obod cevi	beton temelja	beton glave	omet vidnih površin	ravni opaž	okrogli opaž
cm	m	m	m	m	m	m	m2	m	m3	m3	m3	m3	m3
	a	b	c	d	e	f	E	O	T	G	O	R	P
20	0.50	0.60	0.87	0.60	0.94	0.40	0.058	0.85	0.12	0.26	0.52	0.62	0.37
30	0.50	0.80	1.02	0.70	1.12	0.50	0.116	1.22	0.14	0.37	0.73	0.93	0.63
40	0.50	0.80	1.17	0.80	1.30	0.60	0.199	1.58	0.16	0.50	0.98	1.30	0.94
50	0.50	0.80	1.32	0.90	1.48	0.70	0.299	1.93	0.18	0.66	1.26	1.27	1.29
60	0.50	0.80	1.47	1.00	1.67	0.80	0.420	2.29	0.20	0.84	1.59	2.21	1.72
80	0.50	0.80	1.92	1.40	2.20	1.10	0.739	3.04	0.28	1.73	2.98	4.03	2.96
90	0.50	0.80	2.07	1.50	2.38	1.20	0.933	3.42	0.30	2.05	3.46	4.75	3.59
100	0.50	0.80	2.22	1.60	2.57	1.30	1.150	3.80	0.32	2.40	3.98	5.60	4.26

nagib cevi %	faktor za c, e in dolžine cevi: iztočna glava	vtočna glava
1	l 01523	0 88522
2	l 03053	0 97087
3	l 04712	0 95594
4	l 06383	0 94349
5	l 08108	0 93023
6	l 03890	0 91743
7	l 11732	0 90498
8	l 13636	0 89286
9	l 15607	0 88106
10	l 17547	0 85957
11	l 19760	0 85837
12	l 21951	0 84745
13	l 24224	0 83682
14	l 26582	0 82547
15	l 29032	0 81533
16	l 31579	0 80645
17	l 34223	0 79681
18	l 36985	0 78740
19	l 39860	0 77821
20	l 42857	0 75925

Ident št. pri IZS: IZS 0150	K.A.B. d.o.o. projektiranje in urbanizem 8000 NOVO MESTO, Kratka ulica 1		
Naziv detajla:	DETAJL BETONSKE IZPUSTNE GLAVE		
Štev. projekta: P-6/2023	Datum: april 2023	Merilo: 1:25	Št. lista: G.11.5