
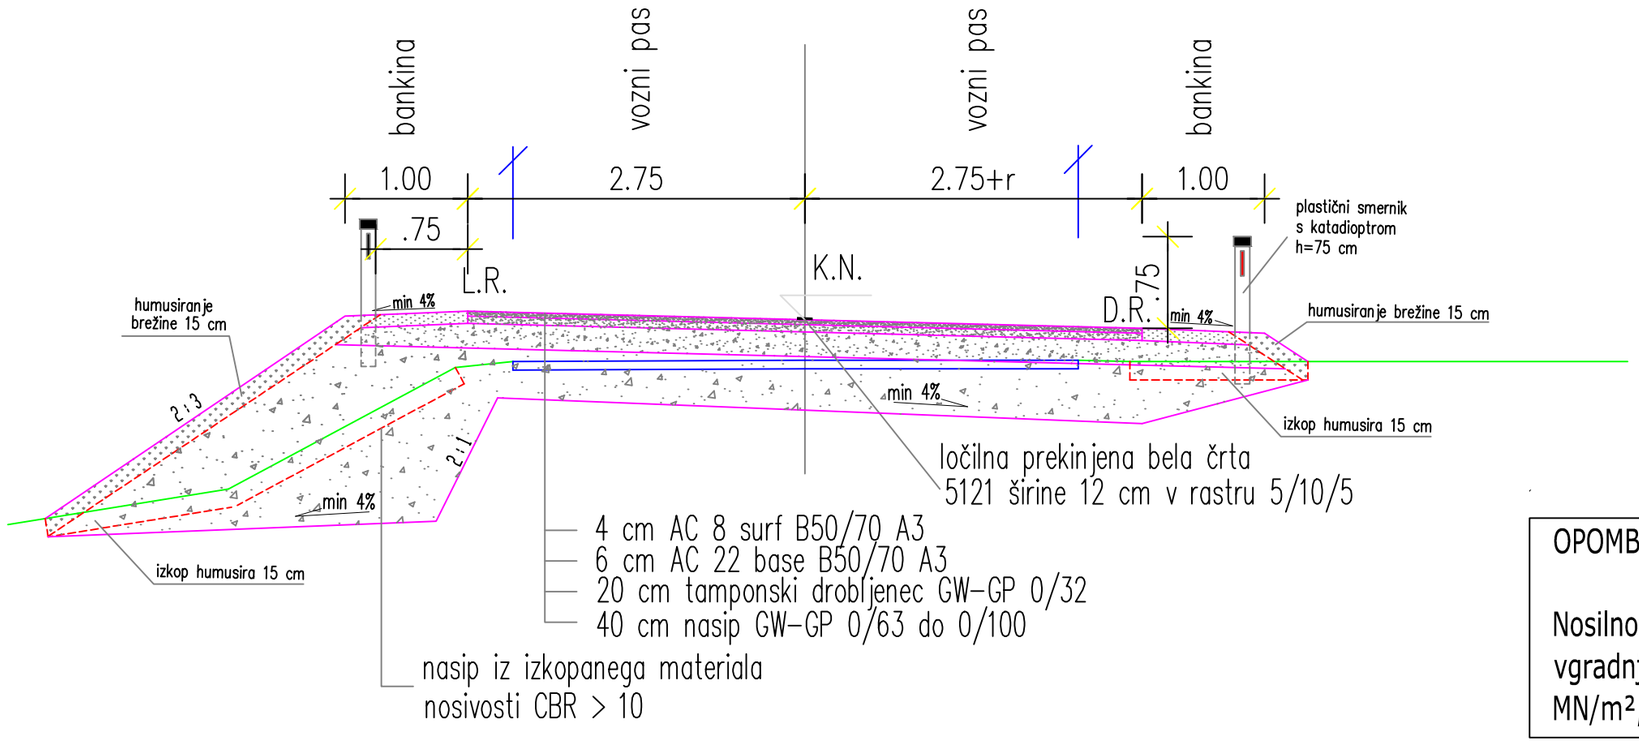


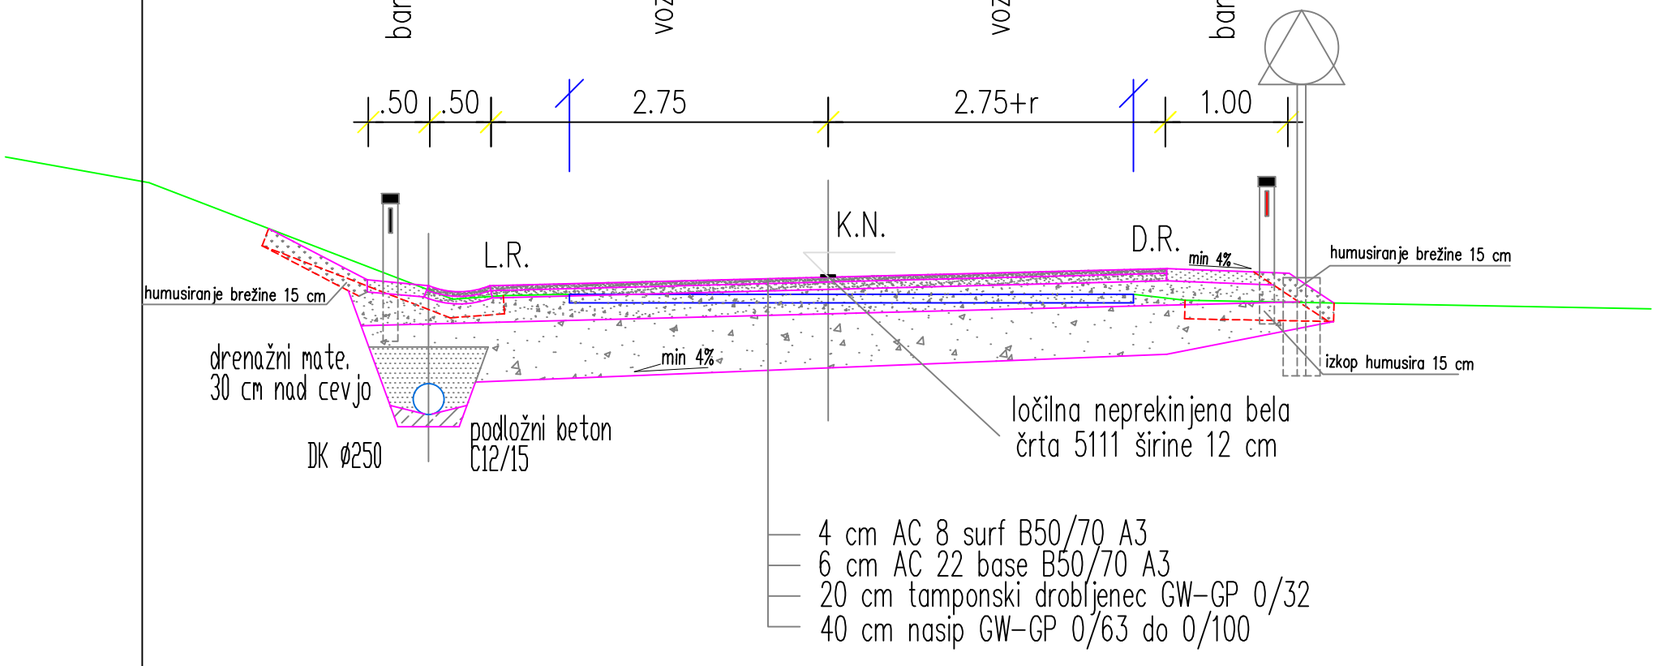

OPOMBA:

Nosilnost na planumu tamponske plasti pred vgradnjo asfaltne stabilizacije minimalno Ev^2=100 MN/m^2, zbitost 98% glede na MPP

Sprememba:	Opis spremembe:	Datum:	Podpis:

Naročnik/investitor:	Izdelovalec:
OBČINA SEMIČ Štefanov trg 9, 8 333 SEMIČ	K.A.B. d.o.o., projektiranje in urbanizem, Kratka ulica 1 8000 Novo mesto Telefon : 07 33 72 520 Faks: 07 33 72 521 e-mail: kab@kab.si IZS 0150
Objekt/lokacija:	
REKONSTRUKCIJA LOKALNE CESTE LC 255012 NA ODSEKU OBČINSKA MEJA METLIKA - KRVAVČJI VRH od km 2+542 do km 4+093,31	
Št. oznaka načrta in načrt:	
2 - načrt gradbenih konstrukcij	
Vsebina/naslov risbe:	
TIPSKI PROFIL	

NAZIV:	IME IN PRIIMEK:	ID. Št. IZS:	PODPIS:
ODG. VOD. PROJ.:	Katica Balažić, i.g.	G-1124	
ODG. PROJ.:	Katica Balažić, i.g.	G-1124	
SODELAVCI:	Zlatan Šteković, u.d.i.g.		

Vrsta proj. dokum.:	Št. proj.:	Št. načrta:	Šifra CC:	Datum:	Merilo:
PZI	P-6/2023	P-6-1/2023	2112	april 2023	1:50

Št. odseka:	Arhivska št.:	Faza/objekt:	Šifra risbe:	Črtna koda risbe:	Id. št. risbe:
255012		004.2101	G.131		G.3
Datoteka:					

Ta načrt je namenjen izključno za potrebe naročnika, zato ga v uporabo tretjim osebam preda le naročnik z vednostjo izdelovalca.