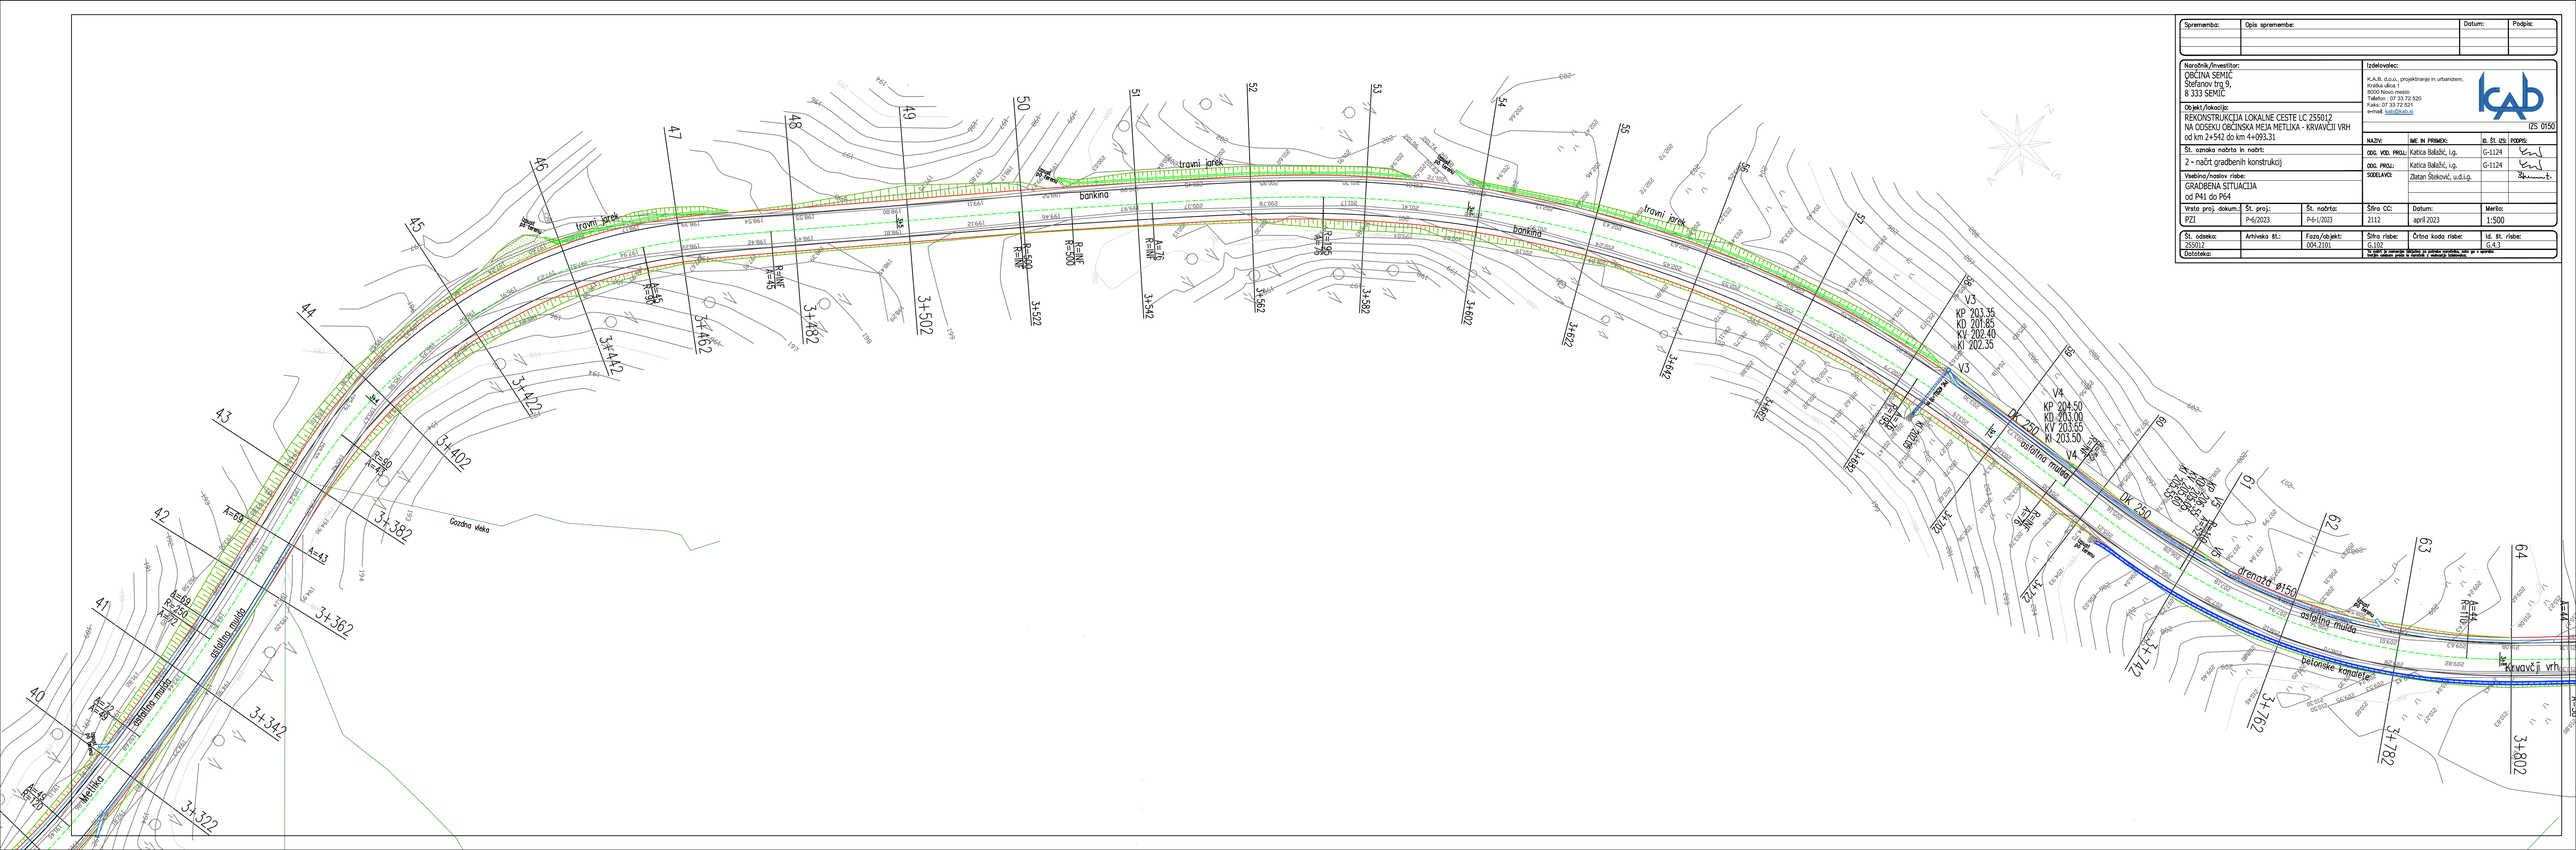



| Sprememba: | Opis spremembe: | Datum: | Podpis: |
|---|---|---|---|
| | | | |

| | | | | |
|---|---|---|---|---|
| Naročnik/investitor: OBČINA SEMIČ, Stefanov trg 9, 8 333 SEMIČ | Izdelovalec: K.A.B. d.o.o., projektiranje in urbanizem, Kraška ulica 1, 8000 Novo mesto, Telefon.: 07 33 72 520, Faks: 07 33 72 521, e-mail: kab@kab.si | | | IZS 0150 |
| Objekt/lokacija: REKONSTRUKCIJA LOKALNE CESTE LC 255012 NA ODSEKU OBČINSKA MEJA METLIKA - KRVAVČJI VRH od km 2+542 do km 4+093,31 | | NAZIV | IME IN PRIIMEK: | Iz. št. IZS | PODPIS |
| Št. oznaka načrta in načrt: | | ODG. VOD. PROJ.: | Katica Balažič, i.g. | G-1124 | |
| 2 - načrt gradbenih konstrukcij | | ODG. PROJ.: | Katica Balažič, i.g. | G-1124 | |
| Vsebina/naziv risbe: GRADBENA SITUACIJA od P41 do P64 | | SODELAVCI: | Zlatan Šteković, u.d.i.g. | | |
| Vrsta proj. dokum.: | Št. proj.: | Št. načrta: | Šifra CC: | Datum: | Merilo: |
| PZI | P-6/2023 | P-6-1/2023 | 2112 | april 2023 | 1:500 |

| Št. odseka: | Arhivska št.: | Faza/objekt: | Šifra risbe: | Črtna koda risbe: | Iz. št. risbe: |
|---|---|---|---|---|---|
| 255012 | | 004.2101 | G.102 | | G.4.3 |
| Datoteka: | | | Za izdelavo načrta je uporabljena topografska podlaga, ki jo je izdelalo podjetje Geodetski inštitut Slovenije, d. d. | | |