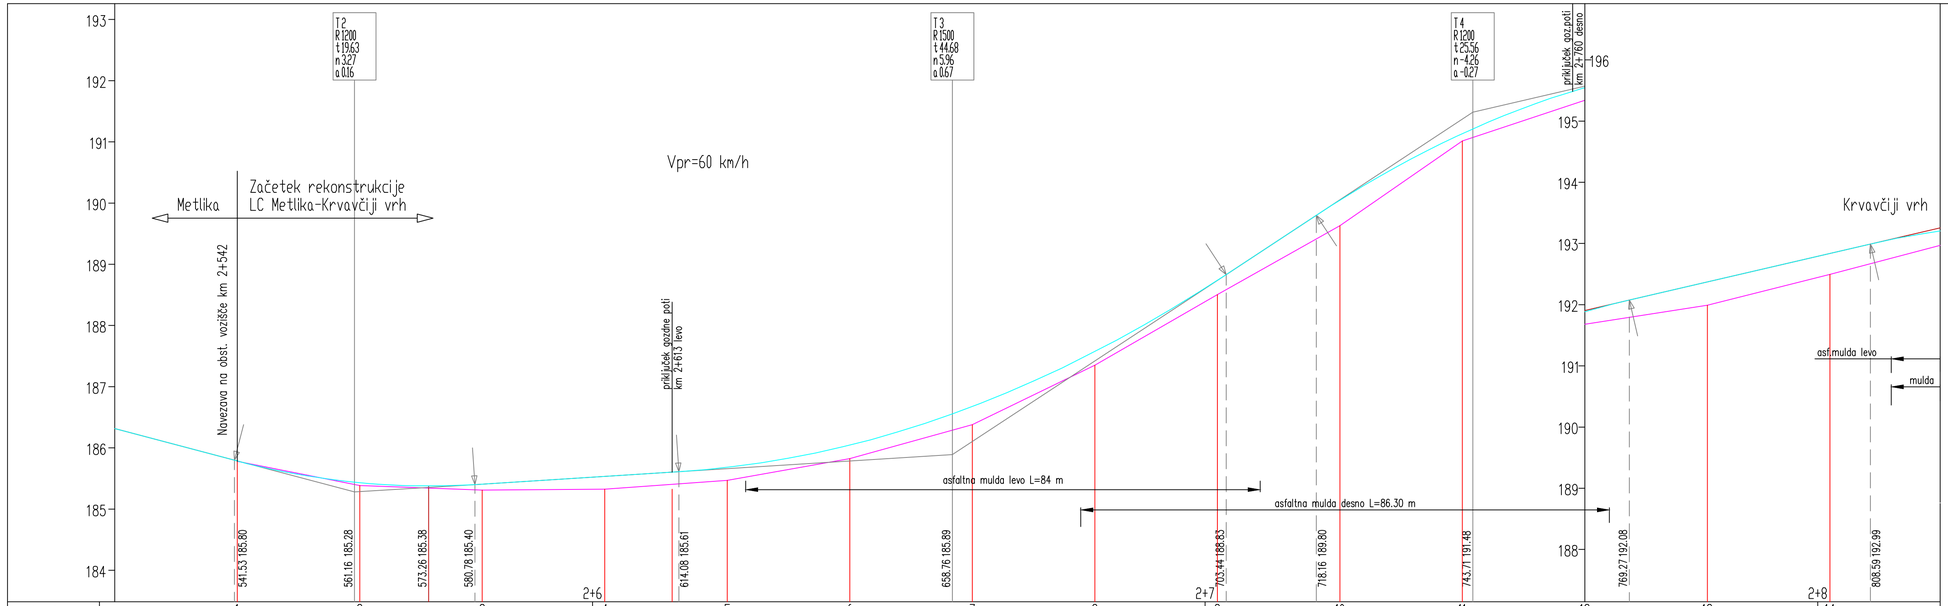


Sprememba:	Opis spremembe:	Datum:	Podpis:

Naročnik/investitor: OBČINA SEMIČ, Stefanov trg 9, 8 333 SEMIČ	Izdelovalec: K.A.B. d.o.o., projektiranje in urbanizem, Kratka ulica 1, 8000 Novo mesto, Telefon: 07 33 72 520, Faks: 07 33 72 521, e-mail: kab@kab.si				IZS 0150
Objekt/lokacija: REKONSTRUKCIJA LOKALNE CESTE LC 255012 NA ODSEKU OBČINSKA MEJA METLIKA - KRVAVČJI VRH od km 2+542 do km 4+093,31		NAZIV:	IME IN PRIIMEK:	ID. ŠT. IZS:	PODPIS:
Št. označka načrta in načrt: 2 - načrt gradbenih konstrukcij		ODG. VOD. PROJ.:	Katica Balažič, i.g.	G-1124	
		ODG. PROJ.:	Katica Balažič, i.g.	G-1124	
Vsebina/naslov risbe: VZDOLŽNI PROFIL od P1 do P14		SODELAVCI:	Zlatan Šteković, u.d.i.g.		
Vrsta proj. dokum.: PZI	Št. proj.: P-6/2023	Št. načrta: P-6-1/2023	Šifra CC: 2112	Datum: april 2023	Merilo: 1:500/50
Št. odseka: 255012	Arhivska št.:	Faza/objekt: 004.2101	Šifra risbe: G.142	Črtna koda risbe:	Id. št. risbe: G.5.1
Datoteka:			Vsaka raba in razmnoževanje celotnega ali delnega vsebinskega, oblik ali v celoti brez pisnega dovoljenja avtorskih in sorodnih pravic je prepovedana.		