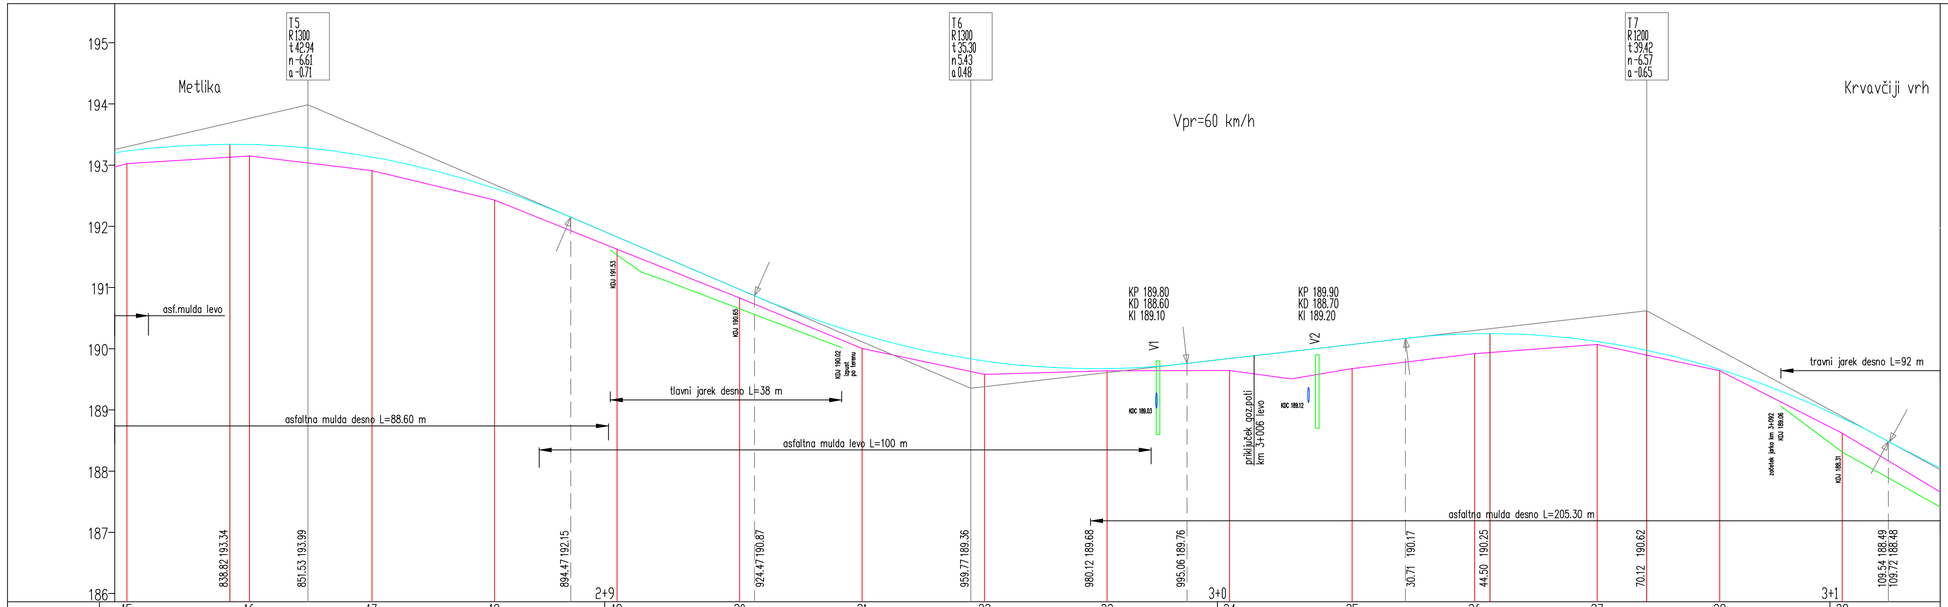


Sprememba:	Opis spremembe:			Datum:	Podpis:

Naročnik/investitor: OBČINA SEMIČ Stefanov trg 9, 8 333 SEMIČ		Izdelovalec: K.A.B. d.o.o., projektiranje in urbanizem, Kratka ulica 1 8000 Novo mesto Telefon : 07 33 72 520 Faks: 07 33 72 521 e-mail: kab@kab.si			
Objekt/lokacija: REKONSTRUKCIJA LOKALNE CESTE LC 255012 NA ODSEKU OBČINSKA MEJA METLIKA - KRVAVČJI VRH od km 2+542 do km 4+093,31					IZS 0150
Št. označa načrta in načrt:		NAZIV:	IME IN PRIIMEK:	ID. Št. IZS:	PODPIS:
2 - načrt gradbenih konstrukcij		ODG. VOD. PROJ.:	Katica Balažič, i.g.	G-1124	
Vsebina/naslov risbe:		ODG. PROJ.:	Katica Balažič, i.g.	G-1124	
VZDOLŽNI PROFIL od P15 do P29		SODELAVCI:	Zlatan Šteković, u.d.i.g.		
Vrsta proj. dokum.:	Št. proj:	Št. načrta:	Šifra CC:	Datum:	Merilo:
PZI	P-6/2023	P-6-1/2023	2112	april 2023	1:500/50

Št. odseka:	Arhivska št.:	Faza/objekt:	Šifra risbe:	Črtna koda risbe:	Id. št. risbe:
255012		004.2101	G.142		G.5.2
Datoteka:			Vsaka raba in razmnoževanje celotnega ali delnega načrtovalca, razen za namen izvedbe projekta, je prepovedana! Avtorske pravice pridržane.		