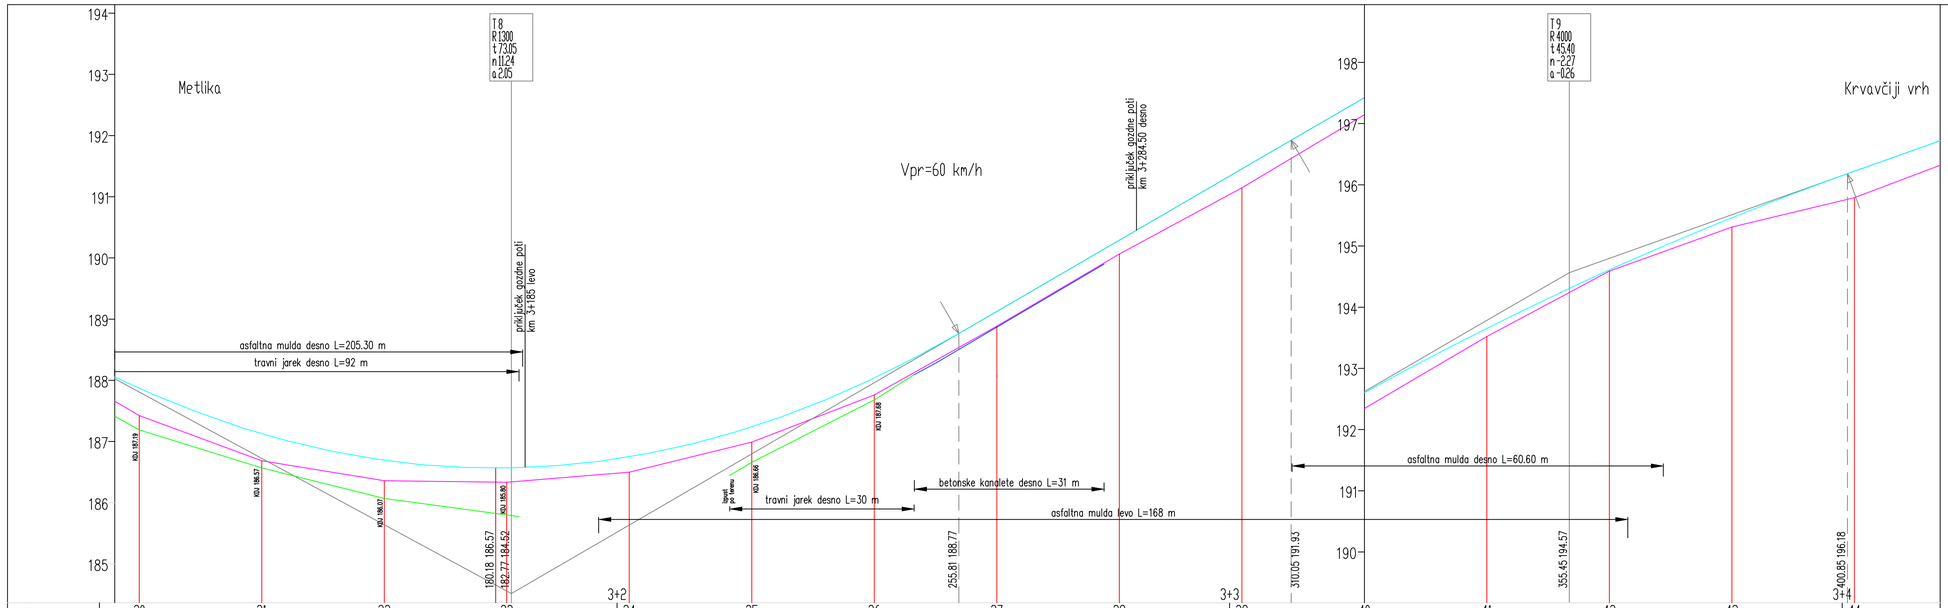


Sprememba:	Opis spremembe:	Datum:	Podpis:

Naročnik/investitor: OBČINA SEMIČ, Stefanov trg 9, 8 333 SEMIČ	Izdelovalec: K.A.B. d.o.o., projektiranje in urbanizem, Kratka ulica 1, 8000 Novo mesto, Telefon: 07 33 72 520, Faks: 07 33 72 521, e-mail: kab@kab.si
Objekt/lokacija: REKONSTRUKCIJA LOKALNE CESTE LC 255012 NA ODSEKU OBČINSKA MEJA METLIKA - KRVAVČJI VRH od km 2+542 do km 4+093,31	IZS 0150
Št. označka načrta in načrt: 2 - načrt gradbenih konstrukcij	
Vsebina/naslov risbe: VZDOLŽNI PROFIL od P30 do P44	

NAZIV:	IME IN PRIIMEK:	ID. Št. IZS	PODPIS:
ODG. VOD. PROJ.:	Katica Balažič, i.g.	G-1124	
ODG. PROJ.:	Katica Balažič, i.g.	G-1124	
SODELAVCI:	Zlatan Šteković, u.d.i.g.		

Vrsta proj. dokum.:	Št. proj.:	Št. načrta:	Šifra CC:	Datum:	Merilo:
PZI	P-6/2023	P-6-1/2023	2112	april 2023	1:500/50

Št. odseka:	Arhivska št.:	Faza/objekt:	Šifra risbe:	Črtna koda risbe:	Id. št. risbe:
255012		004.2101	G.142		G.5.3
Datoteka:			Avtorske pravice pridržane po zakonu o avtorski in sorodnih pravicah. Kopiranje, razmnoževanje, javno predvajanje in spreminjanje dokumenta brez pisnega dovoljenja avtorja ni dovoljeno.		