
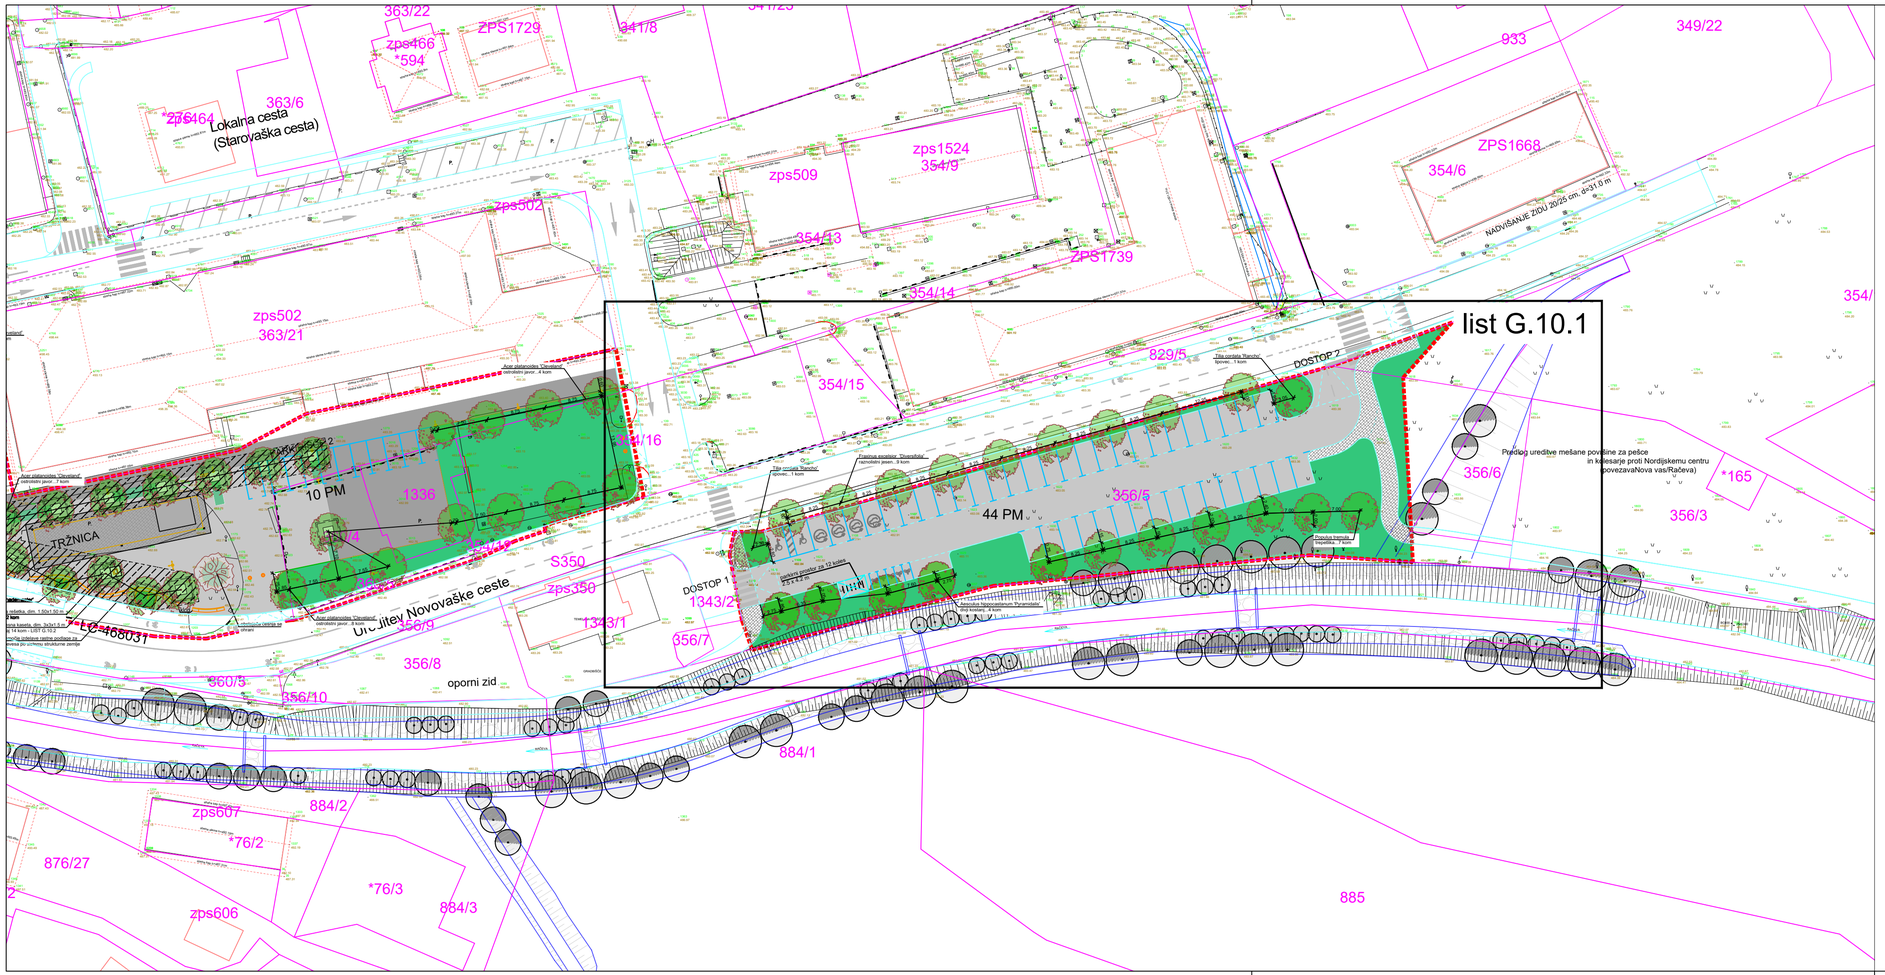


Naročnik/investitor Občina Žiri Loška cesta 1 4226 Žiri	Vrsta in lokacija objekta Ureditev centralnega mestnega prostora Žiri - faza 2
Projektant MISEL d.o.o. Cankarjeva 1 6230 Postojna	Načrt NAČRT S PODROČJA KRAJINSKE ARHITEKTURE
	Risba PREGLEDNA SITUACIJA
	Vrsta dokumentacije PZI
Podizvajalec / projektant KRAJINSKA ARHITEKTURA Janez Dolinar s.p. Begunje na Gorenjskem 32d, 4275 Begunje na Gorenjskem gsm: 041 400 128	Št. projekta A 041/24 · Št. načrta PZI P8/05/2025
	Odgovorni vodja projekta: Iztok N. Čančula, u.d.i.a. ZAPS 0251 PA PPN
	Odgovorni projektant: Janez Dolinar, u.d.i.k.a. PKA PPN ZAPS 0652
Merilo 1:500	Datum: junij 2025 · List G.10.0

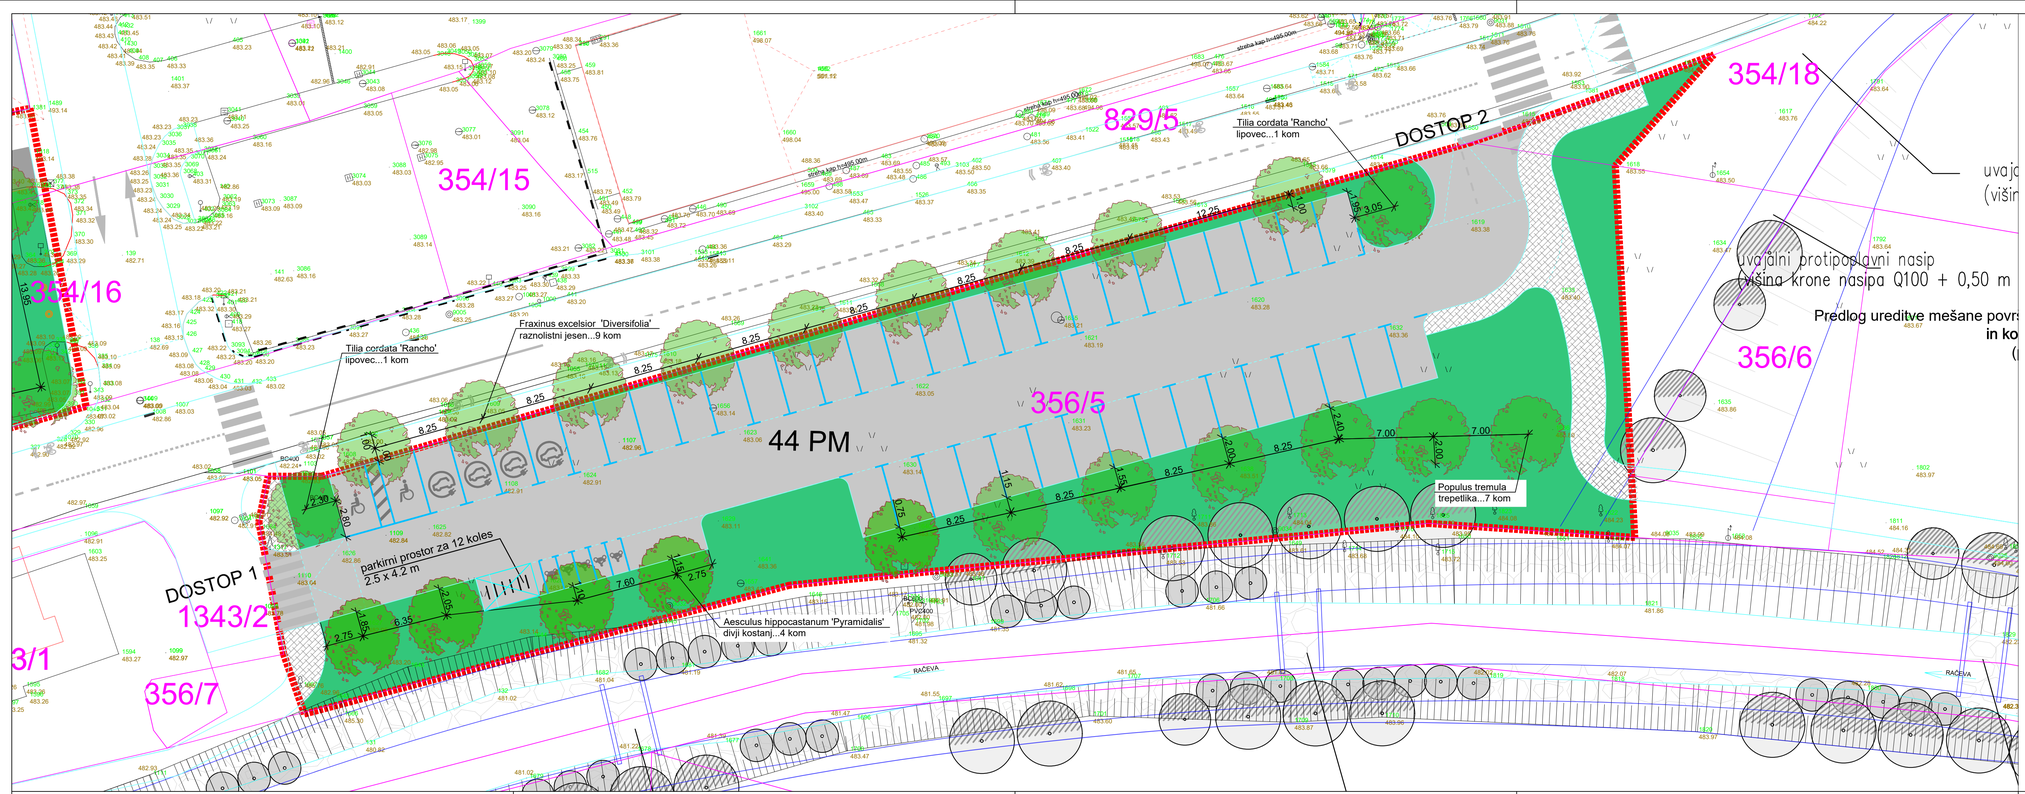

Opombe:
- Odmik dreves od podzemnih vodov mora biti min. 2 m, grmovnic pa 1 m!
- Pred izvedbo se vse mere preveri na terenu!

Naročnik/investitor Občina Žiri Loška cesta 1 4226 Žiri	Vrsta in lokacija objekta Ureditev centralnega mestnega prostora Žiri - faza 2
Projektant MISEL d.o.o. Cankarjeva 1 6230 Postojna	Načrt NAČRT S PODROČJA KRAJINSKE ARHITEKTURE
	Risba SITUACIJA ZASADITVE - PARKIRIŠČE OB RAČEVI
	Vrsta dokumentacije: PZI
Podizvajalec / projektant KRAJINSKA ARHITEKTURA Janez Dolinar s.p. Begunje na Gorenjskem 32d, 4275 Begunje na Gorenjskem gsm: 041 400 128	Št. projekta: A 041/24 — Št. načrta: PZI P8/05/2025 Odgovorni vodja projekta: Iztok N. Čančula, u.d.i.a. ZAPS 0251 PA PPN Odgovorni projektant: Janez Dolinar, u.d.i.k.a. PKA PPN ZAPS 0652
Merilo 1:200	Datum: junij 2025 — List G.10.1