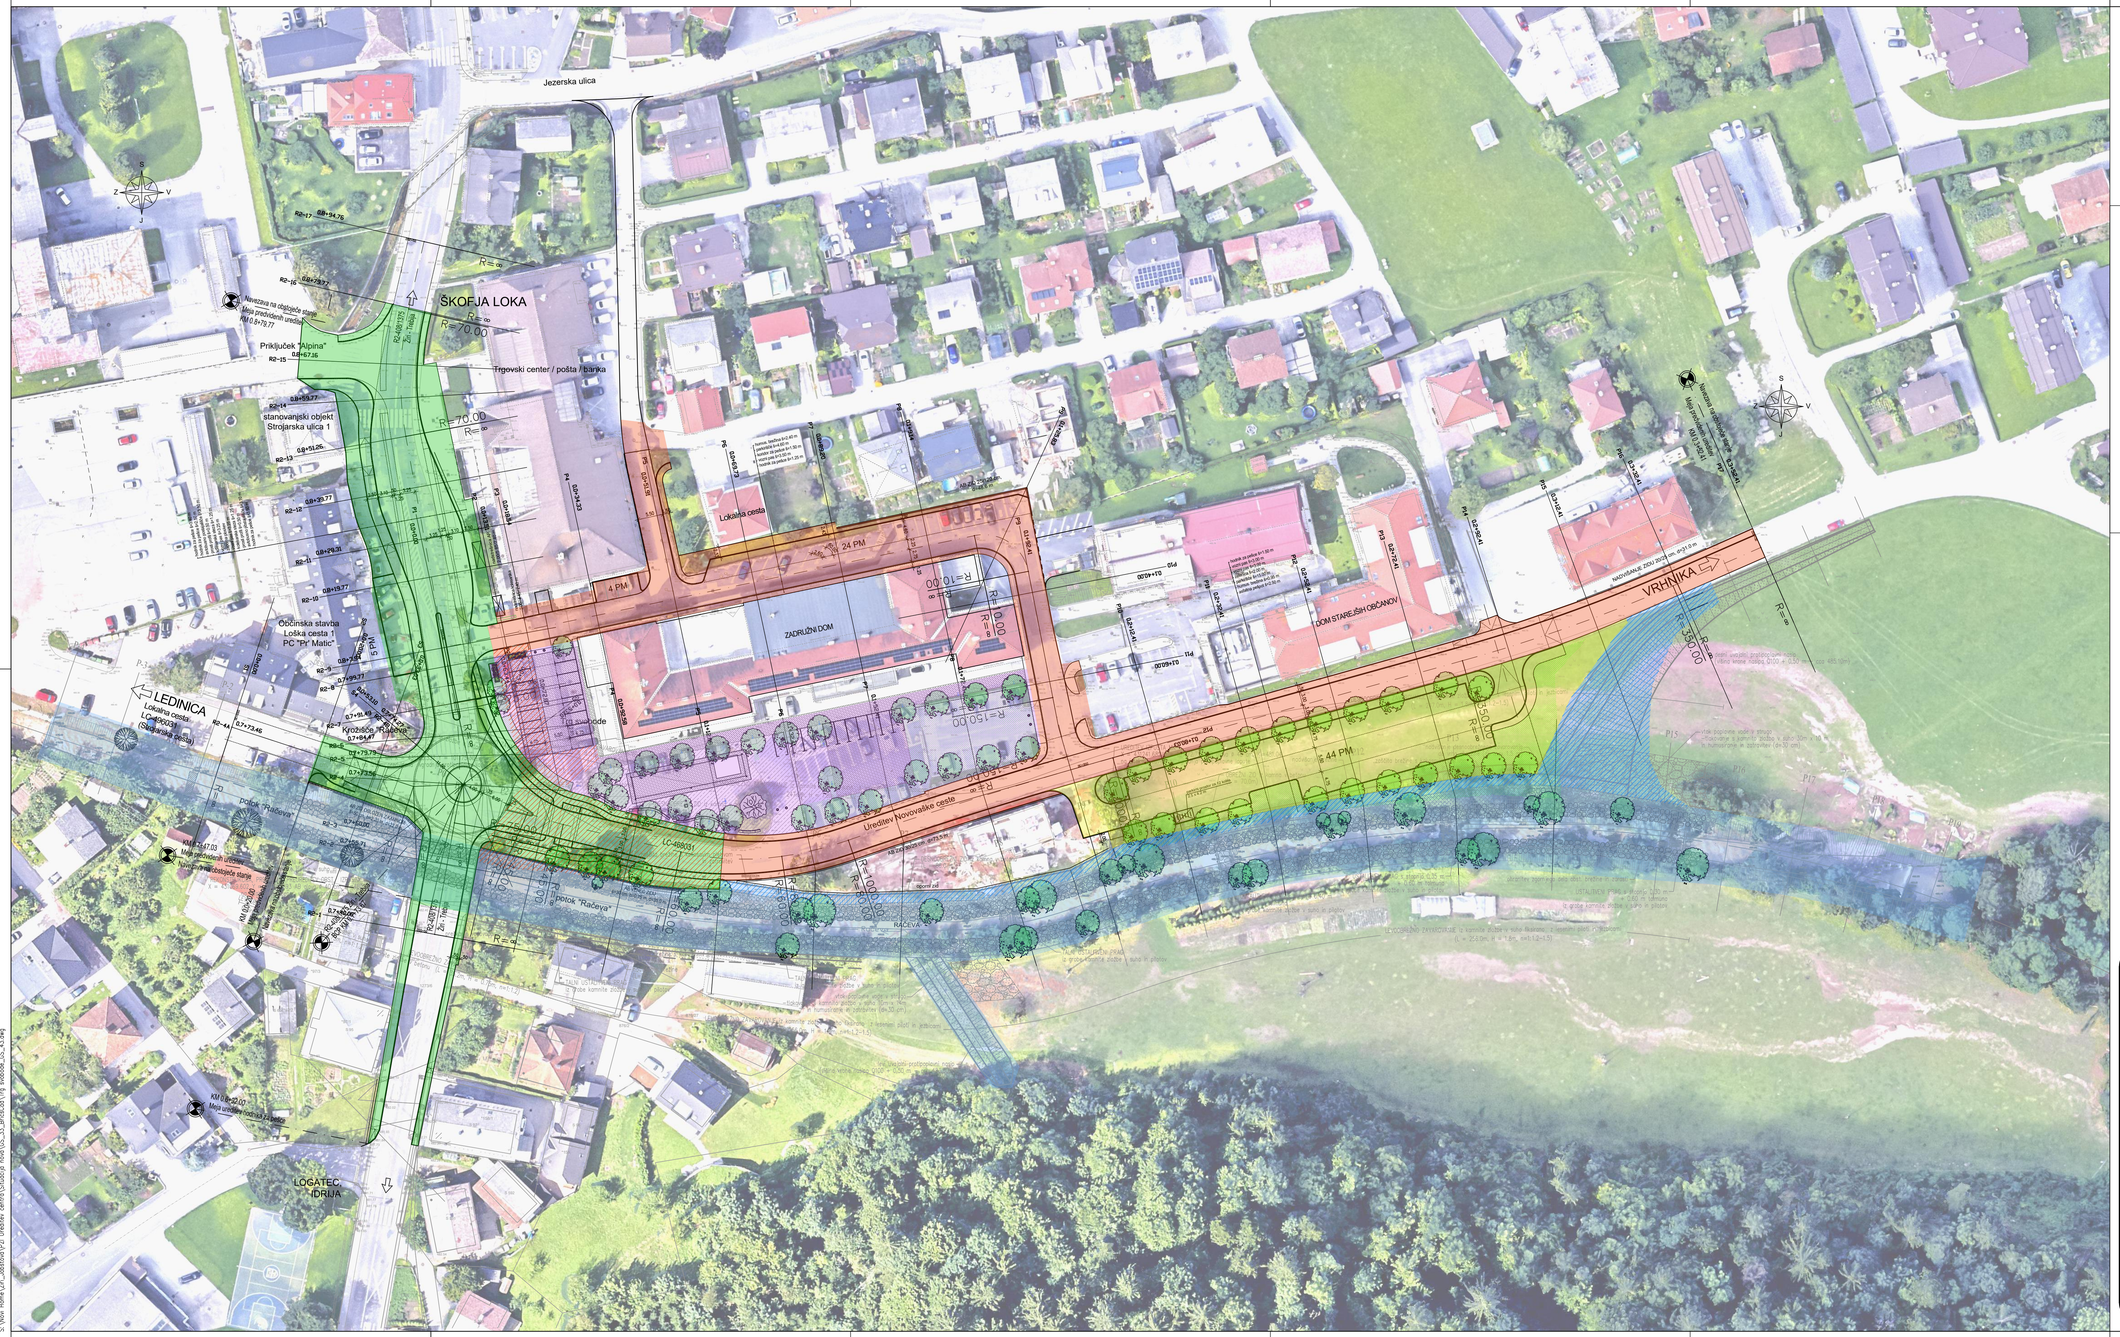


MERILO 1:1000

10.0 m 0 20 50.0 m

1 FAZA	UREDITEV VODOTOKA RAČEVA
1a FAZA	UREDITEV NASIPA OB RAČEVI
2 FAZA	UREDITEV GRAJENIH POVRŠIN OB RAČEVI, PARKIRIŠČE IN SPREMLJAJOČE UREDITVE
3 FAZA	UREDITEV NOVAŠKE CESTE IN PROMETNIH POVRŠIN OB S IN V STRANI ZADRUŽNEGA DOMA
3a FAZA	OBMOČJE UREDITEV KOMUNALNIH VODOV (PREVEZAVE / NAVEZAVE) TER PRILAGODITEV OSTALIH FAZNOSTI IZVEDBE
4 FAZA	UREDITEV CENTRALNEGA MESTNEGA PROSTORA ŽIRI, UREDITEV TRGOV TER OBJEKTA TIC
5 FAZA	UREDITEV REGIONALNE CESTE R2-408/1375 ŽIRI – TREBIJA SKOZI CENTER ŽIROV (PODODSEK MOST RAČEVA – PRIKLJUČEK JEZERSKA ULICA)

LEGENDA:

— · — · — Os vozišča

investitor/naročnik
OBČINA ŽIRI
Loška c. 1
4226 Žiri
Telefon +386 (04) 50 50 700
www.ziri.si
obcina.ziri@obcina.ziri.si

naziv gradnje
" Ureditev centralnega mestnega prostora Žiri "
PREGLEDNA SITUACIJA - PRIKAZ FAZNOSTI GRADNJE

projektant
MISEL PROJEKTIRANJE ARHITEKTURE & GRADBENI INŽENIRING
MISEL, PROJEKTIRANJE & INŽENIRING d.o.o.
CANKARJEVA 1, 6230 POSTOJNA

projektant načrta
PNG Ljubljana d.o.o. projekt nižje gradnje

vrsta proj.	PZI	št. proj.	A-022/22
načrt	2/1 NAČRT S PODROČJA GRADBENIŠTVA-CESTE		
šifra CC	2101	št. načrta	PNG-785-1-1/22
vsebina risbe	PRIKAZ FAZNOSTI GRADNJE		
opis risbe	PREGLEDNA SITUACIJA		
merilo	1:1000	datum	maj 2025

vodja projektiranja	ident. št. ZAPS	št. odseka	arhivska št.	faza/objekt	šifra risbe
Iztok N. Čančula u.d.i.a.	A-0251	1375		004.2101	G.101
pooblaščeni inženir	ident. št. IZS				
Damijan Govekar, u.d.i.g.	G-2277				
obdelal					
Roman Žabjek, geod.teh.					

tritna koda

št. priloge	1	avtor risbe	PNG Ljubljana, d.o.o.
		ident. št. risbe	PNG-785-1-1/22_G.101

23. Dec. 2021 - 10:28
Uporabnik: Damijan Govekar
S:\Novi Homa\Žiri_odstavki\P3\ Ureditev centra\Situacija nova\GS_13_Brutalo\Pa svobode_GS_03.dwg