
KPP 1
NOVOVAŠKA CESTA Z UREDITVIJO PARKIRIŠČA IN PEŠPOTI

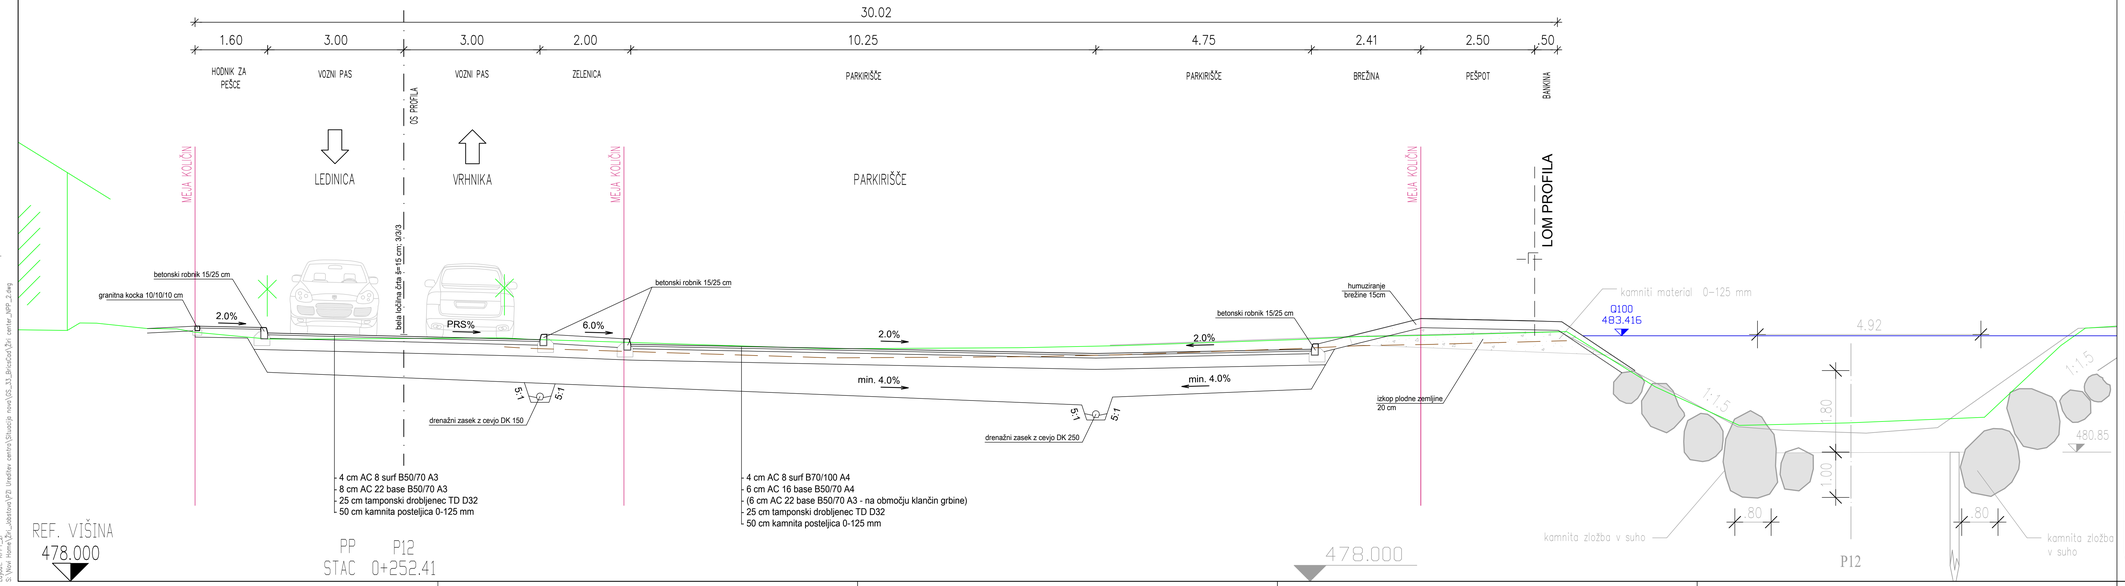

MERILO 1:50

50 cm 0 1 2.50

investitor/naročnik	OBČINA ŽIRI Luška c. 1 4226 Žiri Telefon +386 (04) 50 50 700 www.ziri.si obcina.ziri@obcina.ziri.si
naziv gradnje	" Ureditev centralnega mestnega prostora Žiri " 2. FAZA: UREDITEV GRAJENIH POVRŠIN OB RAČEVI - PARKIRIŠČE IN SPREMLJAJOČE UREDITVE
projektant	MISEL PROJEKTIRANJE ARHITEKTURE & GRADBENI INŽENIRING MISEL, PROJEKTIRANJE & INŽENIRING d.o.o. CANKARJEVA 1, 6230 POSTOJNA
projektant načrta	PNG Ljubljana d.o.o. projekt nižje gradnje
vodja projektiranja	Iztok N. Čančula u.d.i.a. (ident. št. ZAPS A-0251)
pooblaščeni inženir	Damijan Govekar, u.d.i.g. (ident. št. IZS G-2277)
obdelal	Marjan Mihoci, inž. gr.

vrsta proj	PZI	št. proj	A-022/22
načrt	2/1 NAČRT S PODROČJA GRADBENIŠTVA-CESTE		
šifra CC	2101	št. načrta	PNG-785-2F-1/22
vsebina risbe	2. FAZA: Ureditev grajenih površin ob Račevi - parkirišče in spremljajoče ureditve		
opis risbe	KARAKTERISTIČNI PREČNI PROFIL 1		
merilo	1:100	datum	maj 2025

št. odseka	arhivska št.	faza/objekt	šifra risbe
1375		004.2101	G.131

črtna koda

št. priloge	1	avtor risbe	PNG Ljubljana, d.o.o.
		ident. št. risbe	PNG-785-2F-1/22_G.131.1

12. Dec. 2025 - 13:04
Uporabnik: Jan Hovnik
S:\Vesi Hovnik\Žiri_ureditev\PZI Ureditev centra\Situacija nova\VG_13_BrisRačeva\Žiri centar_KPP_2.dwg