

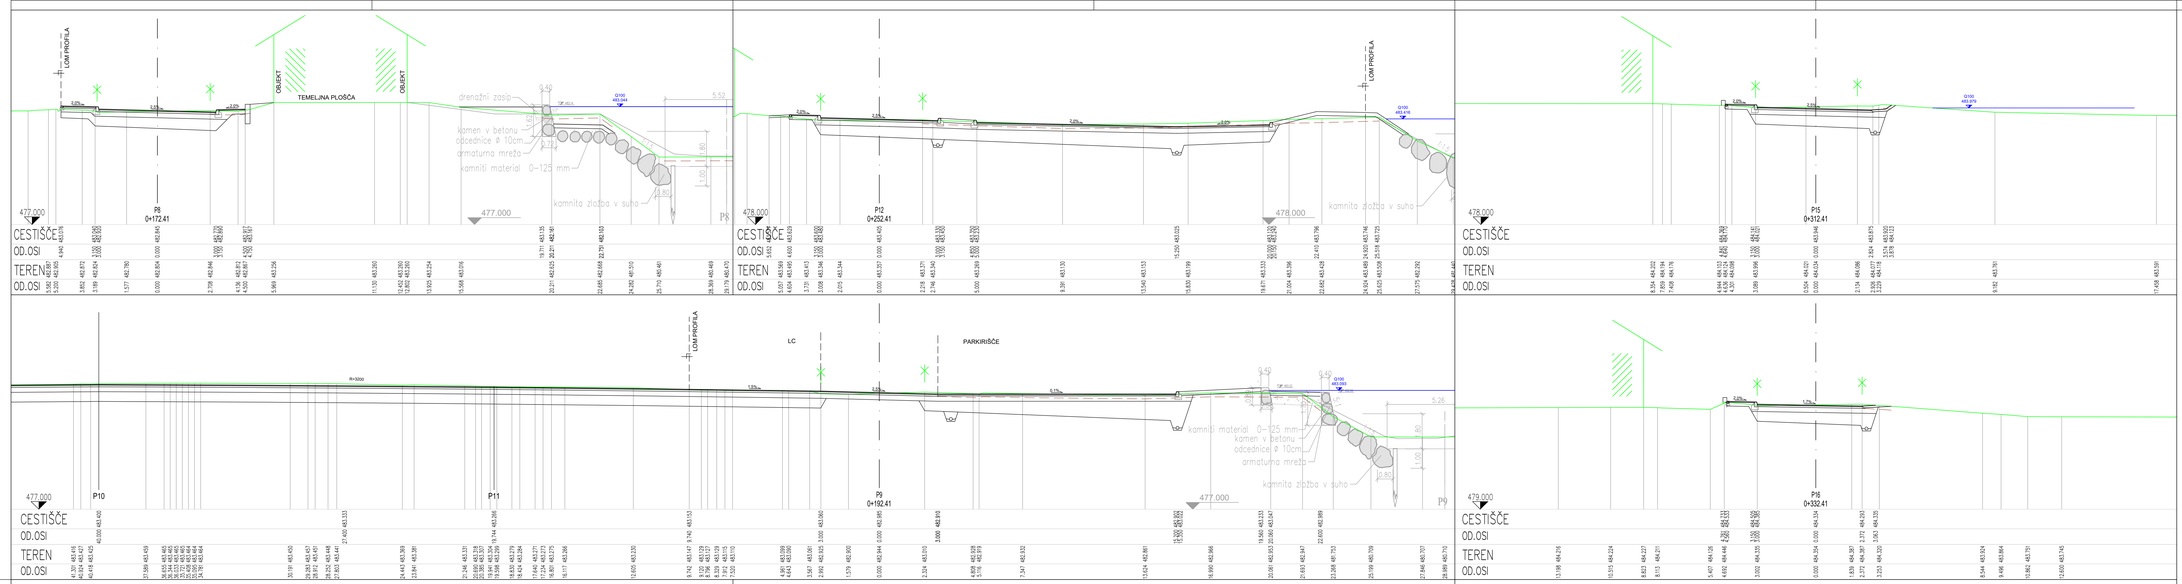


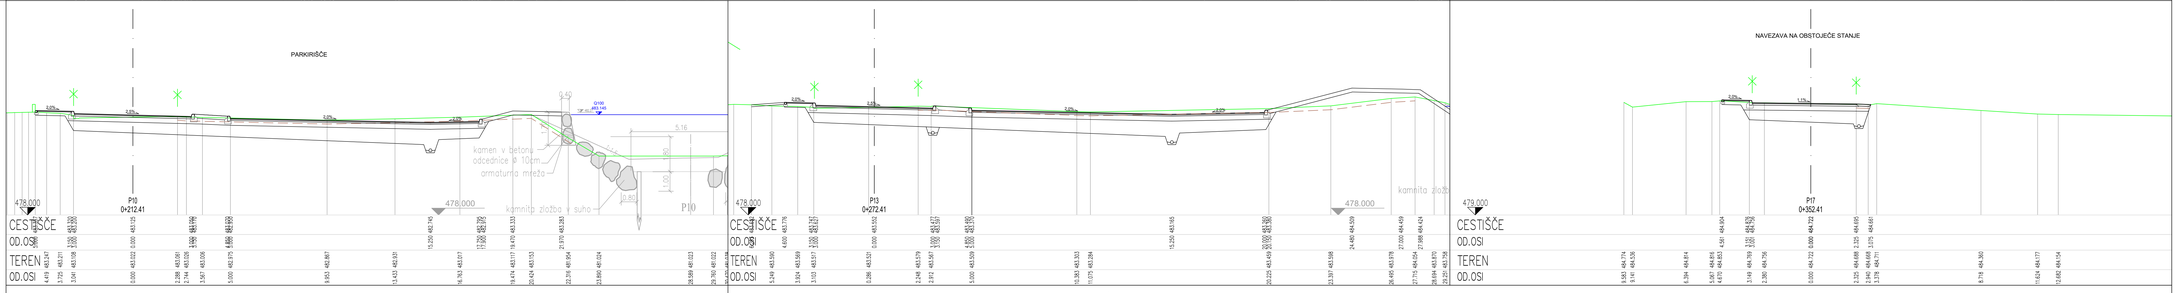

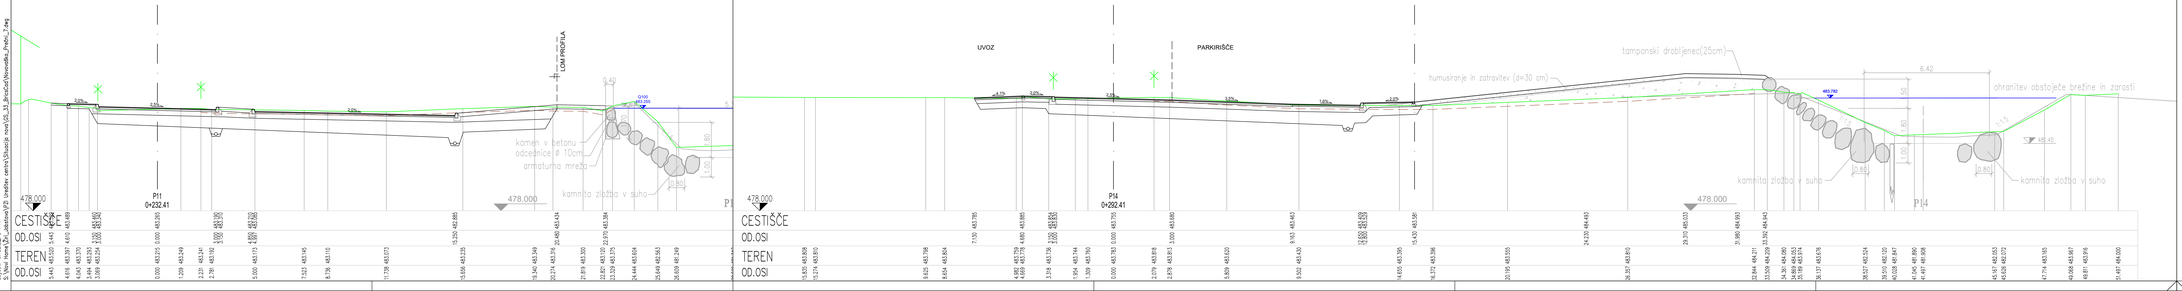

MERILO 1:100

1 0 2.0 5

investitor/naročnik	naziv gradnje
OBČINA ŽIRI Lubka 5 4226 Žiri Telefon: +386 (04) 50 50 700 www.ziri.si obcina.ziri@obcina.ziri.si	* Ureditev centralnega mestnega prostora Žiri * 2. FAZA: UREDITEV GRAJENIH POVRŠIN OB RAČEVI - PARKIRIŠČE IN SPREMLJAJOČE UREDITVE

projektant	vrsta proj.	PZI	št. proj. A–022/22
MISEL PROJEKTIRANJE & INŽENIRING d.o.o. CANKARJEVA 1, 6230 POSTOJNA	načrt	2/1 NAČRT S PODROČJA GRADBENIŠTVA–CESTE	
	glbg CC	2101	št. načrta PNG–785–2F–1/22
projektant načrta	vrstna raba	2. FAZA: Ureditev grajenih površin ob Račevi – parkirišče in spremljajoče ureditve	
PNG Ljubljana d.d. projekt sistem gradnje	opis rise	PREČNI PREREZI OS NOVOVAŠKA – P8–P17	
	merilo	1:100	datum maj 2024

vodja projektiranja	ident. št. 2495	št. zbirke	arhivska št.	faza/objekt	šifra risbe
Iztok N. Čančula u.d.i.a.	A–0251	1375		004.2101	G.132
pooblaščeni inženir	ident. št. IZS				
Damijan Govekar, u.d.i.g.	G–2277				
odgovl					
Marjan Mihoci, inž. gr.					

št. priloge	2	avtor risbe	PNG Ljubljana, d.o.o.
		ident. št. risbe	PNG–785–2F–1/22, G.131.2

17. Dec. 2025 - 10:09
I:\Proj. 2022\2-22-PZI\2-22-2-PZI
Q:\Mihoci Marjan\Documents\Projekti\Ureditev centra\Glavna\2. faza\05_03_Prečni\Novovaška_Prečni_1.dwg