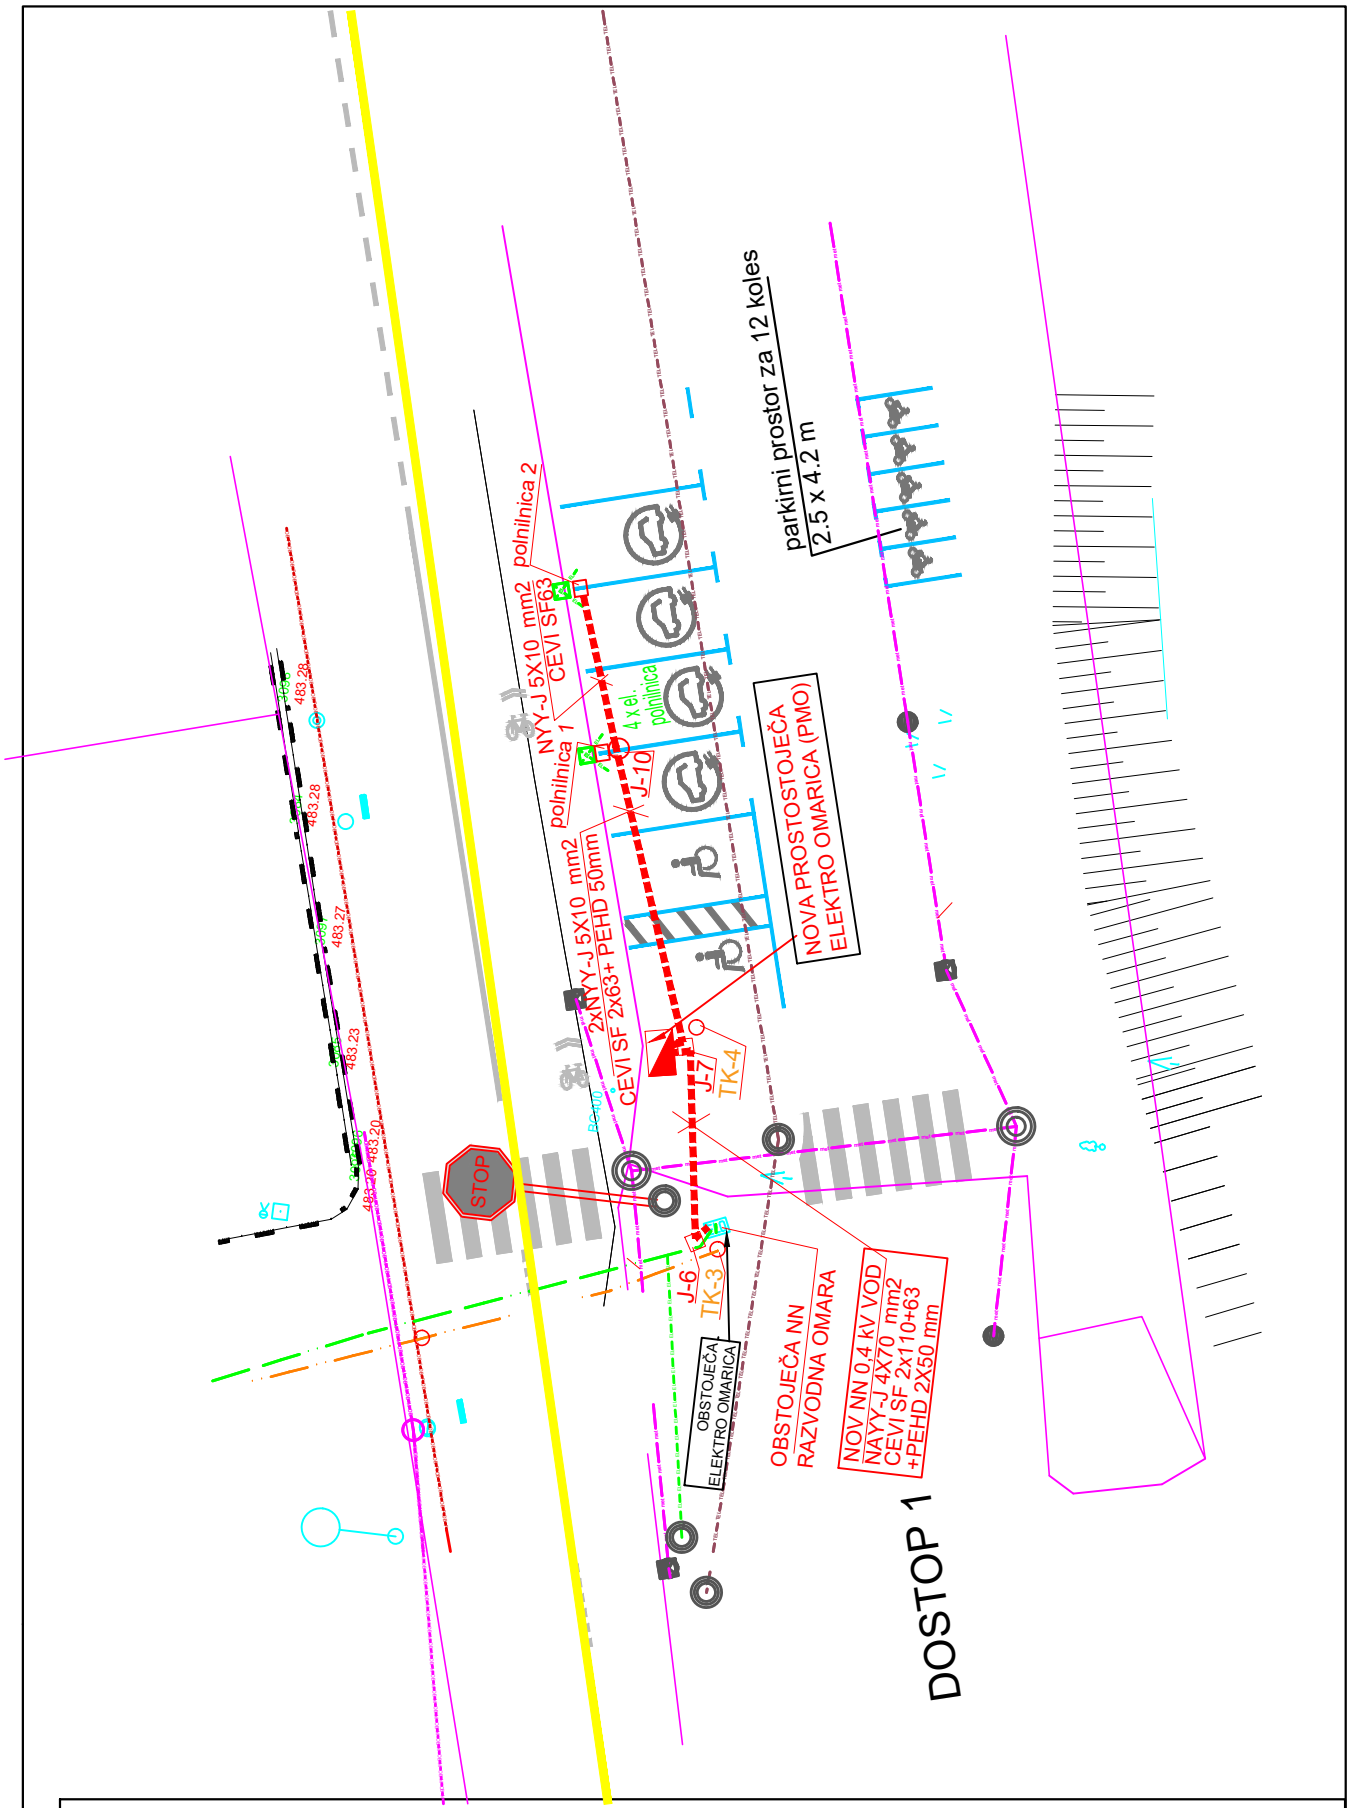


ELNAP d.o.o. , Pivka

investitor:	Občina Žiri, Loška c 4226 Žiri	teh. dok.: DGD	št. načrta.: 015/25	št. lista: 1,1
		datum: april 2025	merilo: 1:100	
objekt:	Ureditev centralnega mestega prostora Žiri- faza 2	odgovorni vodja projekta:		
		odgovorni projektant:	I. ČELIGOJ el. ing.:	
nacrt:	Ureditev elektro priključka za polnilnew postaje na parkirišču	id. št. E-0993		