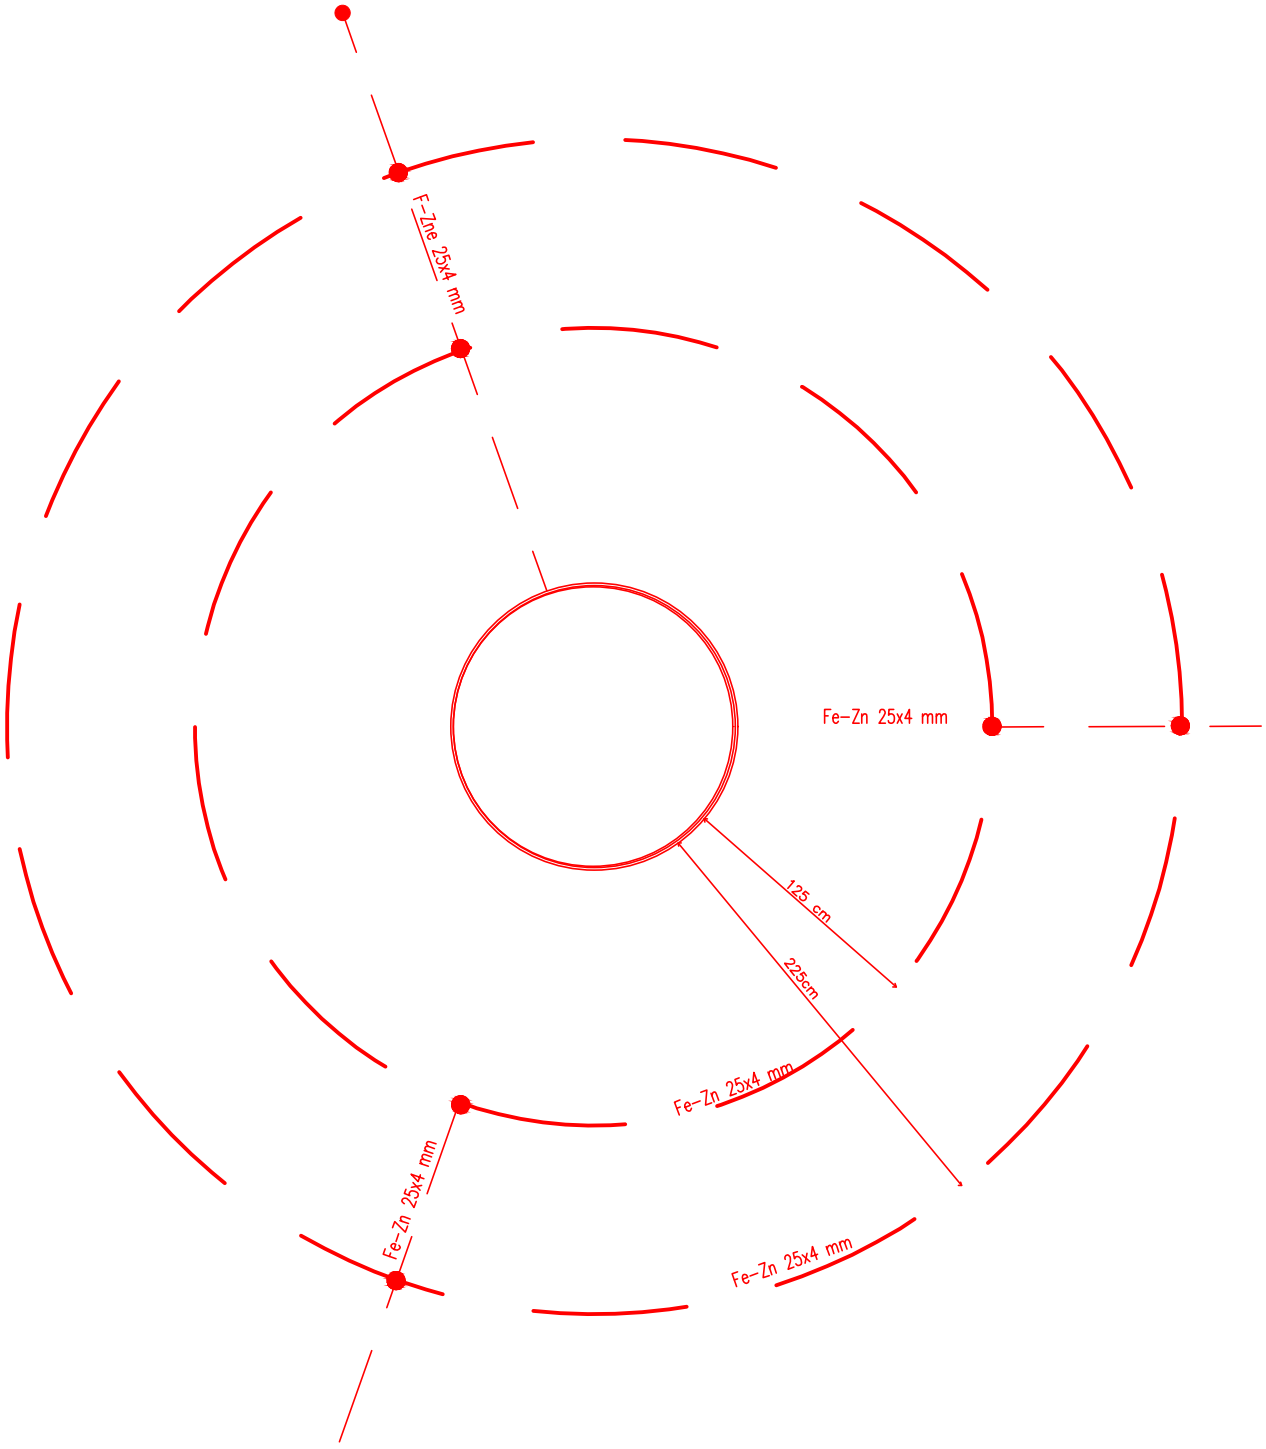


ELNAP d.o.o. , Pivka

investitor:	Občina Žiri, Loška cesta 1, 4226 Žiri	teh. dok.: DGD	št. načrta.: 001/25	št. lista: 4
		datum: februar 2025	merilo: 1:100	
objekt:	Ureditev centralnega mestega prostora Žiri- faza 2	odgovorni vodja projekta:		
		odgovorni projektant:	I. ČELIGOJ el. ing.:	
nacrt:	potencialne ozemljitve ob končnem drogu	id. št. E-0993		