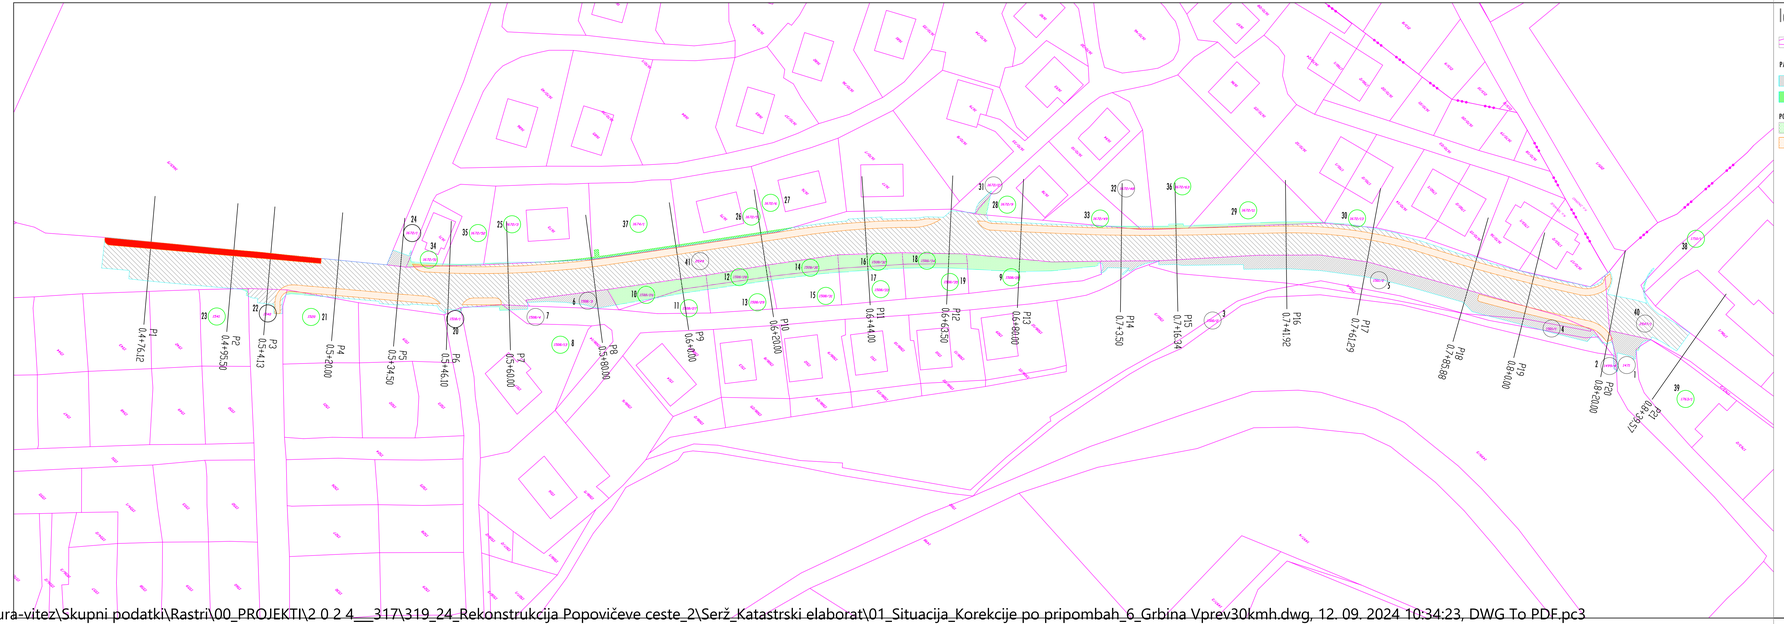


legenda

K.O. 1077 CELJE

PARCELA Št.: 1501, k.o. CELJE

PREDVIDEN POSEG V ZEMLJIŠČE

SLUŽNOST ZA GRADNJO ZIDU

POVRŠINE PREDVIDENE ZA ODKUP

CESTA

HODNIK ZA PEŠCE

OZNAKA V TABELI - odkup

OZNAKA V TABELI - RS ozirema MO CELJE

NOVELACIJA PROJEKTNE DOKUMENTACIJE PZI ZA OBJEKT "REKONSTRUKCIJA POPOVIČEVE CESTE - LZ 036861 - PODODSEK 2"

prikaz parcel

M 1:500

Spremenba | Datum spr. | Podpis

Projektant: V I T E Z projektanski inženiring d.o.o. Jenkova 29, 3000 Celje

Naziv gradnje: NOVELACIJA PROJEKTNE DOKUMENTACIJE PZI ZA OBJEKT "REKONSTRUKCIJA POPOVIČEVE CESTE - LZ 036861 - PODODSEK 2"

Del načrta: TEHNIČNI PRIKAZI

Naročnik (naslov): MESTNA OBČINA CELJE, Trg. celjskih knezov 9, 3000 Celje

Strokovno področje načrta: 11/ KATASTRSKI ELABORAT

	Ime in priimek	Identifikacijska številka	Področje pokritosti (pooblastilo, pripadnost)
Vodja projekta:	Drago Vitez, univ.dipl.inž.grad.	G-0814	PRIKAZ PARCEL
Pooblaščeni arhitekt/inženir:	Drago Vitez, univ.dipl.inž.grad.	G-0814	
Sodelavec:			
Sodelavec:			

Faza projektne dokumentacije: PZI | Številka projekta: 319/24 | Številka načrta: 319/24-04

Kraj, oznaka: 21121 | Stran / Strani: 1

Datum izdelave: maj 2024 | Merilo: 1:500 | Verz. oznaka:

NEPOOBLAŠČENO KOPIRANJE IN RAZMNOŽEVANJE NI DOVOLJENO!

\\vizura-vitez\Skupni podatki\Rastri\00_PROJEKTI\2 0 2 4___317\319_24_Rekonstrukcija Popovičeve ceste_2\Serž_Katastrski elaborat\01_Situacija_Korekcije po pripombah_6_Grbina Vprev30kmh.dwg, 12. 09. 2024 10:34:23, DWG To PDF.pc3