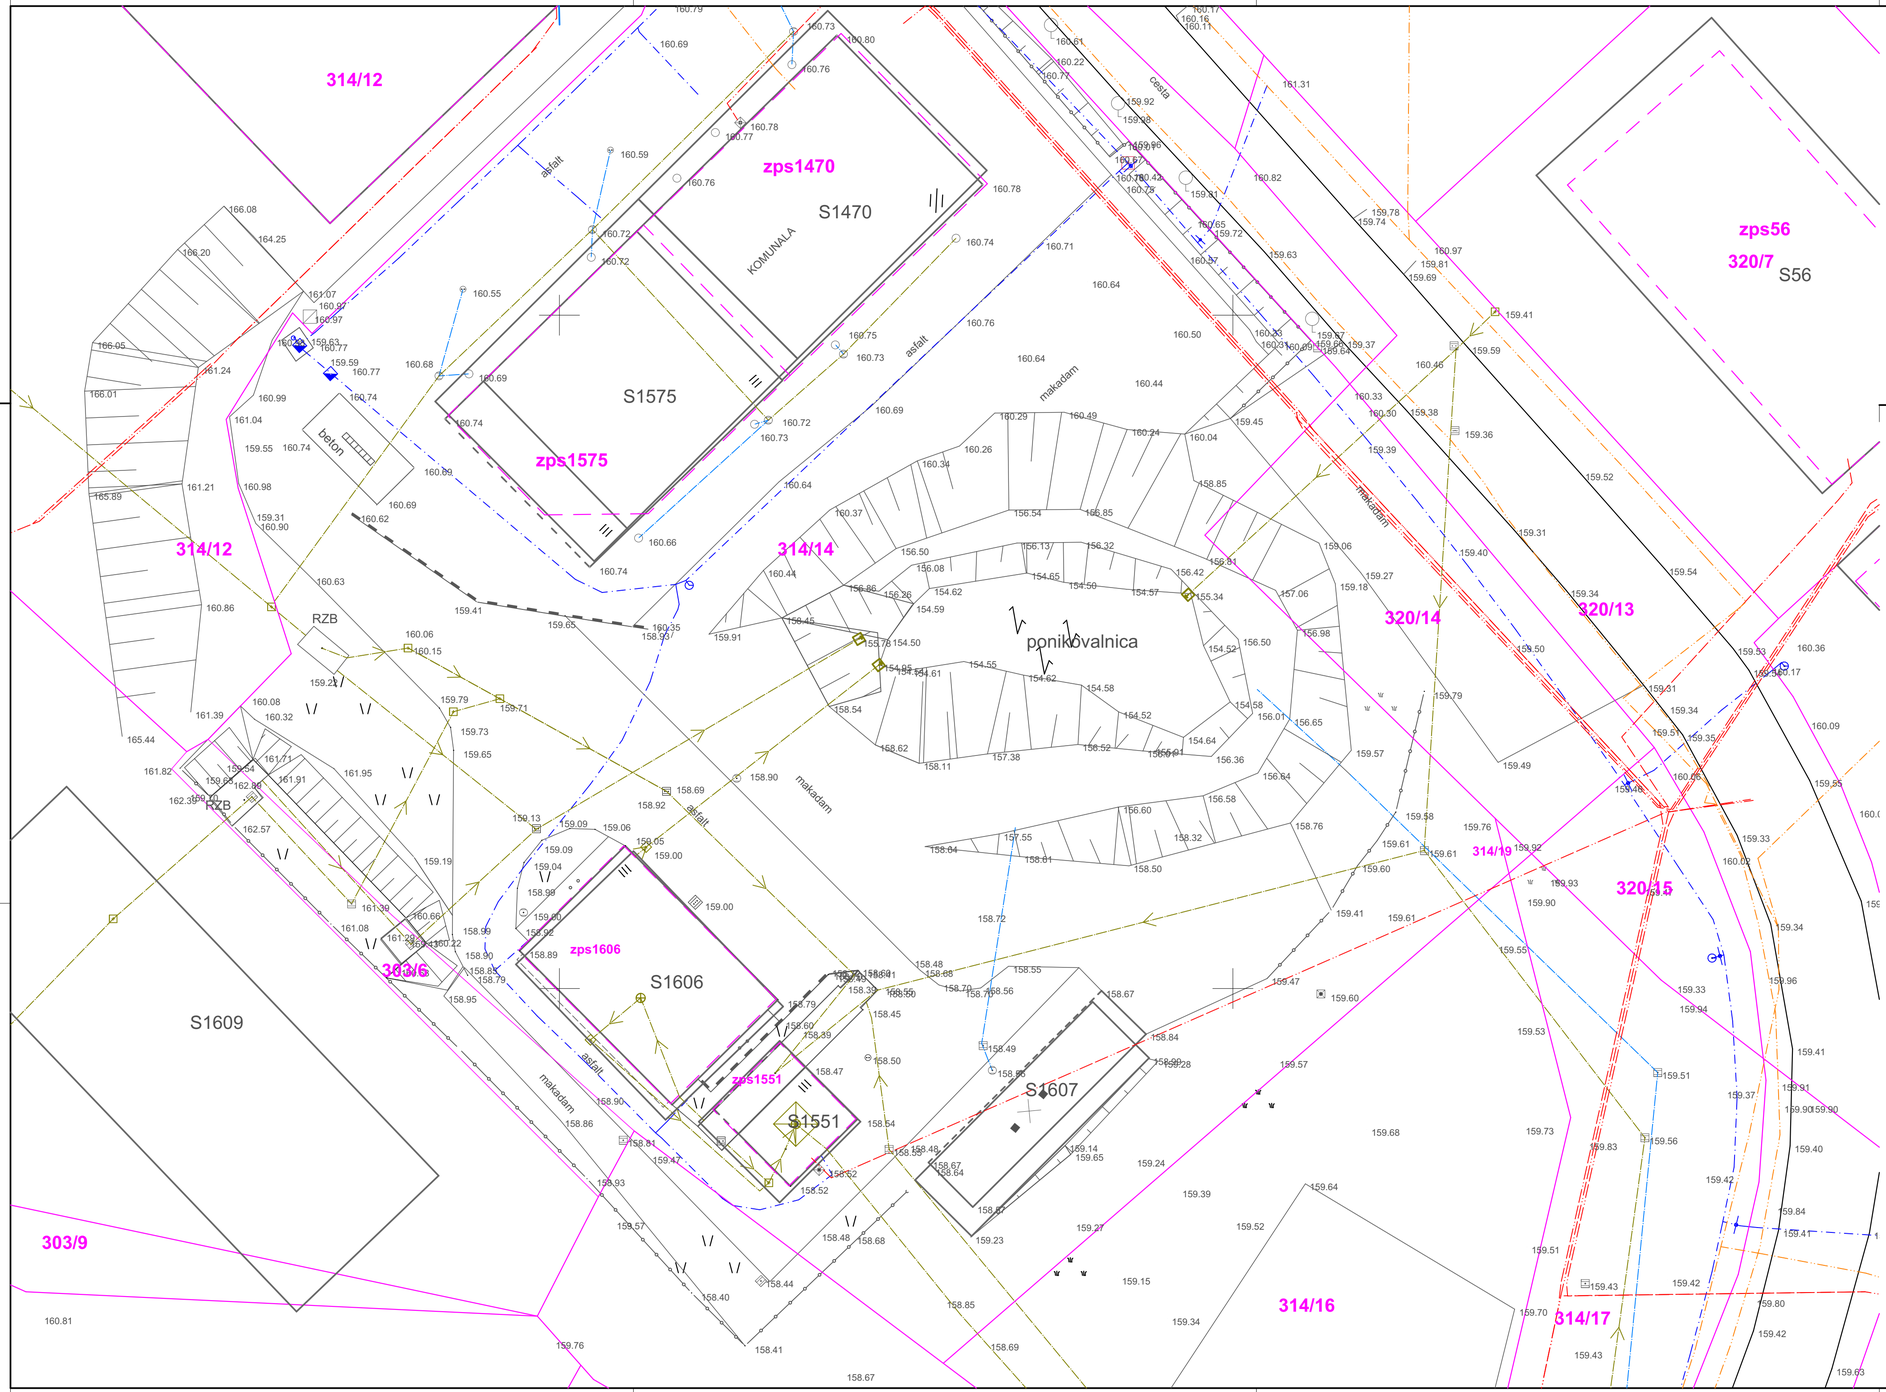


LEGENDA KOMUNALNIH VODOV:

	OBSTOJEČI
vodovod	
elektrika NN	
elektrika SN	
TK	
meteorna kanalizacija	
fekalna kanalizacija	
zunanja razsvetljava	
toplovod	

LEGENDA:

- DOKONČNE PARCELNE MEJE
- NEDOKONČNE PARCELNE MEJE
- PARCELNE MEJE, VRSTA RABE

S

MERE POTREBNO PREVERITI NA MESTU SAMEM!

MARKUS
Marko Stopar s.p.

MARKUS, Marko Stopar s.p., Prečna ulica 7, SI - 8340 Črnomelj, Slovenija

objekt:	**SPREMEMBA NAMEMBNOSTI SKLADIŠČNEGA OBJEKTA V CENTER PONOVNE OBDELAVE - DELAVNICA**		
investitor:	**JP Komunala Črnomelj, Belokranjska cesta 24a, 8340 Črnomelj**	identifikacijska označba projektne dokumentacije:	**24M49**
vrsta načrta:	**0 Vodilni načrt**	identifikacijska označba načrta:	**24M49**
vodja projekta:	**Marko Stopar d.i.g., IZS G 3332**	vrsta projekte dokumentacije:	**PZI**
pooblaščeni projektant načrta:	**Marko Stopar d.i.g., IZS G 3332**	datum izdelave:	**sep 2025**
izdelovalec grafičnega prikaza:	**Marko Stopar d.i.g., IZS G 3332**	merilo:	**M 1:250**
vsebina grafičnega prikaza:	**SITUACIJA OBSTOJEČEGA STANJA**	identifikacijska označba grafičnega prikaza:	**0.1**