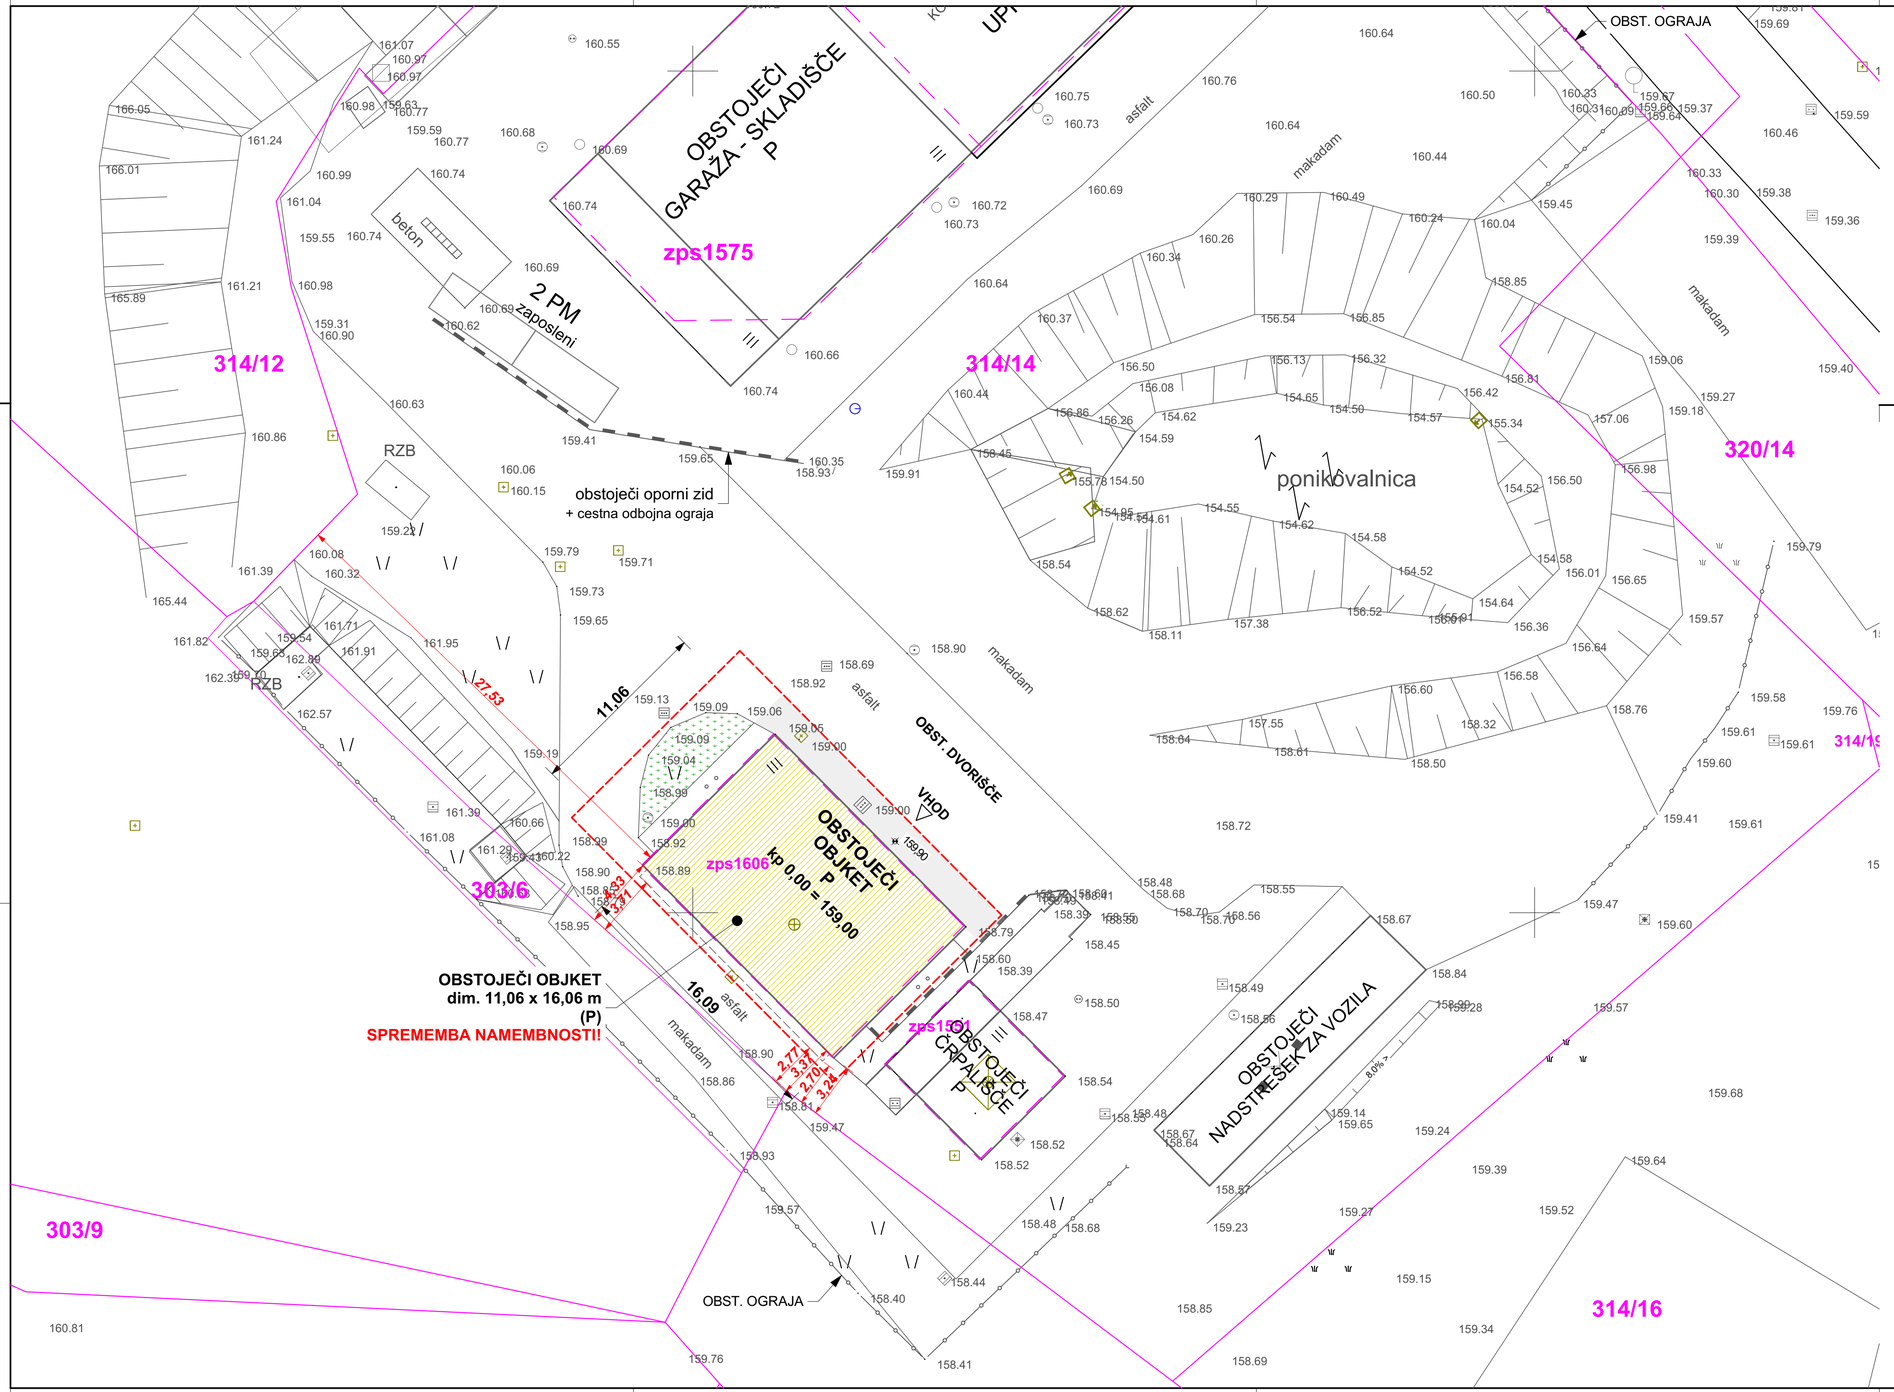


LEGENDA:

- DOKONČNE PARCELNE MEJE
- NEDOKONČNE PARCELNE MEJE
- PARCELNE MEJE, VRSTA RABE
- OBMOČJE UREJANJA
- TLAKOVANJE
- ASFALT
- ZELENICA
- OBSTOJEČI OBJKET - SPREMEMBA NAMEMBNOSTI

Številke parcel na katere posegamo: 314/14, k.o. Črnomelj.
Obstoječi dovoz na parcelo je omogočen iz SV strani iz obstoječe občinske ceste (parc. št. 314/15, 318/8 k.o. Črnomelj).
Manipulativne površine in parkirišča so obstoječe.
Skupno število parkirnih mest znaša 32 PM.

MINIMALNI ODMIKI OD SOSEDNJIH PARCEL:

- **303/6**, k.o. Črnomelj,.....**3,37** m (fasda)
- **303/6**, k.o. Črnomelj,.....**2,77** m (streha)
- **310/4**, k.o. Črnomelj,.....**3,24** m (fasada)
- **310/4**, k.o. Črnomelj,.....**2,77** m (streha)
- **314/12**, k.o. Črnomelj,.....**27,53** m (fasada)
- **314/12**, k.o. Črnomelj,.....**27,53** m (streha)

S

MERE POTREBNO PREVERITI NA MESTU SAMEM!

MARKUS
Marko Stopar s.p.

MARKUS, Marko Stopar s.p., Prečna ulica 7, SI - 8340 Črnomelj, Slovenija

objekt:	**SPREMEMBA NAMEMBNOSTI SKLADIŠČNEGA OBJEKTA V CENTER PONOVNE OBDELAVE - DELAVNICA**		
investitor:	**JP Komunala Črnomelj, Belokranjska cesta 24a, 8340 Črnomelj**	identifikacijska označba projektne dokumentacije:	**24M49**
vrsta načrta:	**0 Vodilni načrt**	identifikacijska označba načrta:	**24M49**
vodja projekta:	**Marko Stopar d.i.g., IZS G 3332**	vrsta projekte dokumentacije:	**PZI**
pooblaščeni projektant načrta:	**Marko Stopar d.i.g., IZS G 3332**	datum izdelave:	**sep 2025**
izdelovalec grafičnega prikaza:	**Marko Stopar d.i.g., IZS G 3332**	merilo:	**M 1:200**
vsebina grafičnega prikaza:	**GRADBENO-UREDITVENA SITUACIJA**	identifikacijska označba grafičnega prikaza:	**0.2**