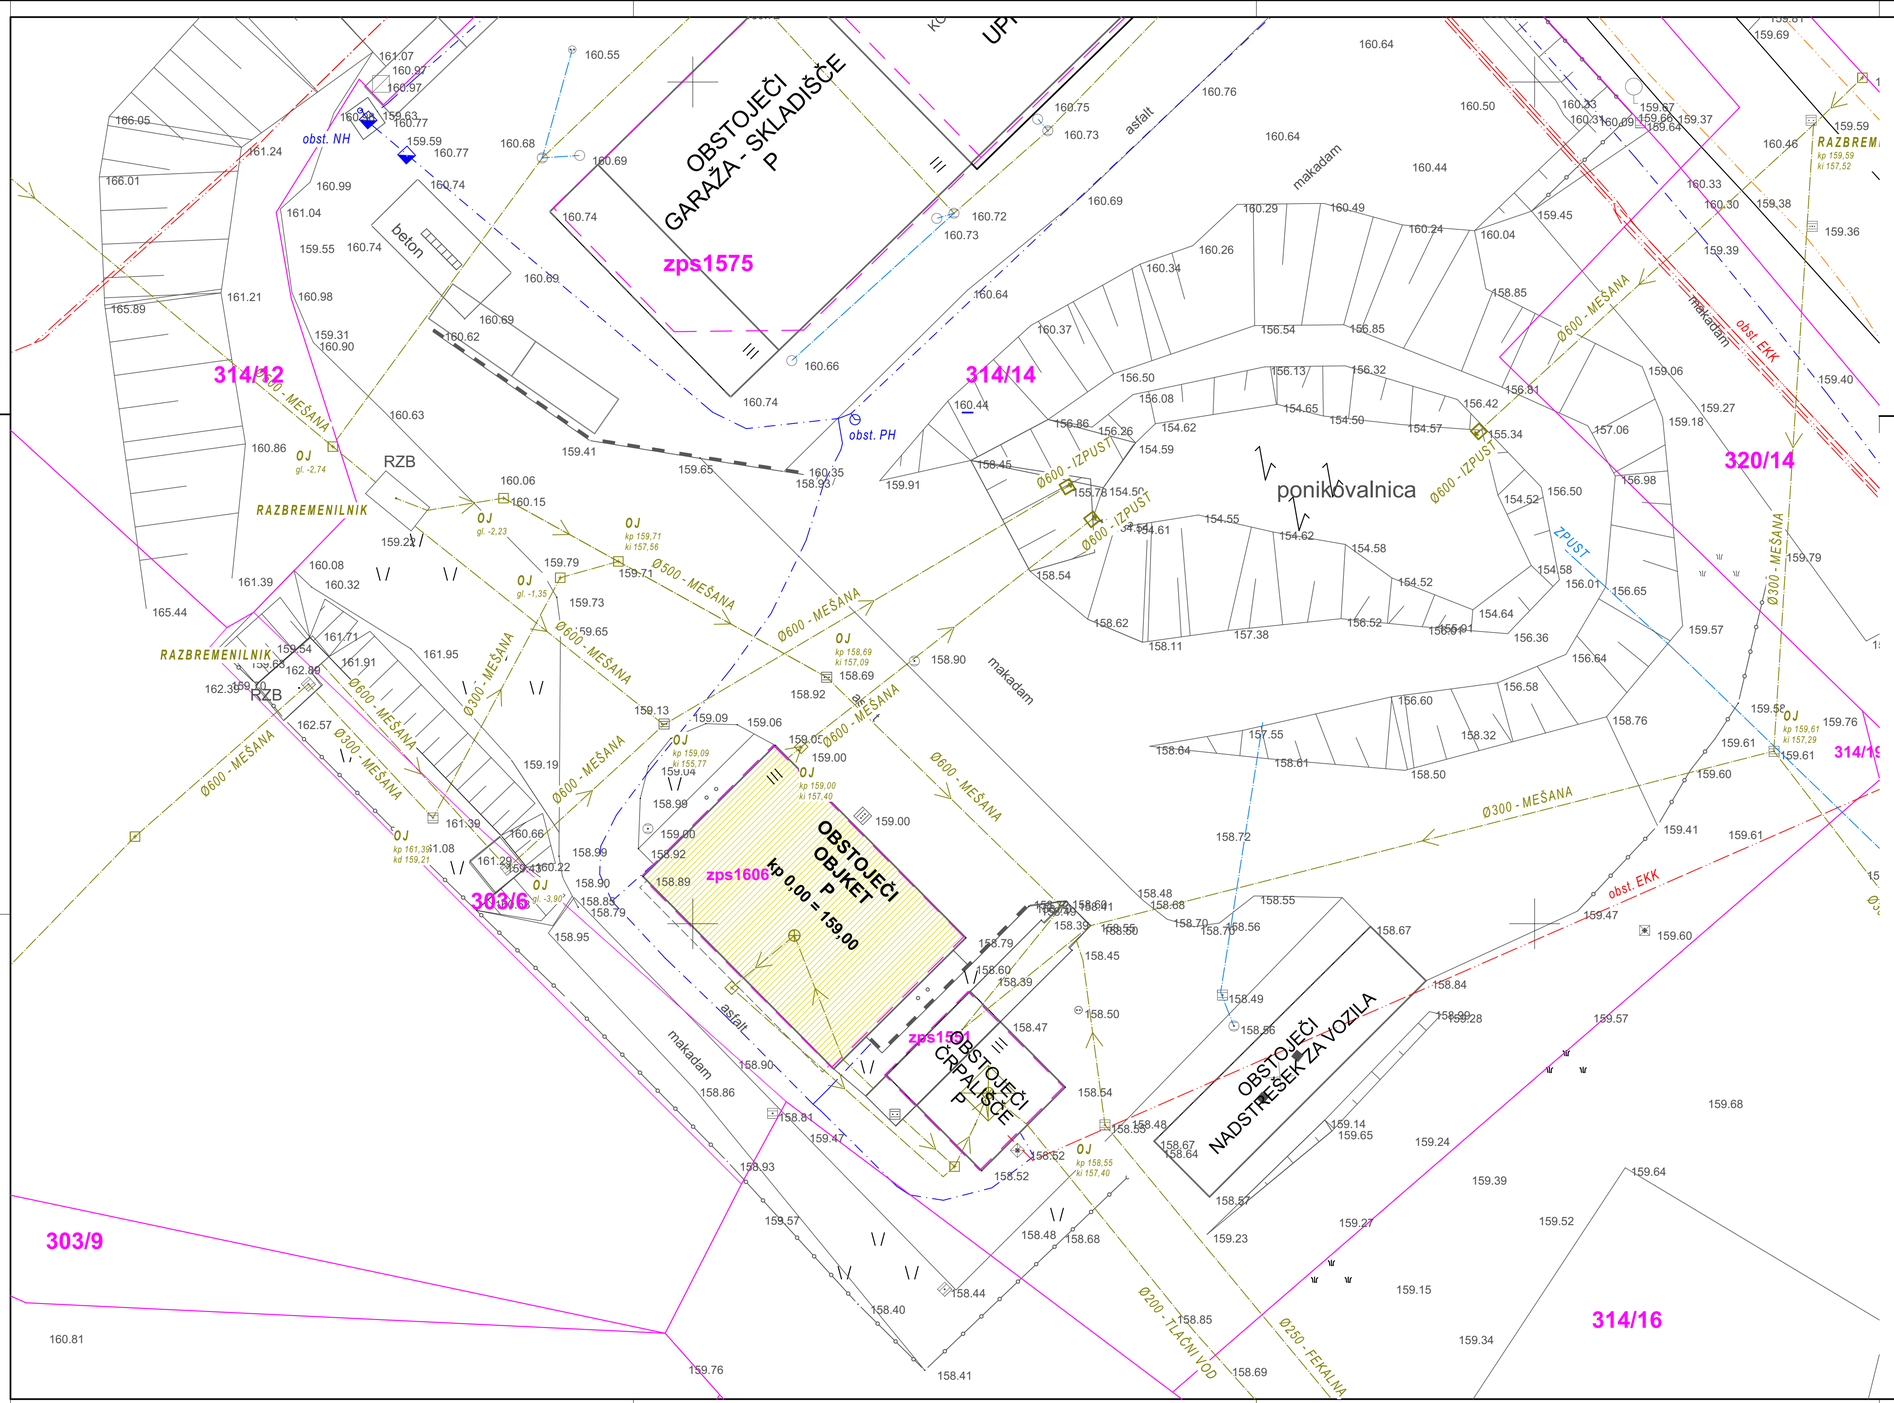


LEGENDA KOMUNALNIH VODOV:

	OBSTOJEČI	NOVI
vodovod		
elektrika NN		
elektrika SN		
TK		
meteorna kanalizacija		
fekalna kanalizacija		
zunanja razsvetljava		
toplovod		

OPOMBA:
- Objekt je priključen na interni vodovod in je obstoječ.
- Objekt je priključen na interno električno omrežje in je obstoječ.
- Objekt je priključen na interno fekalno kanalizacijo in je obstoječa.
- Padavinske vode iz strehe objekta so speljane v interno meteorno kanalizacijo do obstoječega zadrževalnika/razbremenilnega bazena.
- Zunanje površine se osvetljujejo v sklopu celotnega kompleksa.

LEGENDA:

- DOKONČNE PARCELNE MEJE
- NEDOKONČNE PARCELNE MEJE
- PARCELNE MEJE, VRSTA RABE
- OBSTOJEČI OBJKET - SPREMEMBA NAMEMBNOSTI

MERE POTREBNO PREVERITI NA MESTU SAMEM!

MARKUS
Marko Stopar s.p.
MARKUS, Marko Stopar s.p., Prečna ulica 7, SI - 8340 Črnomelj, Slovenija

objekt:	**SPREMEMBA NAMEMBNOSTI SKLADIŠČNEGA OBJEKTA V CENTER PONOVNE OBDELAVE - DELAVNICA**		
investitor:	**JP Komunala Črnomelj, Belokranjska cesta 24a, 8340 Črnomelj**	identifikacijska označba projektne dokumentacije:	**24M49**
vrsta načrta:	**0 Vodilni načrt**	identifikacijska označba načrta:	**24M49**
vodja projekta:	**Marko Stopar d.i.g., IZS G 3332**	vrsta projekte dokumentacije:	**PZI**
pooblaščeni projektant načrta:	**Marko Stopar d.i.g., IZS G 3332**	datum izdelave:	**sep 2025**
izdelovalec grafičnega prikaza:	**Marko Stopar d.i.g., IZS G 3332**	merilo:	**M 1:200**
vsebina grafičnega prikaza:	**PRIKAZ KOMUNALNE INFRASTRUKTURE**	identifikacijska označba grafičnega prikaza:	**0.3**