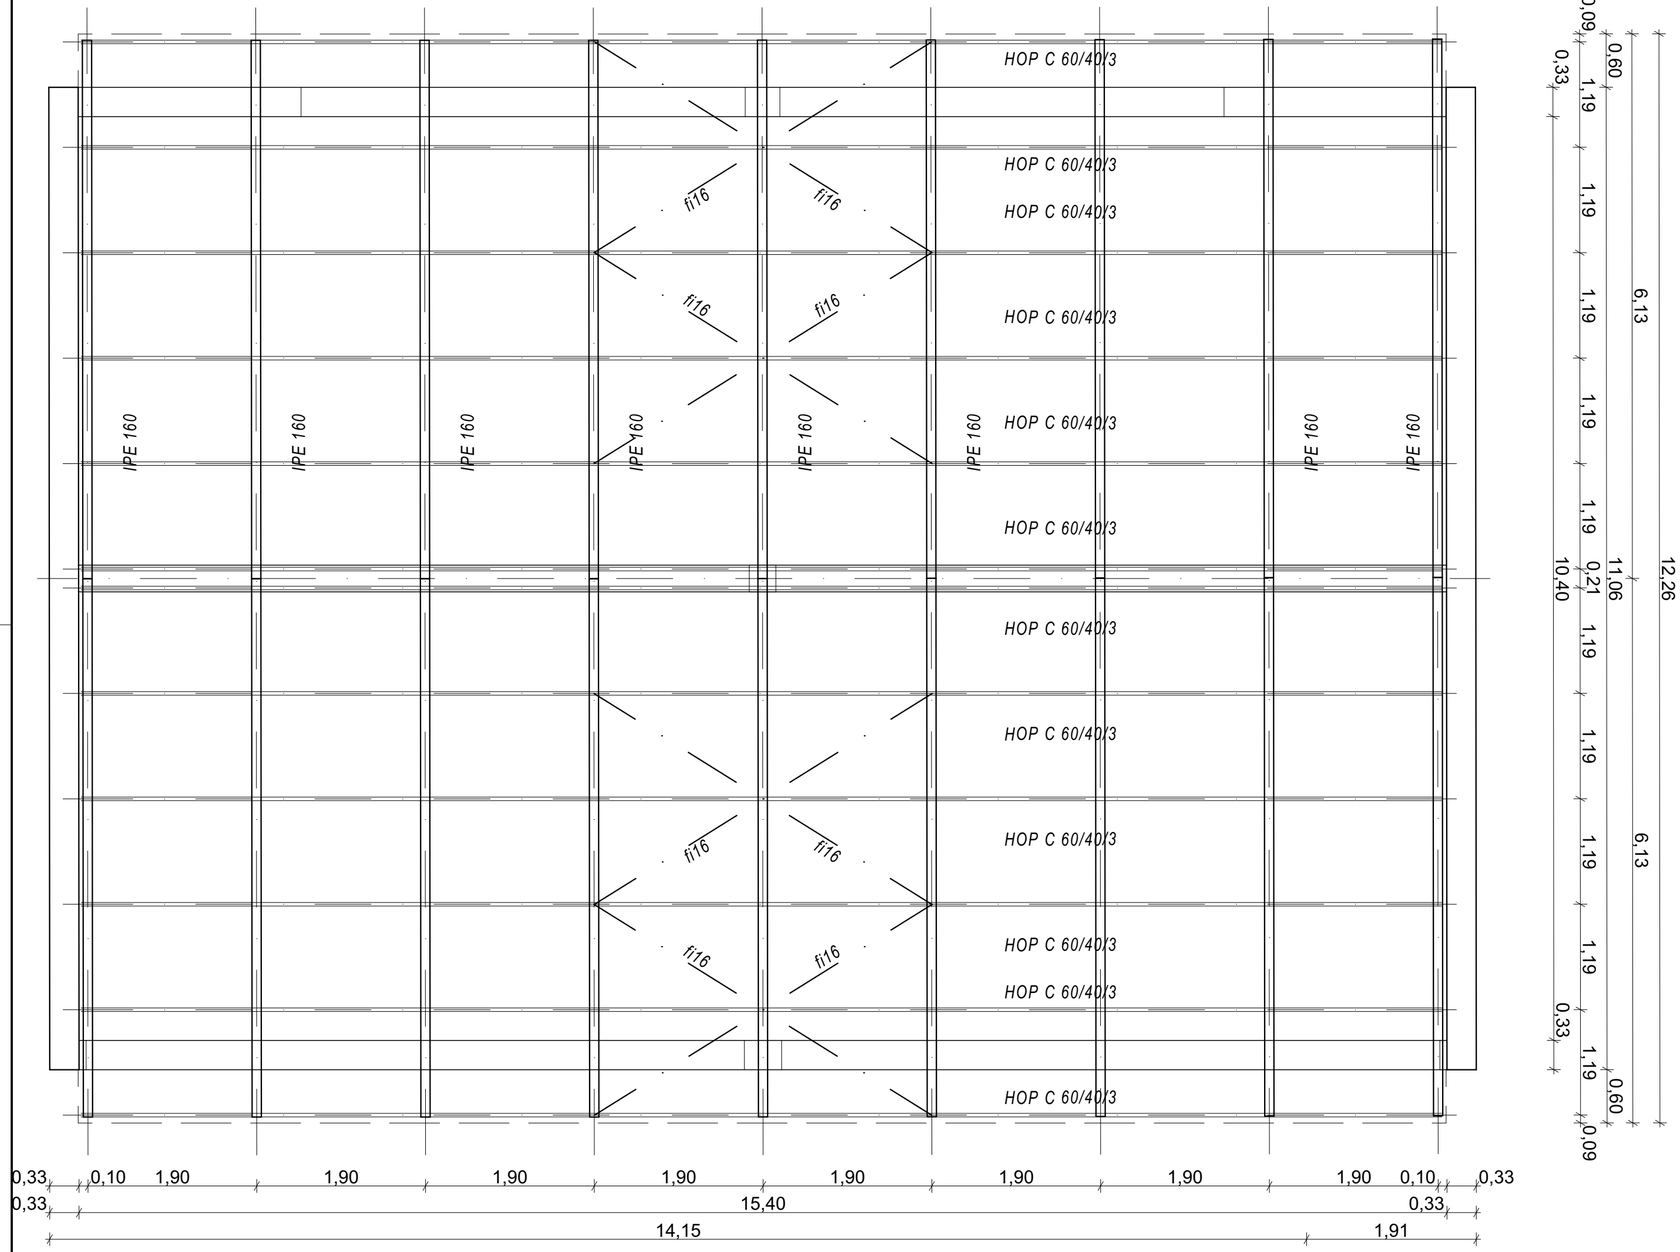


MERE POTREBNO PREVERITI NA MESTU SAMEM!

MARKUS
Marko Stopar s.p.

MARKUS, Marko Stopar s.p., Prečna ulica 7, SI - 8340 Črnomelj, Slovenija

objekt:	**SPREMEMBA NAMEMBNOSTI SKLADIŠČNEGA OBJEKTA V CENTER PONOVNE OBDELAVE - DELAVNICA**		
investitor:	**JP Komunala Črnomelj, Belokranjska cesta 24a, 8340 Črnomelj**	identifikacijska oznaćba projektne dokumentacije:	**24M49**
vrsta načrta:	**0 Vodilni načrt**	identifikacijska oznaćba načrta:	**24M49**
vodja projekta:	**Marko Stopar d.i.g., IZS G 3332**	vrsta projekte dokumentacije:	**PZI**
pooblaščeni projektant načrta:	**Marko Stopar d.i.g., IZS G 3332**	datum izdelave:	**sep 2025**
izdelovalec grafičnega prikaza:	**Marko Stopar d.i.g., IZS G 3332**	merilo:	**M 1:50**
vsebina grafičnega prikaza:	**TLORIS OSTREŠJA - novo stanje**	identifikacijska oznaćba grafičnega prikaza:	**3.2**