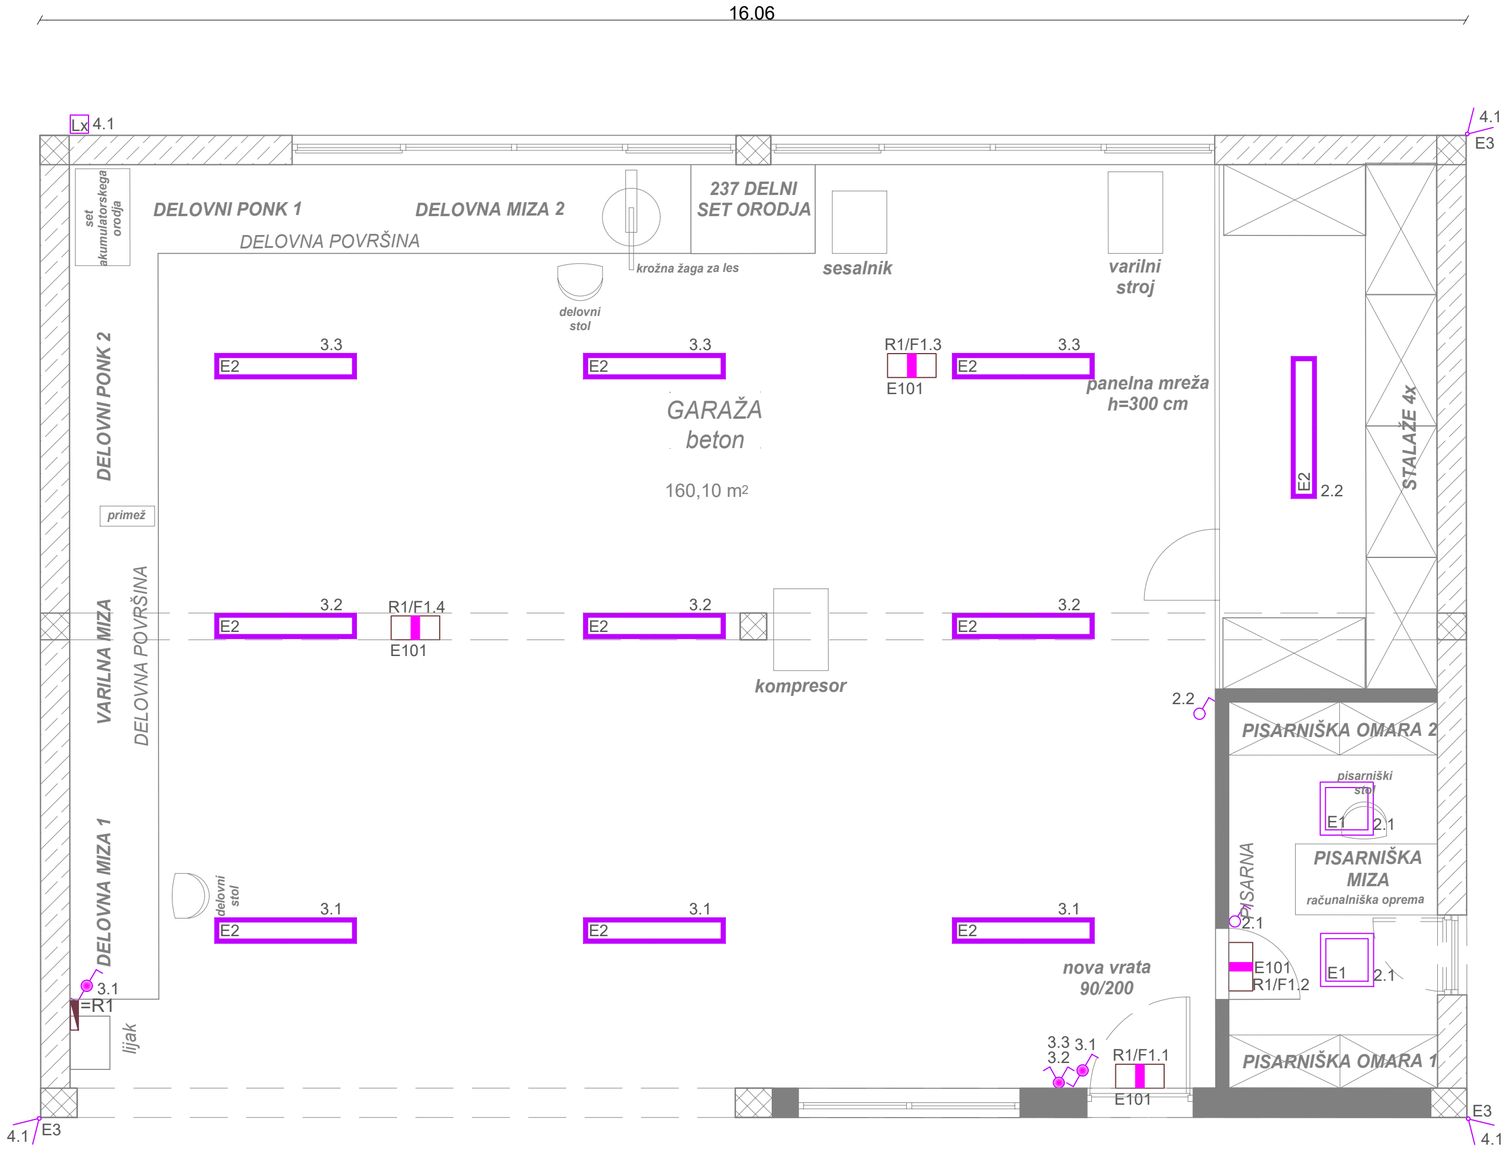



POMEN SIMBOLOV IN OZNAK:

- Navadno stikalo podometno
- Serijsko stikalo nadometno
- Menjalno stikalo nadometno
- E1 — Svetilka nadgradna, LED panel 600x600, komplet z ohišjem, 38W; 4000K ali podobno
- E2 — Svetilka nadgradna,npr. Trevis Futura LED 71W; 1100/9620lm, 4000K; IP65 ali podobno
- E3 — Reflektor LED, npr. Osram 50W/3000K ali podobno
- E101 — Svetilka varnostna, LED, npr. Ontec M1 ali podobno
- Lx — Senzor luxomat
- R_ — Razdelilna omara in oznaka omare

Spr.	Opis spremembe	Datum	Podpis		Ime, str. izobrazba in ident. št.
				Pooblaščeni inženir	C.Marn, udie, E-2268
				Projektiral	C.Marn, udie, E-2268
				Obdelal	D.Absec, die, E-1398
				Datum izdelave risbe :	

MAREL
Projektiranje, nadzori, svetovanje, d.o.o.
gsm: 051 422 418, info@marel.si

Investitor in objekt	JP Komunala Črnomelj d.o.o., Belokranjska cesta 24a, Črnomelj Spr.nam.sklad.objekta v center ponovne obdelave-delavnica	Vrsta načrta (mapa): 3. 3.Načrt s področja elektrotehnike	Načrt št. 24M49-EI
Naslov risbe	Tloris pritličja Razsvetljava	Vrsta dokumentacije: PZI Merilo 1:50	Tloris št. 3.3.1.

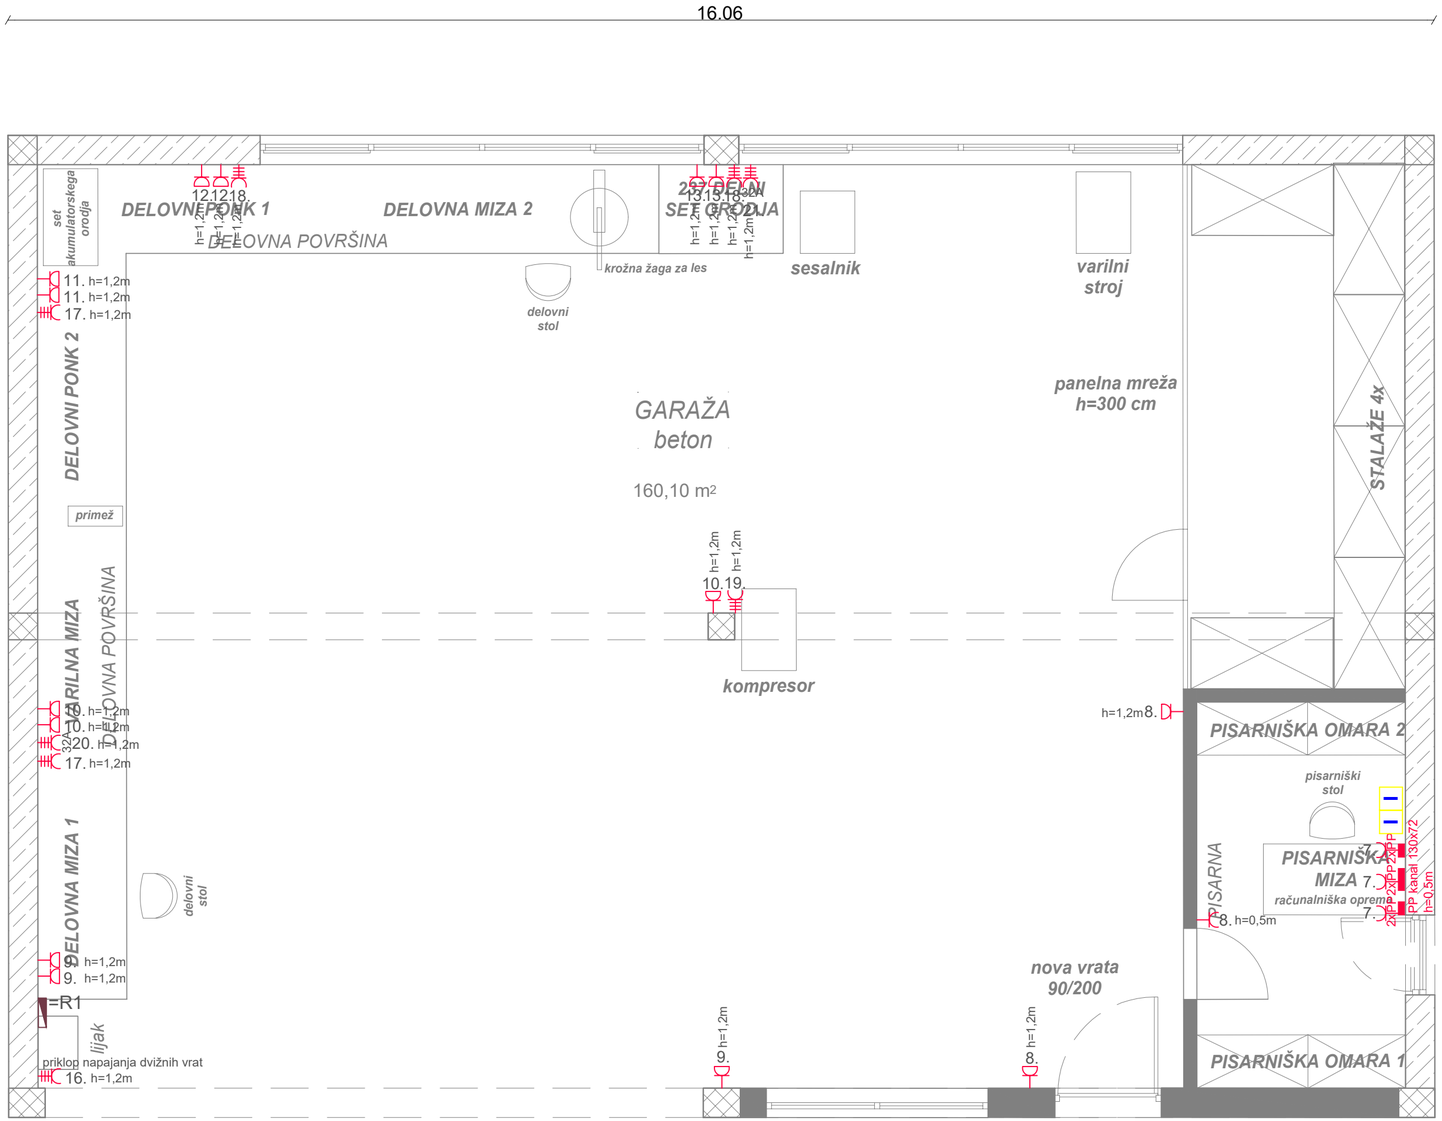


POMEN SIMBOLOV IN OZNAK:

- Vtičnica šuko 230V, 16A
- Vtičnica šuko 230V, 16A, z zaščitnim pokrovom nadometna
- Vtičnica 400V, 16A
- Vtičnica 400V, 32A
- Vtičnica šuko 230V, 16A, dvojna, AT v parapetnem kanalu
- Parapetni kanal 130x72, s pokrovom in zapirali
- Komunikacijska vtičnica enojna 1xRJ45
- Razdelilna omara in oznaka omare

Spr.	Opis spremembe	Datum	Podpis		Ime, str. izobrazba in ident. št.
				Pooblaščeni inženir	C.Marn, udie, E-2268
				Projektiral	C.Marn, udie, E-2268
				Obdelal	D.Absec, die, E-1398
				Datum izdelave risbe :	

MAREL
Projektiranje, nadzori, svetovanje, d.o.o.
gsm: 051 422 418, info@marel.si

Investitor in objekt	JP Komunala Črnomelj d.o.o., Belokranjska cesta 24a, Črnomelj Spr.nam.sklad.objekta v center ponovne obdelave-delavnica	Vrsta načrta (mapa): 3. 3.Načrt s področja elektrotehnike	Načrt št. 24M49-EI
Naslov risbe	Tloris pritličja Moč, univerzalno ožičenje	Vrsta dokumentacije: PZI Merilo 1:50	Tloris št. 3.3.2.

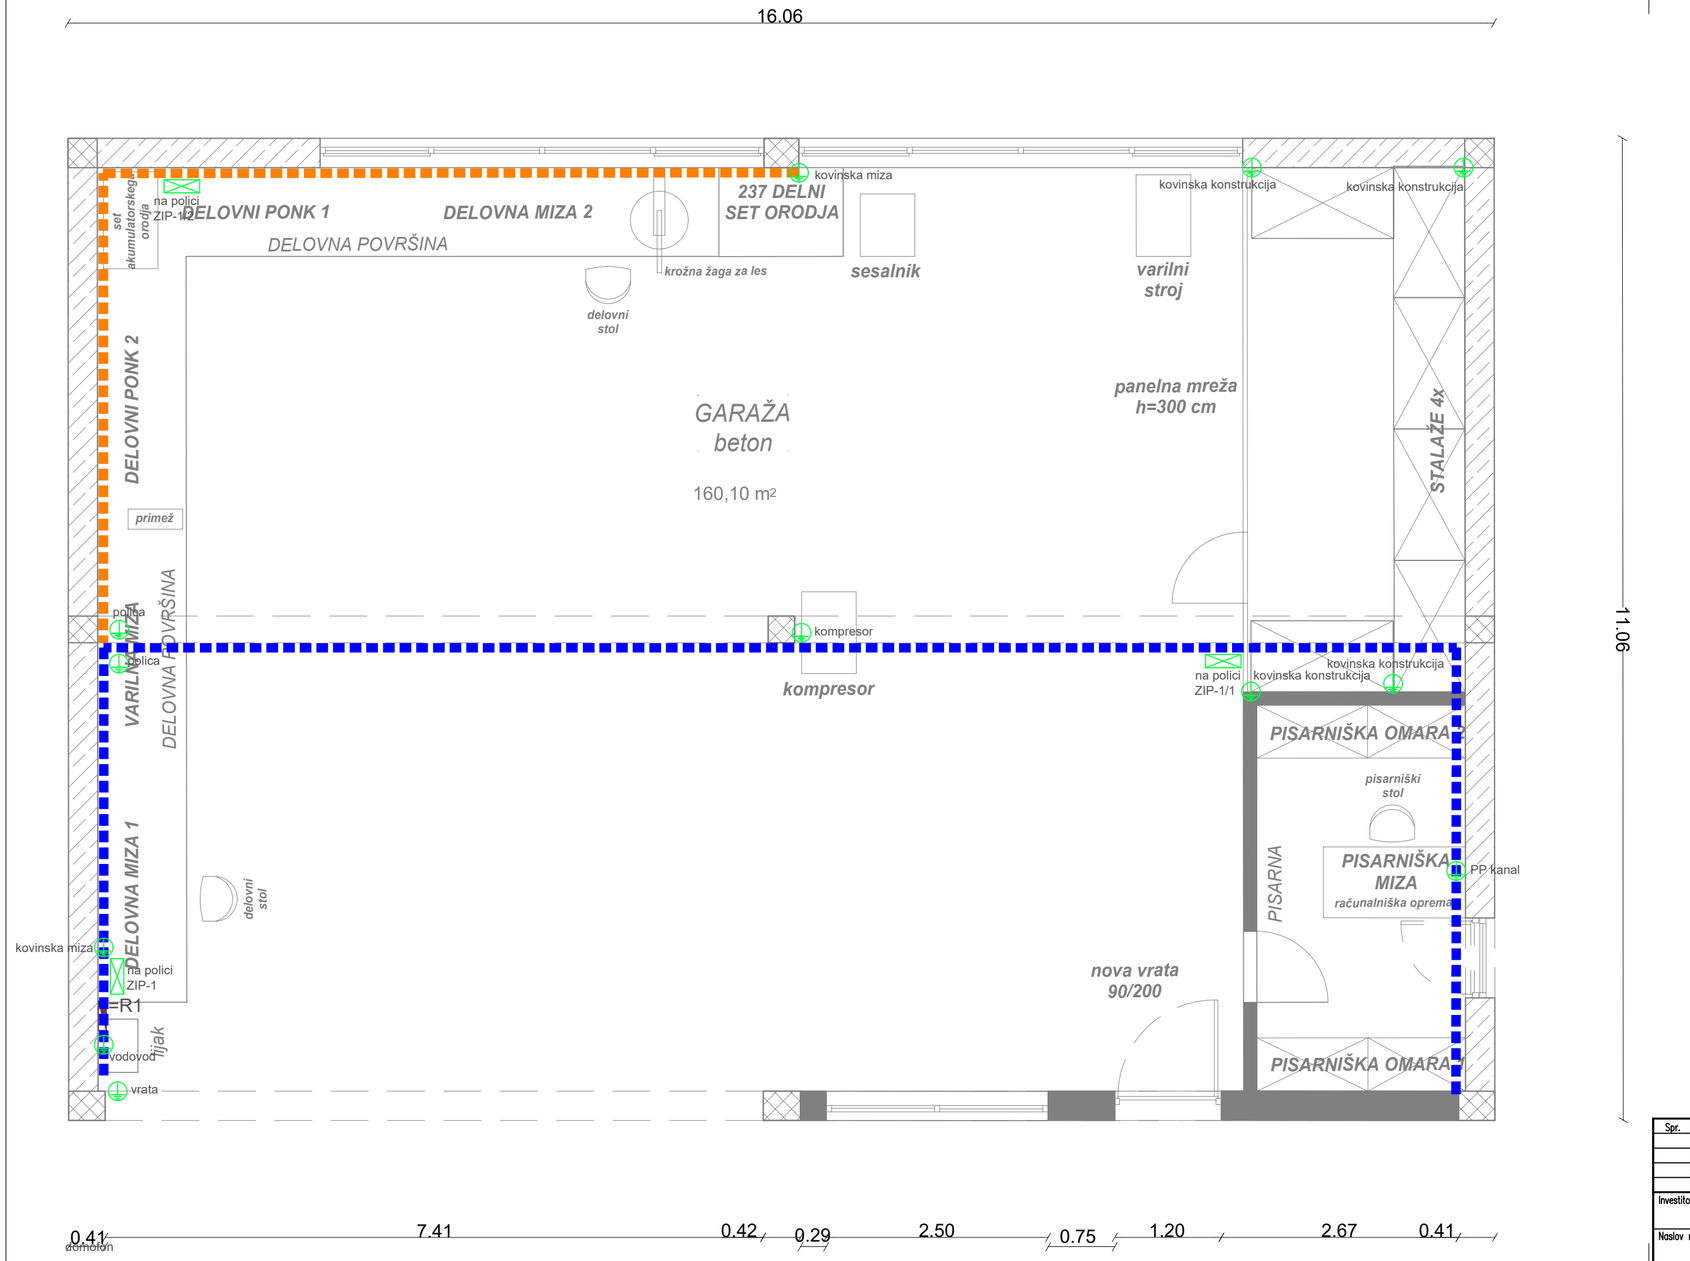

POMEN SIMBOLOV IN OZNAK:


- Polica kabelska PK100/60 obstoječa
- Polica kabelska PK100/60 nova
- ZIP-./. — Zbiralka za izenačenje potencialov, na polici, npr. DEHN R15 ali podobno
- Ozemljitvena točka
- PMO-4 — Priključna merilna omara PMO-4

Spr.	Opis spremembe	Datum	Podpis		Ime, str. izobrazba in ident. št.
				Pooblaščeni inženir	C.Marn, udie, E-2268
				Projektiral	C.Marn, udie, E-2268
				Obdelal	D.Absec, die, E-1398
				Datum izdelave risbe :	

MAREL
Projektiranje, nadzori, svetovanje, d.o.o.
gsm: 051 422 418, info@marel.si

Investitor in objekt	JP Komunala Črnomelj d.o.o., Belokranjska cesta 24a, Črnomelj Spr.nam.sklad.objekta v center ponovne obdelave-delavnica	Vrsta načrta (mapa): 3.	Načrt št.
		3.Načrt s področja elektrotehnike	24M49-EI
Naslov risbe	Tloris pritličja Kabelske trase, izenačenje električnih potencialov	Vrsta dokumentacije: PZI	Tloris št.
		Merilo 1:50	3.3.3.

domoron

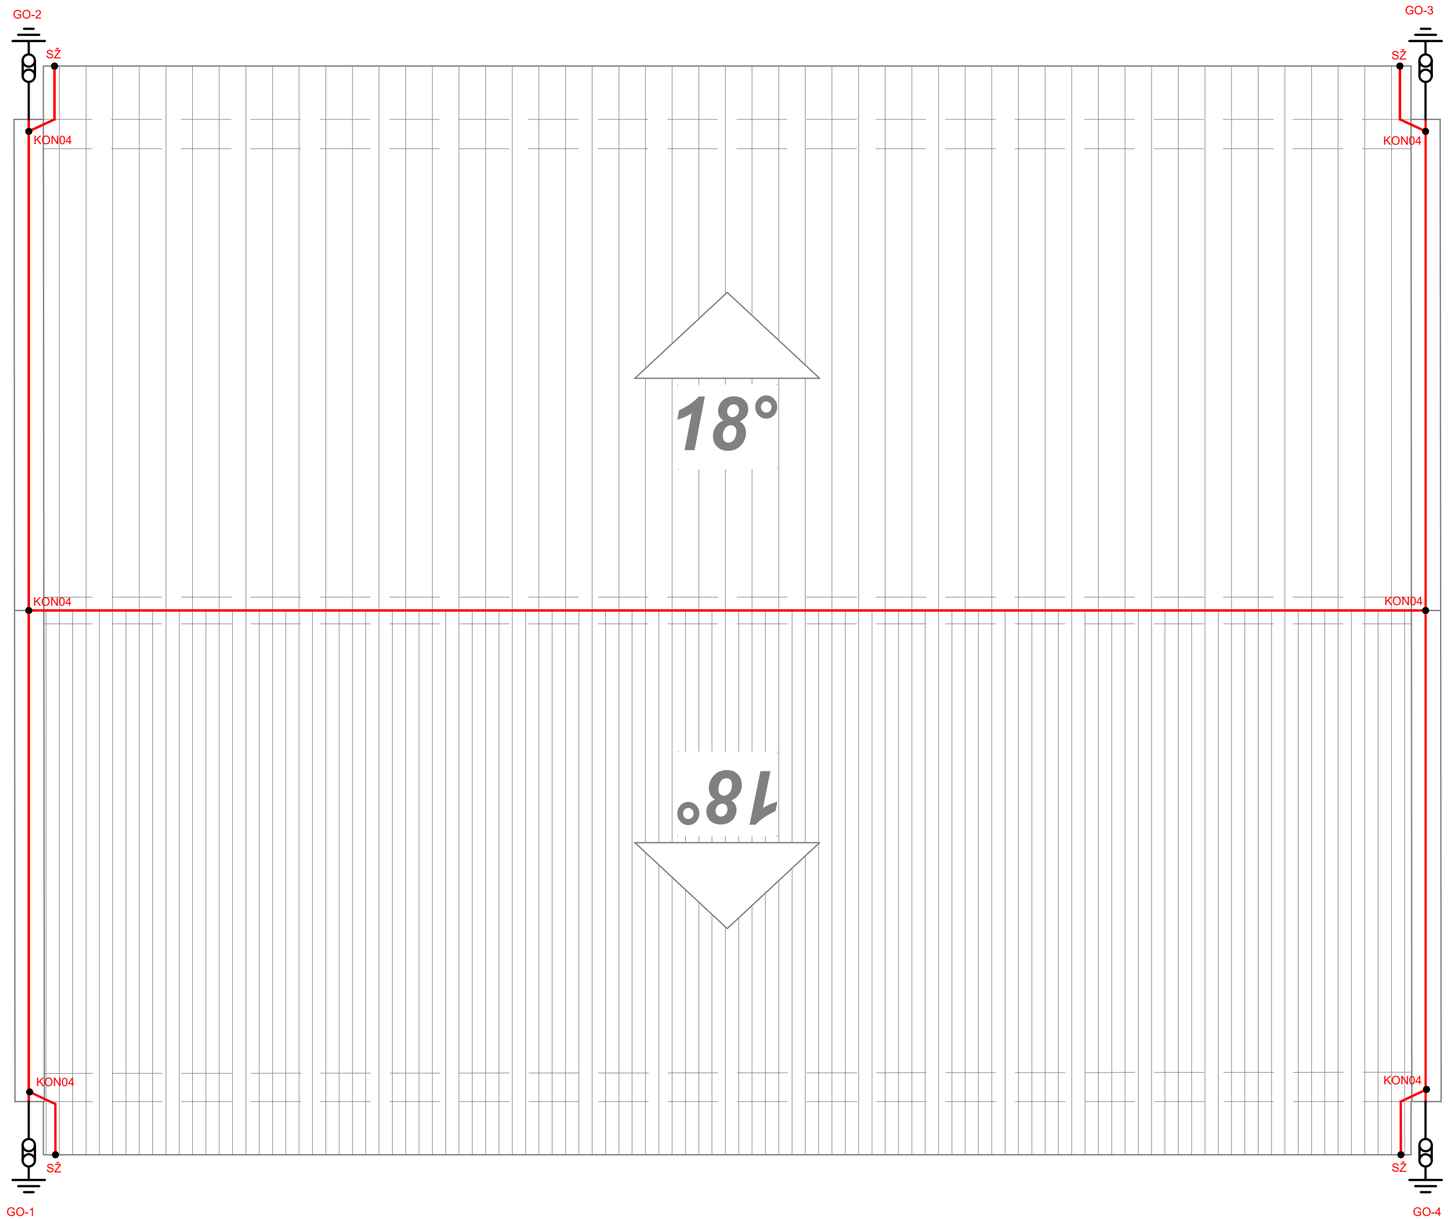

POMEN SIMBOLOV IN OZNAK:

GO-_ Glavni odvod in številka odvoda

KON04 Kontaktna sponka KON04


SŽ Stik na žleb z žlebno objemko


Vodnik Al fi 8


Spr.	Opis spremembe	Datum	Podpis		Ime, str. izobrazba in ident. št.
				Pooblaščeni inženir	C.Marn, udie, E-2268
				Projektiral	C.Marn, udie, E-2268
				Obdelal	D.Absec, die, E-1398
				Datum izdelave risbe :	


MAREL
Projektiranje, nadzori, svetovanje, d.o.o.
gsm: 051 422 418, info@marel.si

Investitor in objekt	JP Komunala Črnomelj d.o.o., Belokranjska cesta 24a, Črnomelj Spr.nam.sklad.objekta v center ponovne obdelave-delavnica	Vrsta načrta (mapa): 3.	Načrt št.
		3.Načrt s področja elektrotehnike	24M49-EI
Naslov risbe	Tloris strehe Strelovod	Vrsta dokumentacije: PZI	Tloris št.
		Merilo 1:50	3.3.4.

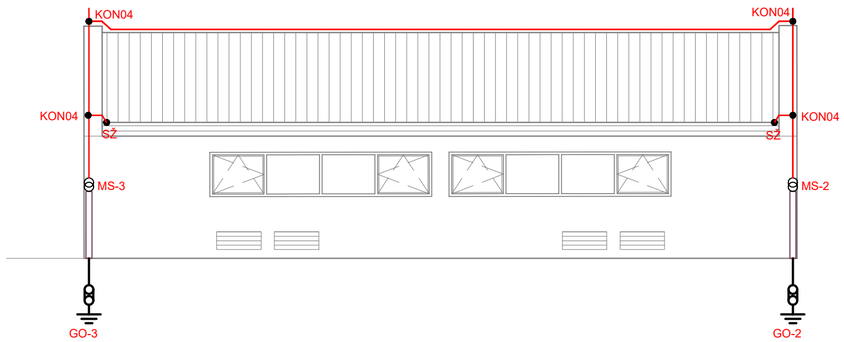


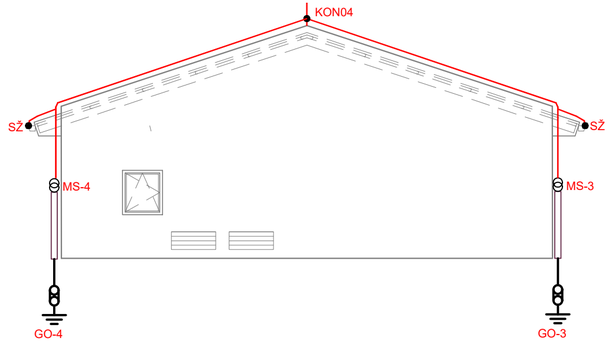

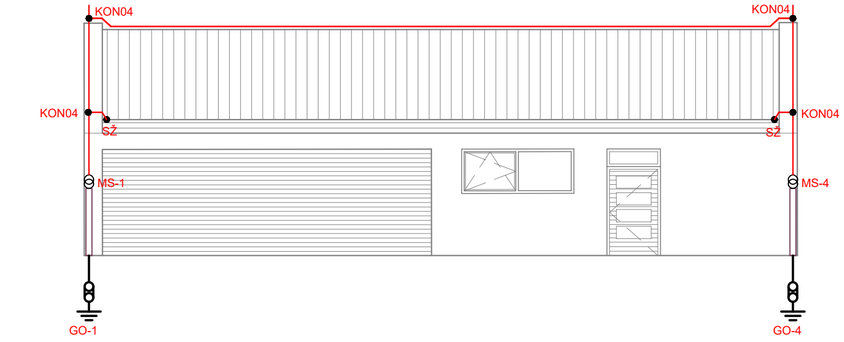

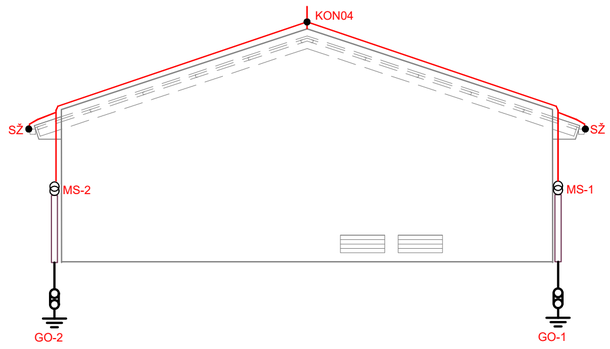

POMEN SIMBOLOV IN OZNAK:

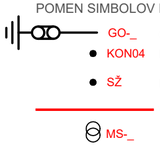

Spr.	Opis spremembe	Datum	Podpis		Ime, str. izobrazba in ident. št.
				Pooblaščeni inženir	C.Marn, udie, E-2268
				Projektiral	C.Marn, udie, E-2268
				Obdelal	D.Absec, die, E-1398
				Datum izdelave risbe :	

MAREL
Projektiranje, nadzori, svetovanje, d.o.o.
gsm: 051 422 418, info@marel.si

Investitor in objekt	JP Komunala Črnomelj d.o.o., Belokranjska cesta 24a, Črnomelj Spr.nam.sklad.objekta v center ponovne obdelave-delavnica	Vrsta načrta (mapa): 3.	Načrt št.
		3.Načrt s področja elektrotehnike	24M49-EI
Naslov risbe	Fasade Strelovod	Vrsta dokumentacije: PZI	Tloris št.
		Merilo 1:100	3.3.5.