

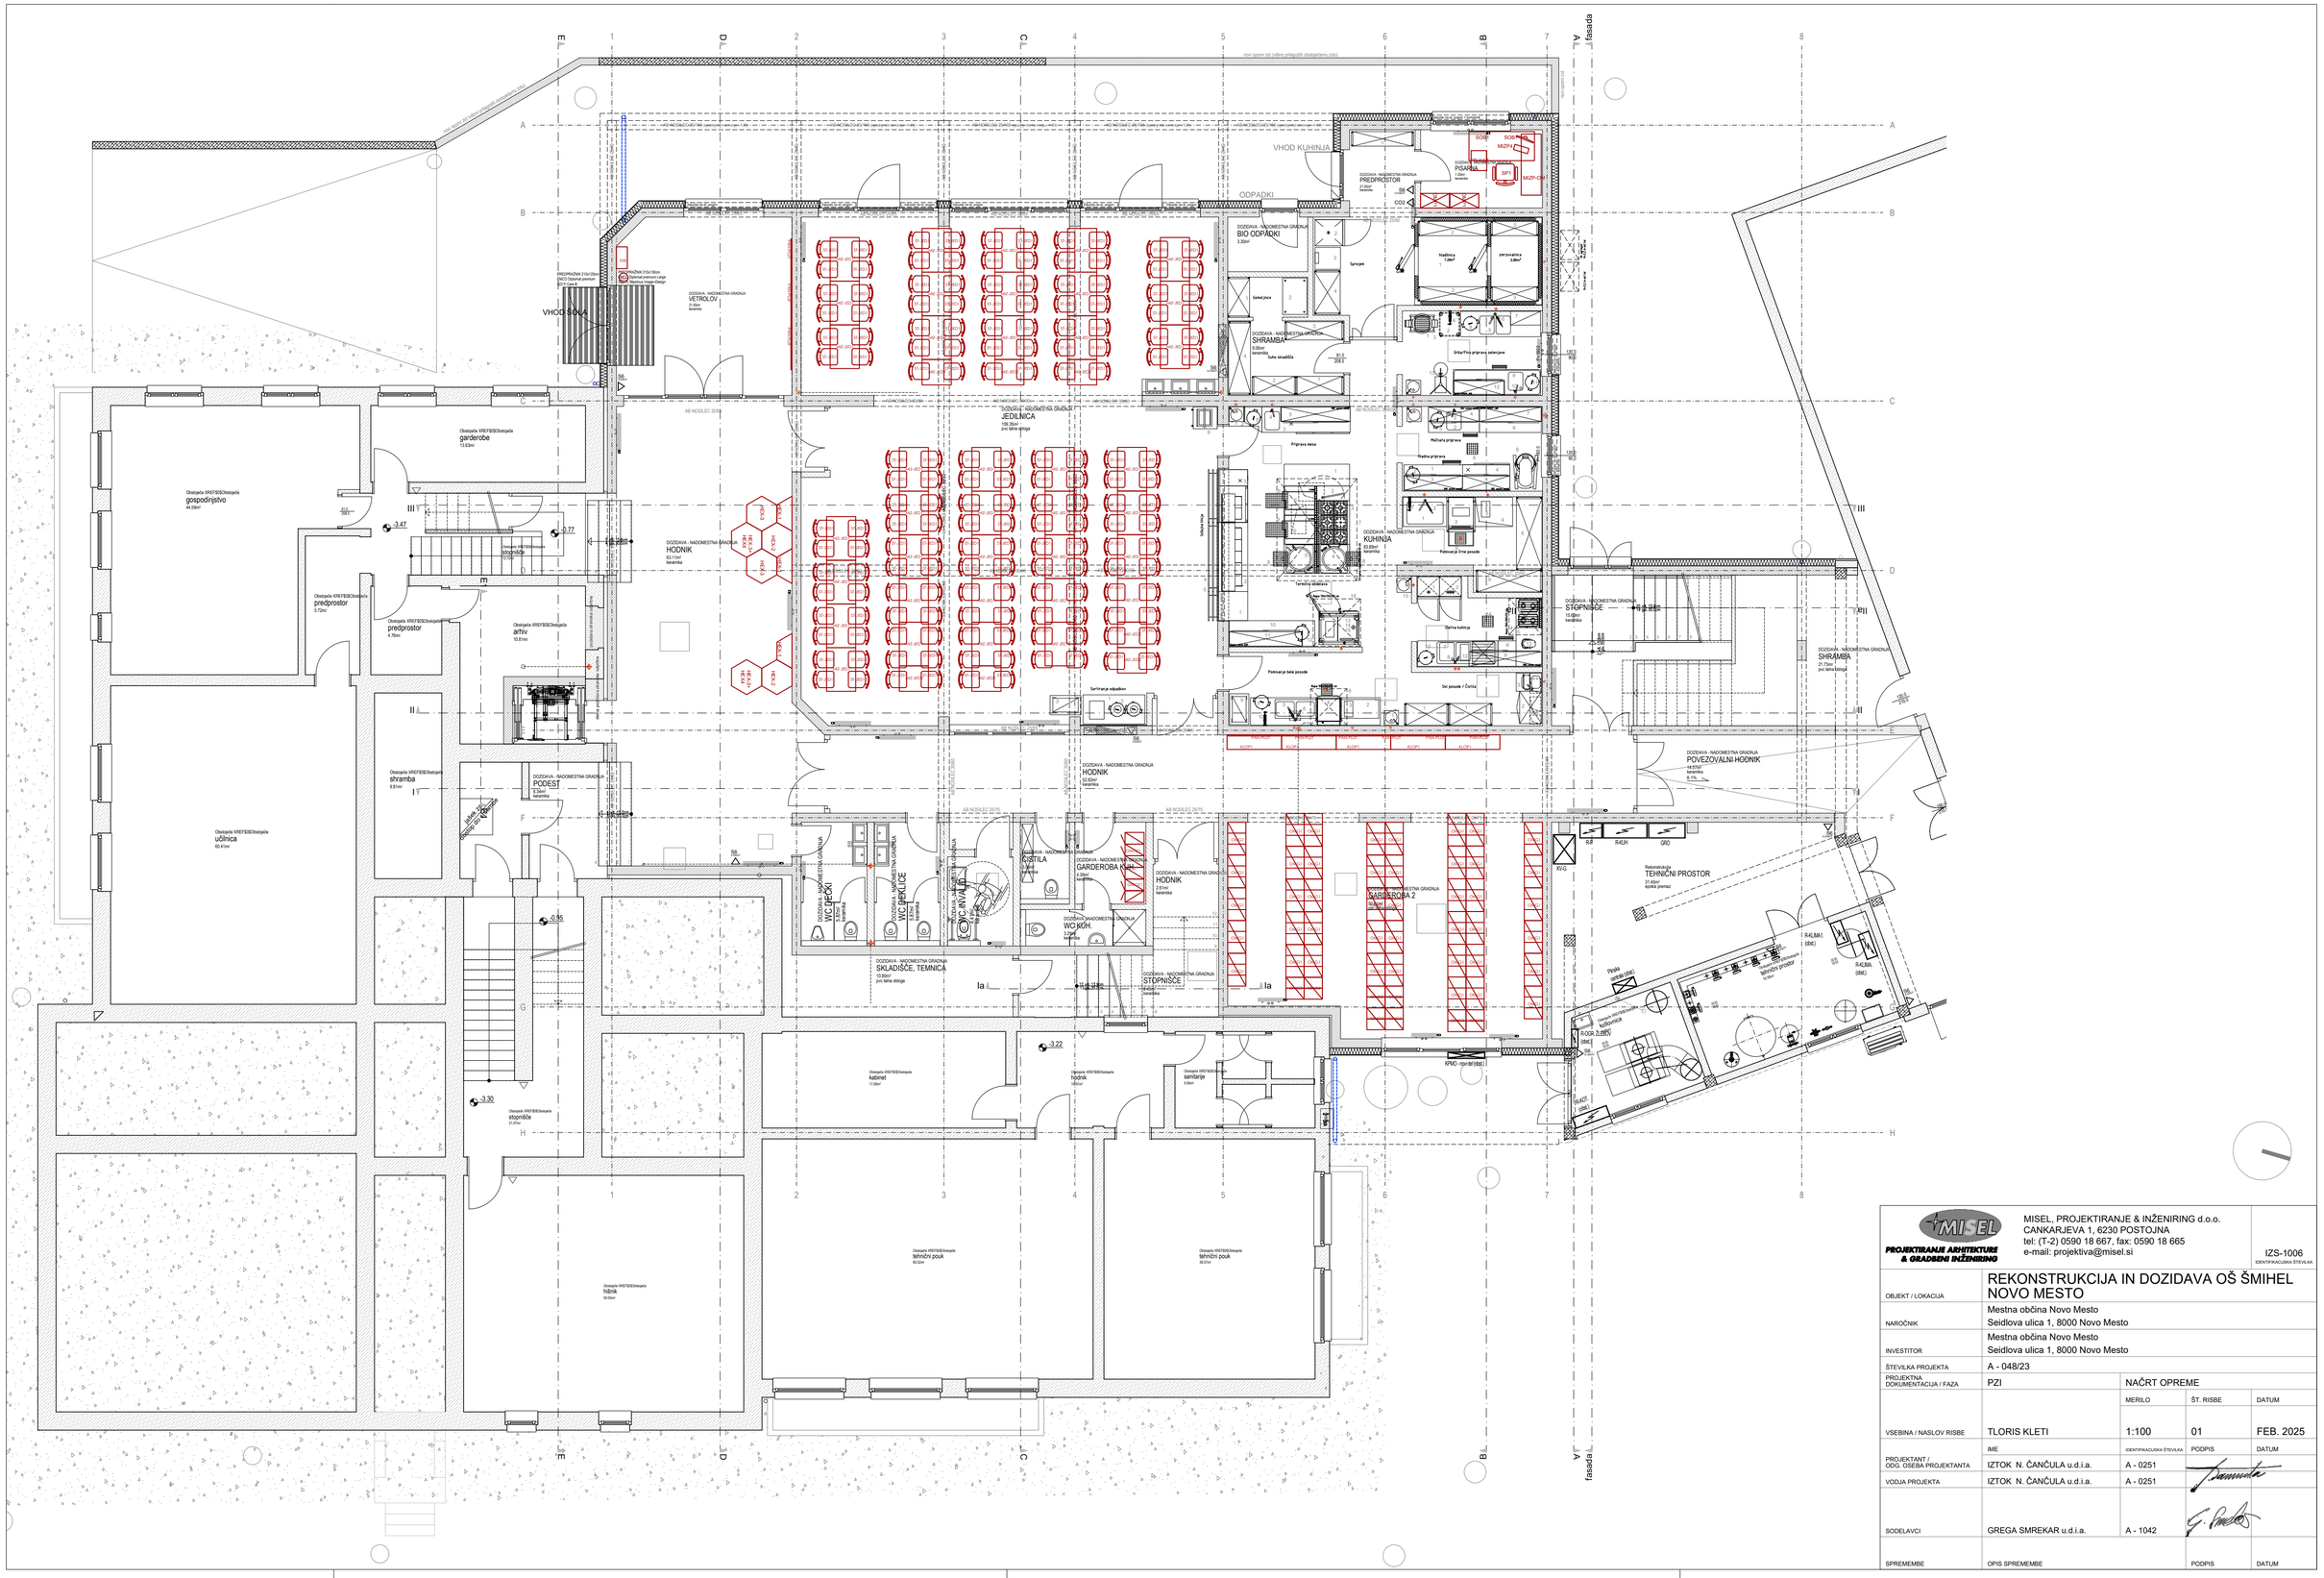


MISEL, PROJEKTIRANJE & INŽENIRING d.o.o. CANKARJEVA 1, 6230 POSTOJNA tel: (T-2) 0590 18 667, fax: 0590 18 665 e-mail: projektiva@misel.si				IZS-1006 IDENTIFIKACIJSKA ŠTEVILKA
OBJEKT / LOKACIJA	REKONSTRUKCIJA IN DOZIDAVA OŠ ŠMIHEL NOVO MESTO			
NAROČNIK	Mestna občina Novo Mesto Seidlova ulica 1, 8000 Novo Mesto			
INVESTITOR	Mestna občina Novo Mesto Seidlova ulica 1, 8000 Novo Mesto			
ŠTEVILKA PROJEKTA	A - 048/23			
PROJEKTNA DOKUMENTACIJA / FAZA	PZI	NAČRT OPREME		
		MERILO	ŠT. RISBE	DATUM
VSEBINA / NASLOV RISBE	TLORIS KLETI	1:100	01	FEB. 2025
	IME	IDENTIFIKACIJSKA ŠTEVILKA	PODPIS	DATUM
PROJEKTANT / ODG. OSEBA PROJEKTANTA	IZTOK N. ČANČULA u.d.i.a.	A - 0251		
VODJA PROJEKTA	IZTOK N. ČANČULA u.d.i.a.	A - 0251		
SODELAVCI	GREGA SMREKAR u.d.i.a.	A - 1042		
SPREMEMBE	OPIS SPREMEMBE		PODPIS	DATUM

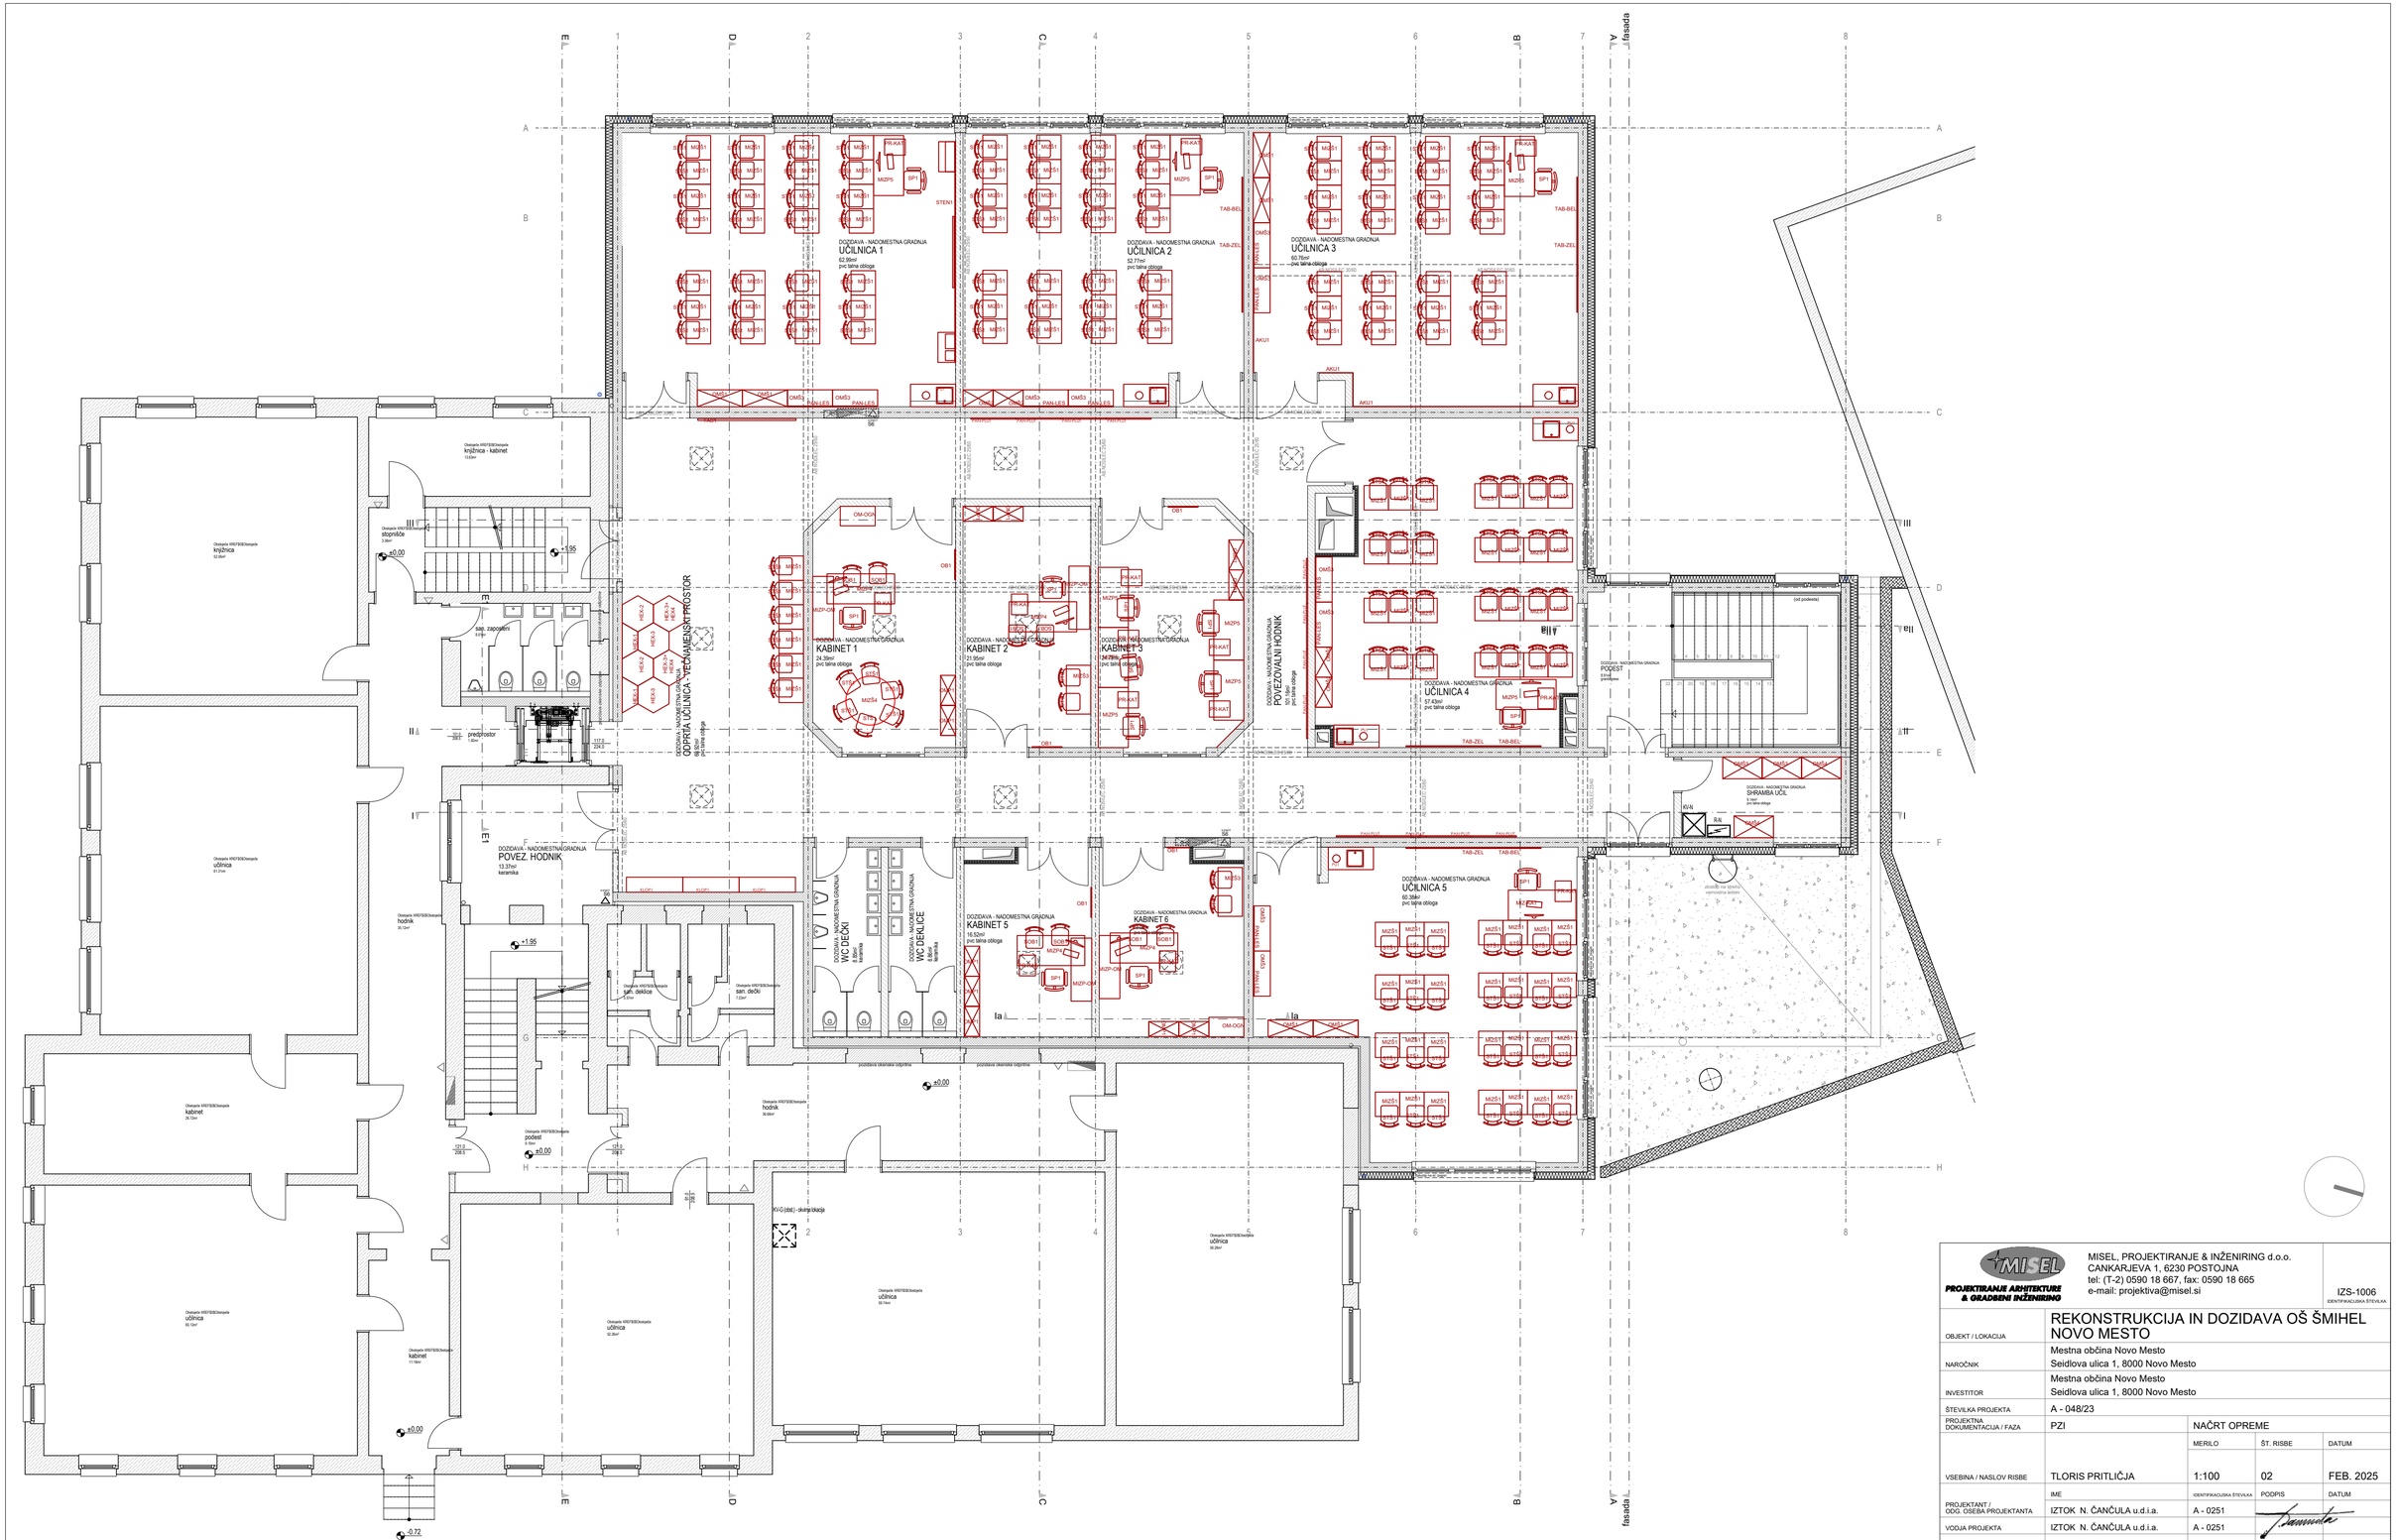

MISEL PROJEKTIRANJE ARHITEKTURE & GRADBENI INŽENIRING	MISEL, PROJEKTIRANJE & INŽENIRING d.o.o. CANKARJEVA 1, 6230 POSTOJNA tel: (T-2) 0590 18 667, fax: 0590 18 665 e-mail: projektiva@misel.si			IZS-1006 IDENTIFIKACIJSKA ŠTEVILKA
OBJEKT / LOKACIJA	REKONSTRUKCIJA IN DOZIDAVA OŠ ŠMIHEL NOVO MESTO			
NAROČNIK	Mestna občina Novo Mesto Seidlova ulica 1, 8000 Novo Mesto			
INVESTITOR	Mestna občina Novo Mesto Seidlova ulica 1, 8000 Novo Mesto			
ŠTEVILKA PROJEKTA	A - 048/23			
PROJEKTNA DOKUMENTACIJA / FAZA	PZI	NAČRT OPREME		
		MERILO	ŠT. RISBE	DATUM
VSEBINA / NASLOV RISBE	TLORIS PRITLIČJA	1:100	02	FEB. 2025
	IME	IDENTIFIKACIJSKA ŠTEVILKA	PODPIS	DATUM
PROJEKTANT / ODG. OSEBA PROJEKTANTA	IZTOK N. ČANČULA u.d.i.a.	A - 0251		
VODJA PROJEKTA	IZTOK N. ČANČULA u.d.i.a.	A - 0251		
SODELAVCI	GREGA SMREKAR u.d.i.a.	A - 1042		
SPREMEMBE	OPIS SPREMEMBE		PODPIS	DATUM

PU1

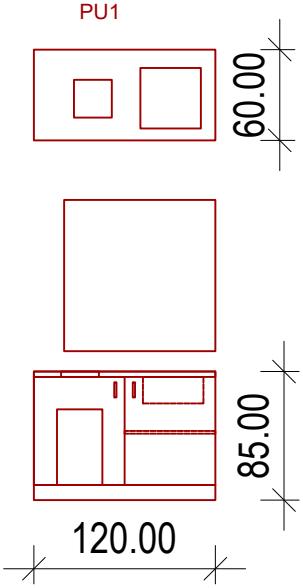

MISEL, PROJEKTIRANJE & INŽENIRING d.o.o.
CANKARJEVA 1, 6230 POSTOJNA
tel: (T-2) 0590 18 667, fax: 0590 18 665
e-mail: projektiva@misel.si

PROJEKTIRANJE ARHITEKTURE & GRADBENI INŽENIRING

IZS-1006
IDENTIFIKACIJSKA ŠTEVILKA

OBJEKT / LOKACIJA	REKONSTRUKCIJA IN DOZIDAVA OŠ ŠMIHEL NOVO MESTO			
NAROČNIK	Mestna občina Novo Mesto Seidlova ulica 1, 8000 Novo Mesto			
INVESTITOR	Mestna občina Novo Mesto Seidlova ulica 1, 8000 Novo Mesto			
ŠTEVILKA PROJEKTA	A - 048/23			
PROJEKTNA DOKUMENTACIJA / FAZA	PZI	NAČRT OPREME		
		MERILO	ŠT. RISBE	DATUM
VSEBINA / NASLOV RISBE	NAČRT NESTANDARDNIH ARTIKLOV	1:50	03	FEB. 2025
	IME	IDENTIFIKACIJSKA ŠTEVILKA	PODPIS	DATUM
PROJEKTANT / ODG. OSEBA PROJEKTANTA	IZTOK N. ČANČULA u.d.i.a.	A - 0251		
VODJA PROJEKTA	IZTOK N. ČANČULA u.d.i.a.	A - 0251		
SODELAVCI	GREGA SMREKAR u.d.i.a.	A - 1042		
SPREMEMBE	OPIS SPREMEMBE		PODPIS	DATUM