CE DESIGN plus, d.o.o.
Projektiranje in tehnično svetovanje
Kidričeva cesta 4b, SI 4000 Kranj, Slovenija
tel.: 04 23 80 900, e-pošta: info@cedesign.si

CE DESIGN
plus d.o.o.

»2/5«	**KATASTRSKI ELABORAT**

Investitor :	MESTNA OBČINA KRANJ Slovenski trg 1, 4000 Kranj
Objekt	Rekonstrukcija občinske ceste LZ 183582 (Cesta Jake Platiše – Planina III) od Ceste talcev do priključka za Športno dvorano in od priključka za toplarno do Ceste 1. maja na Planini v Kranju
Vrsta projektne dokumentacije :	PROJEKT ZA IZVEDBO (PZI)
Za gradnjo :	REKONSTRUKCIJA (vzdrževalna dela v javno korist)
Projektant :	CE DESIGN plus, d.o.o., Kidričeva cesta 4b, 4000 Kranj
Direktor :	JANEZ ŽURA
Izdelovalec elaborata :	JANEZ ŽURA, univ.dipl.inž.grad., Id. IZS G-1443
Vodja projekta :	JANEZ ŽURA, univ.dipl.inž.grad. Id. IZS G-1443
Številka elaborata :	N-420/24-C
Številka projekta :	P-420/24
Izvod številka :	A 1 2 3 4
Kraj in datum :	KRANJ, APRIL 2024

CE DESIGN plus d.o.o.

JANEZ ŽURA
univ. dipl. inž. grad.
IZS G-1443

JANEZ ŽURA
univ. dipl. inž. grad.
IZS G-1443

2/5.2	VSEBINA ELABORATA N-420/24-KAT - PZI

2/5.1	**Naslovna stran elaborata**
2/5.2	**Vsebina elaborata**
2/5.3	**Tekstualni in grafični del**

P.105 Tekstualne priloge katastrskega elaborata

P.105.1	Poročilo	
P.105.2	Tabela prizadetih parcel	

G.105 Grafične priloge katastrskega elaborata

G.105.1	Katastrska situacija – severni del	1:500
G.105.2	Katastrska situacija – južni del	1:500

2/5.3	TEKSTUALNI IN GRAFIČNI DEL ELABORATA N-420/24-KAT - PZI

P.105 Tekstualne priloge

P.105.1 Poročilo
P.105.2 Tabela prizadetih parcel

G.105 Grafične priloge

G.105.1	Katastrska situacija – severni del	1:500
G.105.2	Katastrska situacija – južni del	1:500

P.105 Tekstualne priloge katastrskega elaborata

P.105.1 Poročilo
P.105.2 Tabela prizadetih parcel

P.105.1 POROČILO

Katastrski elaborat, v katerem so prikazane prizadete parcele za potrebe rekonstrukcije občinske ceste LZ 183582 (Cesta jake Platiše – Planina III) od Ceste talcev do priključka za Športno dvorano in od priključka za toplarno do Ceste 1. maja na Planini v Kranju skupaj z ureditvijo komunalnih vodov je izdelan na osnovi digitalnih podatkov o katastru (DKN), ki so bili pridobljeni s strani izdelovalca geodetskega načrta v aprilu 2024.

Z gradnjo so predvideni posegi na zemljišče, ki je že sedaj del občinske cestne infrastrukture, deloma pa zaradi dograditve pločnikov posegamo tudi na zemljišča ob cesti, ki predstavljajo večinoma zelenice.
Večina prizadetih parcel je v lasti Mestne občine Kranj, ali so javno dobro. Nekatere parcele, kjer je predvidena širitev ali dograditev pločnikov, so v zasebni lasti.

Posegi so razdeljeni na dva dela in sicer:

- **Severni del**: območje rekonstrukcije občinske ceste od priključka na Cesto talcev do priključka za Športno dvorano
Dolžina rekonstrukcije ceste je 195m, ob levi strani se dogradi pločnik, ki je z zelenico ločen od vozišča, na katerem sta kolesarska steza in hodnik za pešce, na desni strani ceste se dogradi nov pločnik na katerem je kolesarska steza. Poleg tega se ob priključku za športno dvorano dogradi nov pločnik širine 2,5m.

- **Južni del**: območje rekonstrukcije občinske ceste od priključka za Toplarno do križišča s Cesto 1. maja
Dolžina rekonstrukcije ceste je 278m, ob levi in desni strani se dogradi pločnik na katerem sta kolesarska steza in hodnik za pešce, ki sta z zelenico ločena od vozišča. Poleg tega se zaradi gradnje novega meteornega in fekalnega kanal obnovi dovoz do objektov Planina 37-38.

P.105.1.1 Severni del – od km 0+7 do km 0+195

Območje prizadetih parcel na severnem delu je na severu omejeno z robom vozišča Ceste talcev (km 0+6,75), na vzhodu s pokopališkim zidom, na zahodu je poseg omejen na robu berme ob novi kolesarski stezi. Na južni strani se poseg na vozišču konča v območju posega za novo krožišče pri Toplarni (km 0+195), poseg za pločnik na vzhodni strani se konča v območju posega za novo kolesarsko in pešpot ob južnem robu pokopališča (km 0+176)
Poseg za novi pločnik ob dovozu do Športne dvorane se zaključi ob robu dovoza in ob robu berme ob pločniku. Izven območja gradbenih posegov se izvede samo navezava ozemljitve cestne razsvetljave na katodno zaščito prenosnega plinovoda v profilu G6.
Vse ostale preureditve komunalnih vodov se uredijo v okviru zemljišča potrebnega za gradbene posege.

Vsa potrebna zemljišča so že v lasti Mestne občine Kranj.

Potrebne površine za posege v okviru severnega dela so prikazane v ***Tabeli prizadetih parcel (P.105.2).***
V tabeli prizadetih parcel so prikazane parcele, ki so prizadete glede na podatke o digitalnem katastru. Podatki o parcelah (površine in lastniki) so z dne 22. 5. 2024.

Posegi na zemljišča so prikazani v ***katastrski situaciji*** v merilu 1:500 (priloga **G.105.1)**, ki je narejena na osnovi digitalnega katastra, ki je bil pridobljen s strani izdelovalca geodetskega načrta.

P.105.1.2 Južni del – od km 0+55 do km 0+333

Območje prizadetih parcel na južnem delu je na severu omejeno z območjem posega za novo krožišče pri Toplarni (km 0+55), na jugu pa z območjem semaforiziranega križišča K3 kjer se lokalna cesta LZ 183582 (Planina) navezuje na cesto 1. maja (km 0+333). Na vzhodni strani je območje posega omejeno z robom nove berme ob novem, oziroma razširjenem pločniku, enako je tudi ob zahodni strani ceste. Prav tako je predviden poseg na zelenicah na zahodni strani ceste za ureditev ponikalnih polj.
Poseg za ponovno ureditev dovoza do objekta Planina 37-38 je omejen z bermo ob že obstoječem uvozu.

Izven območja gradbenih posegov se izvede samo navezava ozemljitve cestne razsvetljave na katodno zaščito prenosnega plinovoda v profilu G6.
Vse ostale preureditve komunalnih vodov se uredijo v okviru zemljišča potrebnega za gradbene posege.

Večina potrebnih zemljišč je že v lasti Mestne občine Kranj. Na zemljiščih, ki so še v zasebni lasti je potrebno pridobiti pravico gradnje ali pa jih še odkupiti.

Potrebne površine za posege v okviru severnega dela so prikazane v ***Tabeli prizadetih parcel (P.105.2).***
V tabeli prizadetih parcel so prikazane parcele, ki so prizadete glede na podatke o digitalnem katastru. Podatki o parcelah (površine in lastniki) so z dne 22. 5. 2024.

Posegi na zemljišča so prikazani v ***katastrski situaciji*** v merilu 1:500 (priloga **G.105.2)**, ki je narejena na osnovi digitalnega katastra, ki je bil pridobljen s strani izdelovalca geodetskega načrta.

Kranj, april 2024


Vodja projekta:

Janez Žura, univ.dipl.inž.grad.



G.105 Grafične priloge katastrskega elaborata

G.105.1	Katastrska situacija – severni del	1:500
G.105.2	Katastrska situacija – južni del	1:500

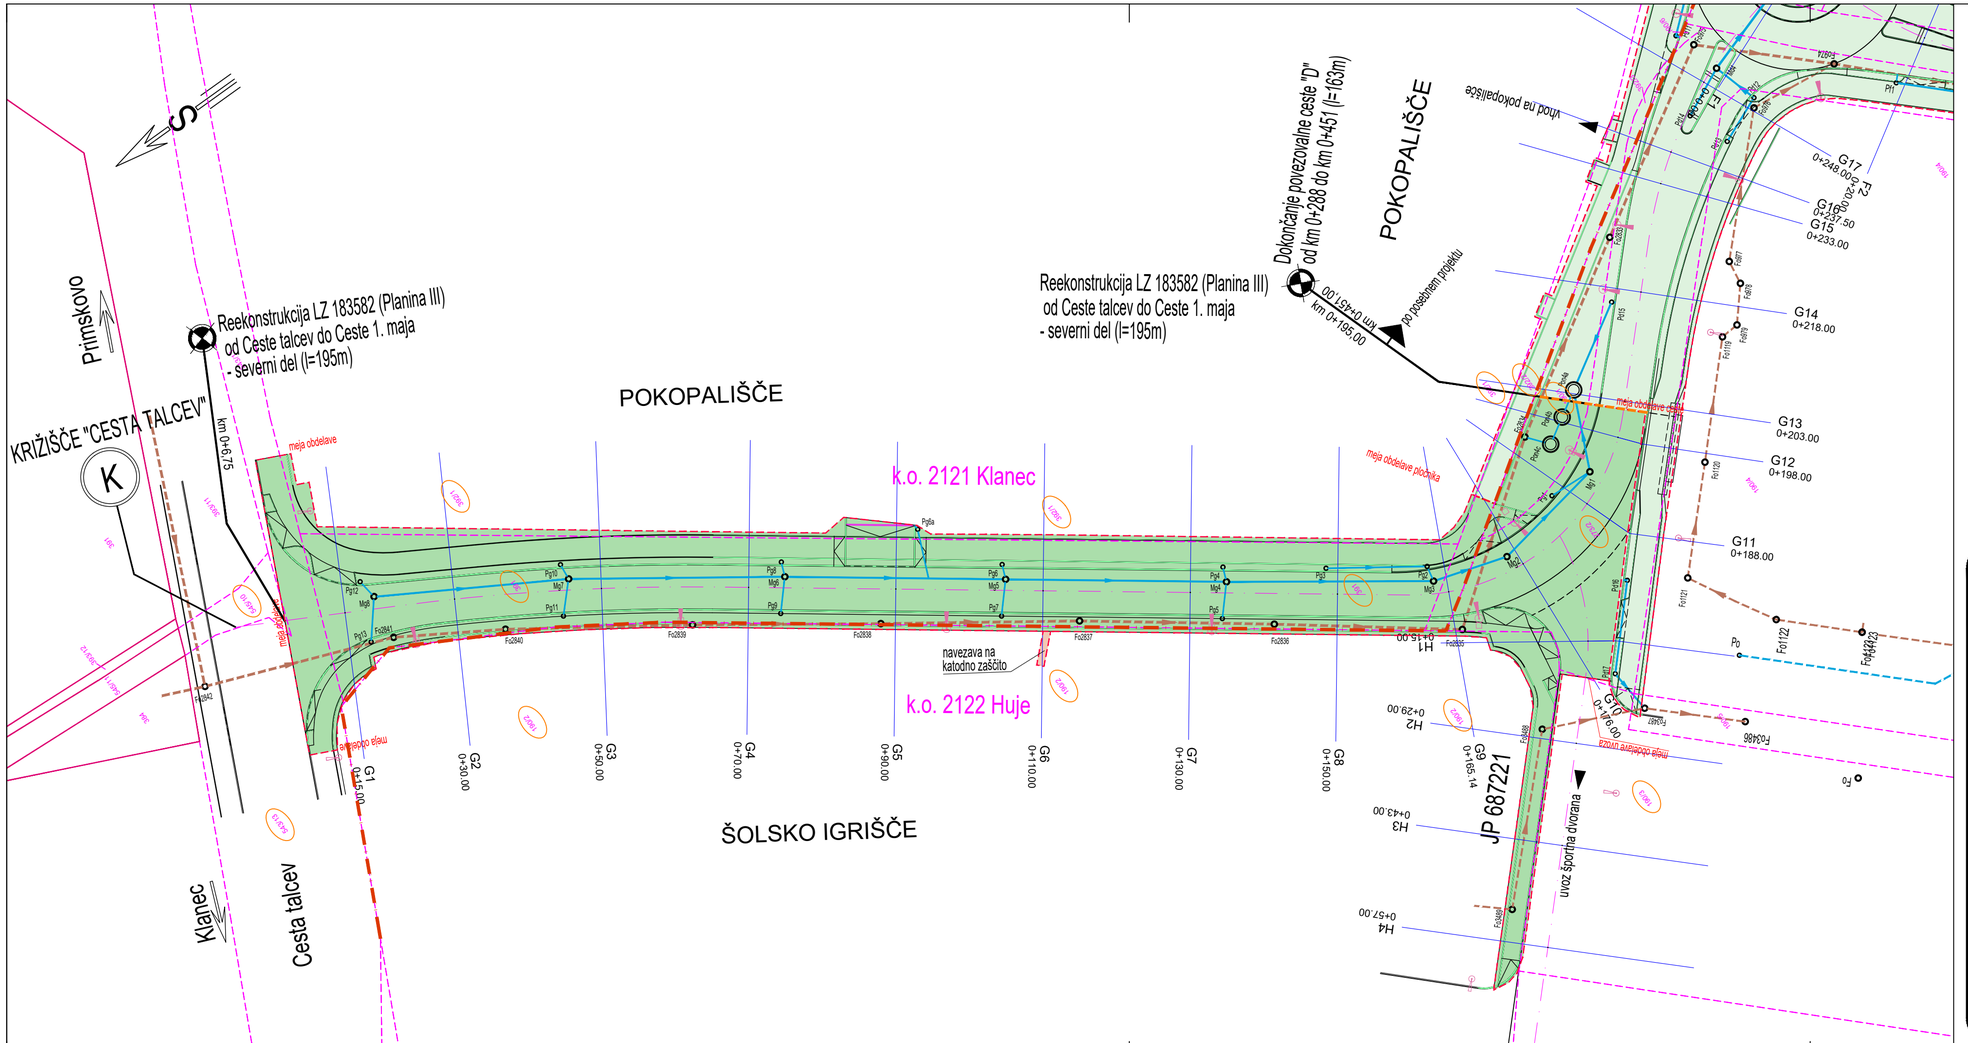

LEGENDA:

- robniki - dvignjeni - obstoječi
- robniki - pogreznjeni - obstoječi
- robniki - dvignjeni - novi
- robniki - pogreznjeni - novi
- granitne kocke - obstoječe, nove
- svetilke cestne razsvetljave (obstoječe, nove)
- meje katastrskih občin
- parcelne meje - urejene
- parcelne meje - DKN
- 353/11 prizadete parcele
- prizadeto - ni odkupa
- prizadeto - odkup ali služnost
- prizadeto v projektu P-403/22 - ni odkupa
- prizadeto v projektu P-403/22 - odkup ali služnost

severni del

Investitor:
Mestna občina Kranj
Slovenski trg 1
4000 Kranj

Projektant:
CE DESIGN PLUS d.o.o.
Kidričeva cesta 4b, SI 4000 KRANJ
SLOVENIJA
Tel. +386 (0)4 23 80 900

Vodja projekta:
Janez Žura, u.d.i.g.
G-1443

Pooblaščeni inženir:
Janez Žura, u.d.i.g.
G-1443

Objekt/lokacija:
Rekonstrukcija občinske ceste LZ 183582 (Planina)
od Ceste talcev do Športne dvorane in od Toplarne do Ceste 1. maja

Načrt:
KATASTRSKI ELABORAT


Risba:
KATASTRSKA SITUACIJA – severni del

Vrsta projektne dokumentacije: PZI
Merilo: 1:500

Št. projekta: P-420/24
Št. načrta: N-420/24-KAT

Spremembe:

Datum risbe: APRIL 2024
Št. risbe: G.105.1

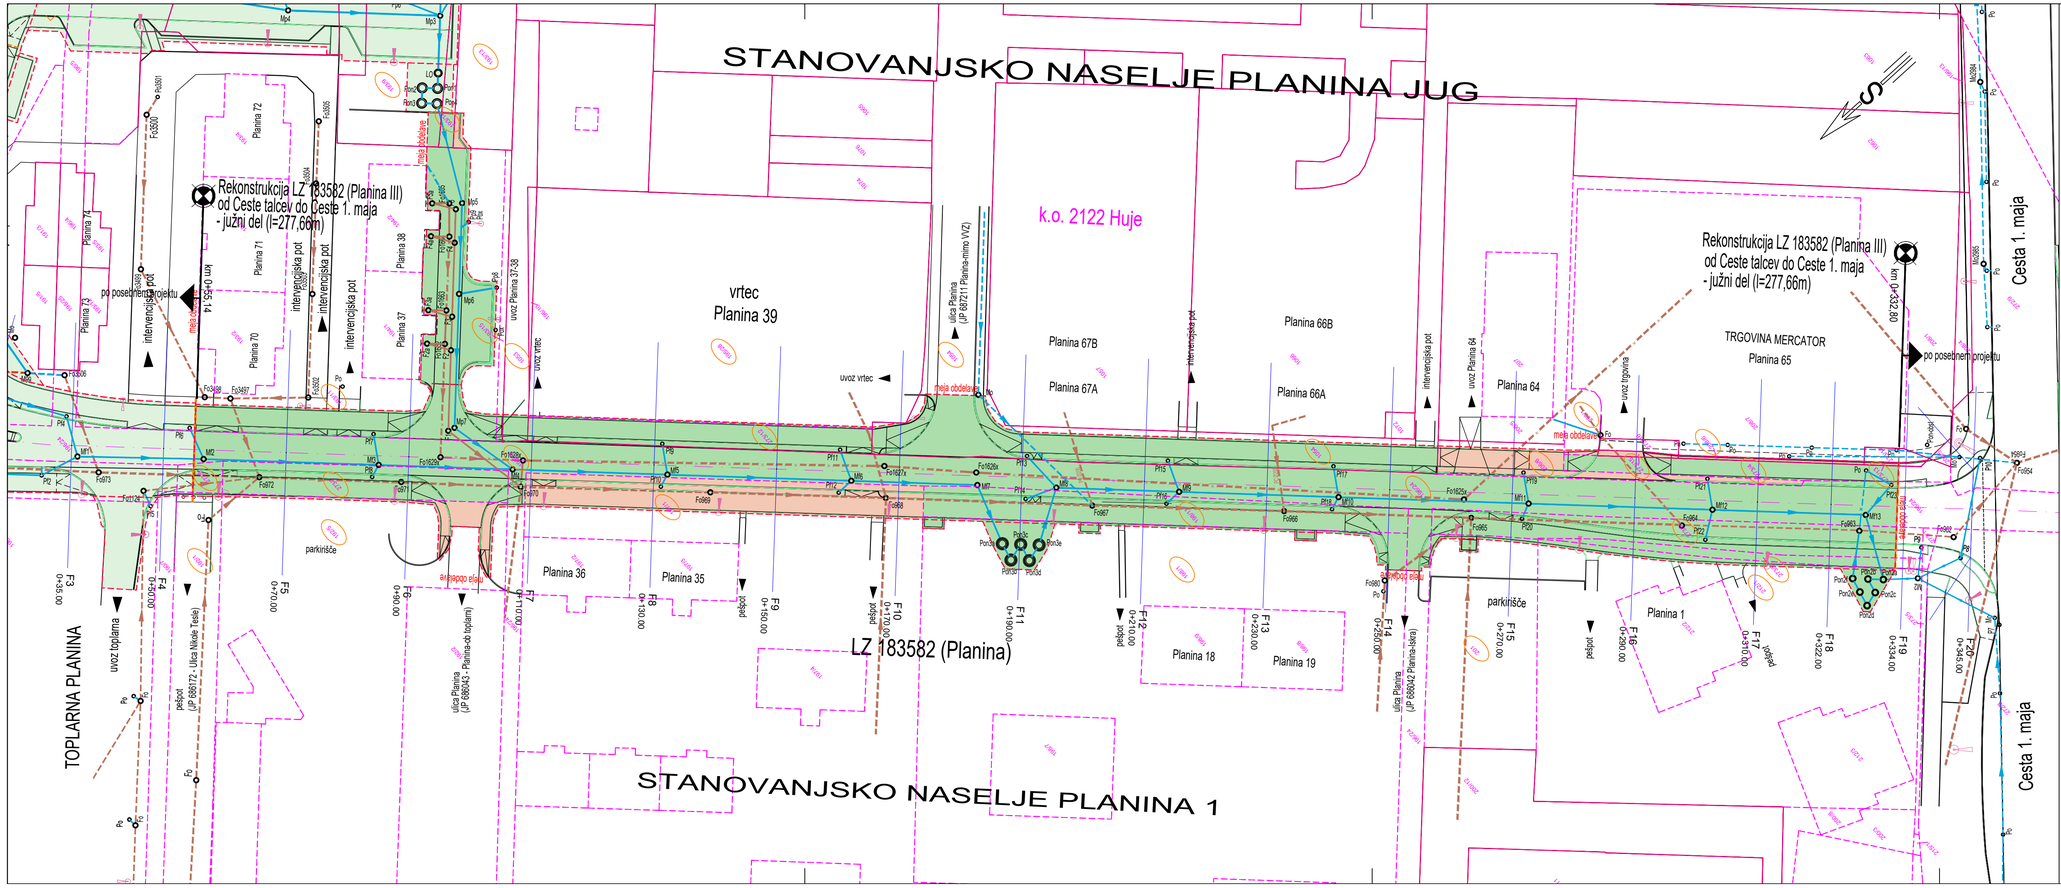
STANOVANJSKO NASELJE PLANINA JUG
k.o. 2122 Huje
Rekonstrukcija LZ 183582 (Planina III) od Ceste talcev do Ceste 1. maja - južni del (l=277,66m)
Rekonstrukcija LZ 183582 (Planina III) od Ceste talcev do Ceste 1. maja - južni del (l=277,66m)
km 0+055.14
km 0+232.80
po posetnem projektu
po posetnem projektu
vrtec Planina 39
TRGOVINA MERCATOR
Planina 65
Planina 64
Planina 66B
Planina 66A
Planina 67B
Planina 67A
Planina 72
Planina 74
Planina 73
Planina 71
Planina 70
Planina 38
Planina 37
Planina 37-38
Planina 36
Planina 35
Planina 18
Planina 19
Planina 1
intervencijska pot
uvoz vrtec
uvoz Planina 64
uvoz Planina 37-38
ulica Planina (JP 887211 Planina-mimo VVZ)
ulica Planina (JP 887242 Planina-klanc)
ulica Planina (JP 886043 - Planina-ob toplarni)
peščat (JP 886172 - Ulica Nikole Tesle)
uvoz toplarna
parkirišče
parkirišče
meja območja
meja območja
meja območja