
A1: 594x841
A: 0.5 m²

16.01.2026

16693_DU_Gradišče_PZI_arhitektura_2026_16_01.dwg

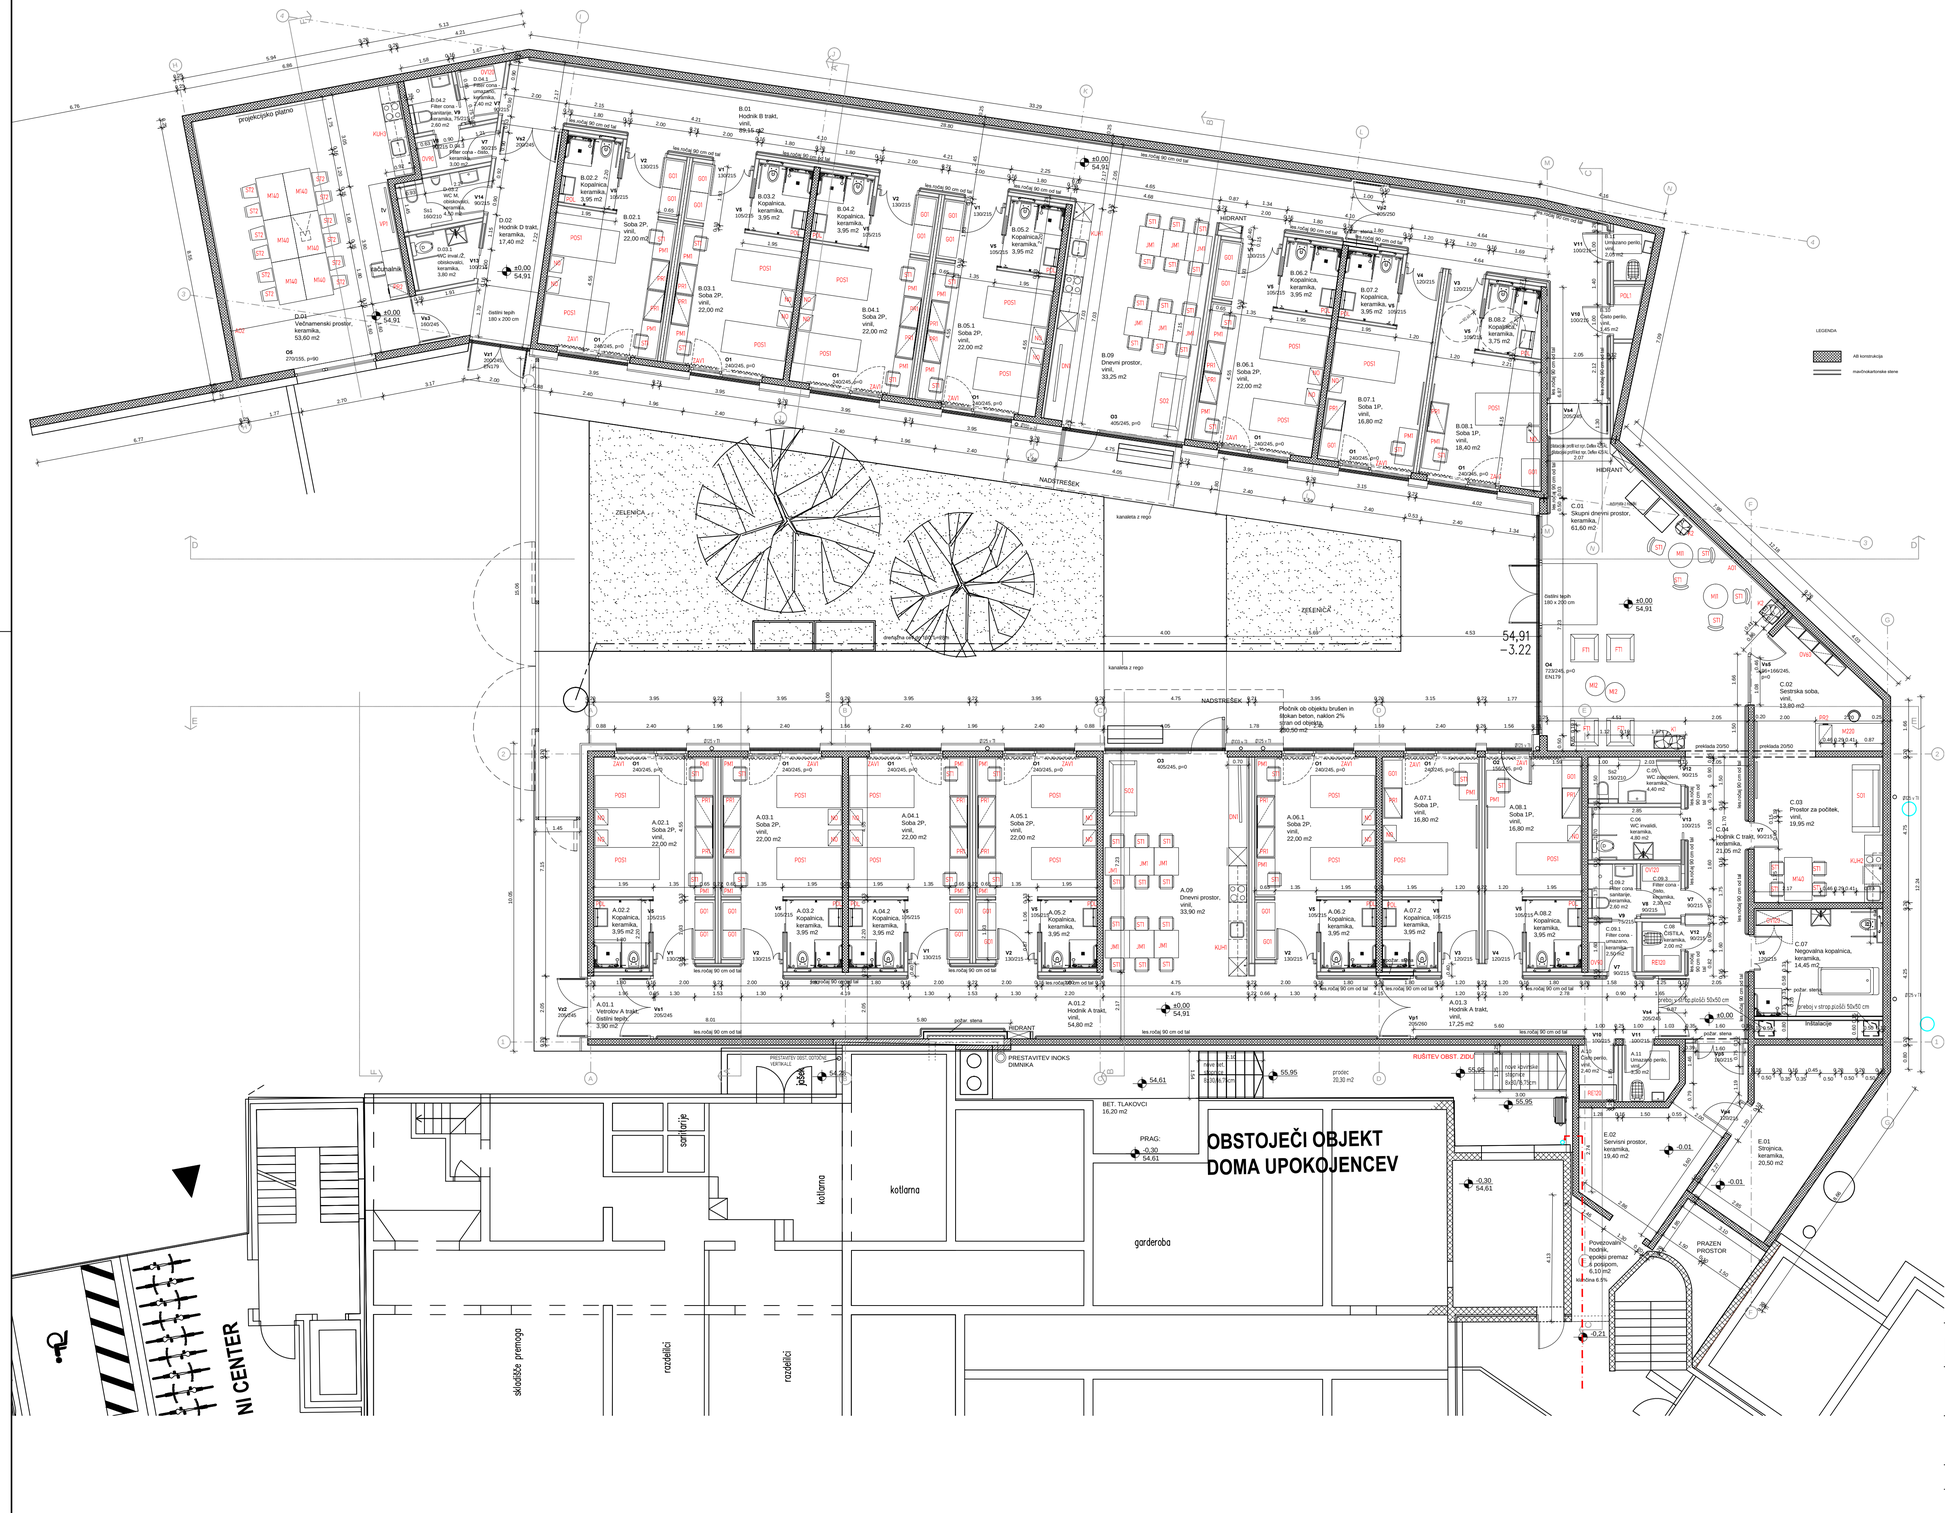

Projektant:

PROJEKT NOVA GORICA

Investitor: **Dom upokojencev Gradišče Gradišče nad Prvačino 4, 5294 Dornberk**			Risba: **TLORIS PRITLIČJA - POZICIJSKI NAČRT NOTRANJE OPREME** Merilo: 1:100		
Objekt: **NOVOGRADNJA ENOTE ZA OSEBE Z DEMENCO V DOMU UPOKOJENCEV GRADIŠČE**			Odgovorni vodja projekta: Tomaž Mohorko, u.d.i.a.		Id. št.: ZAPS 1418 PA PPN
			Odgovorni projektant: Tomaž Mohorko, u.d.i.a.		Id. št.: ZAPS 1418 PA PPN
Vrsta načrta: 1.2. NOTRANJA OPREMA			Sodelavci: -		Id. št.:
Vrsta projektne dokumentacije: PZI	Številka načrta: 16693	Številka projekta: 16693	Datum: Marec 2024	Spremembe: -	Številka lista: 1.2.2.0