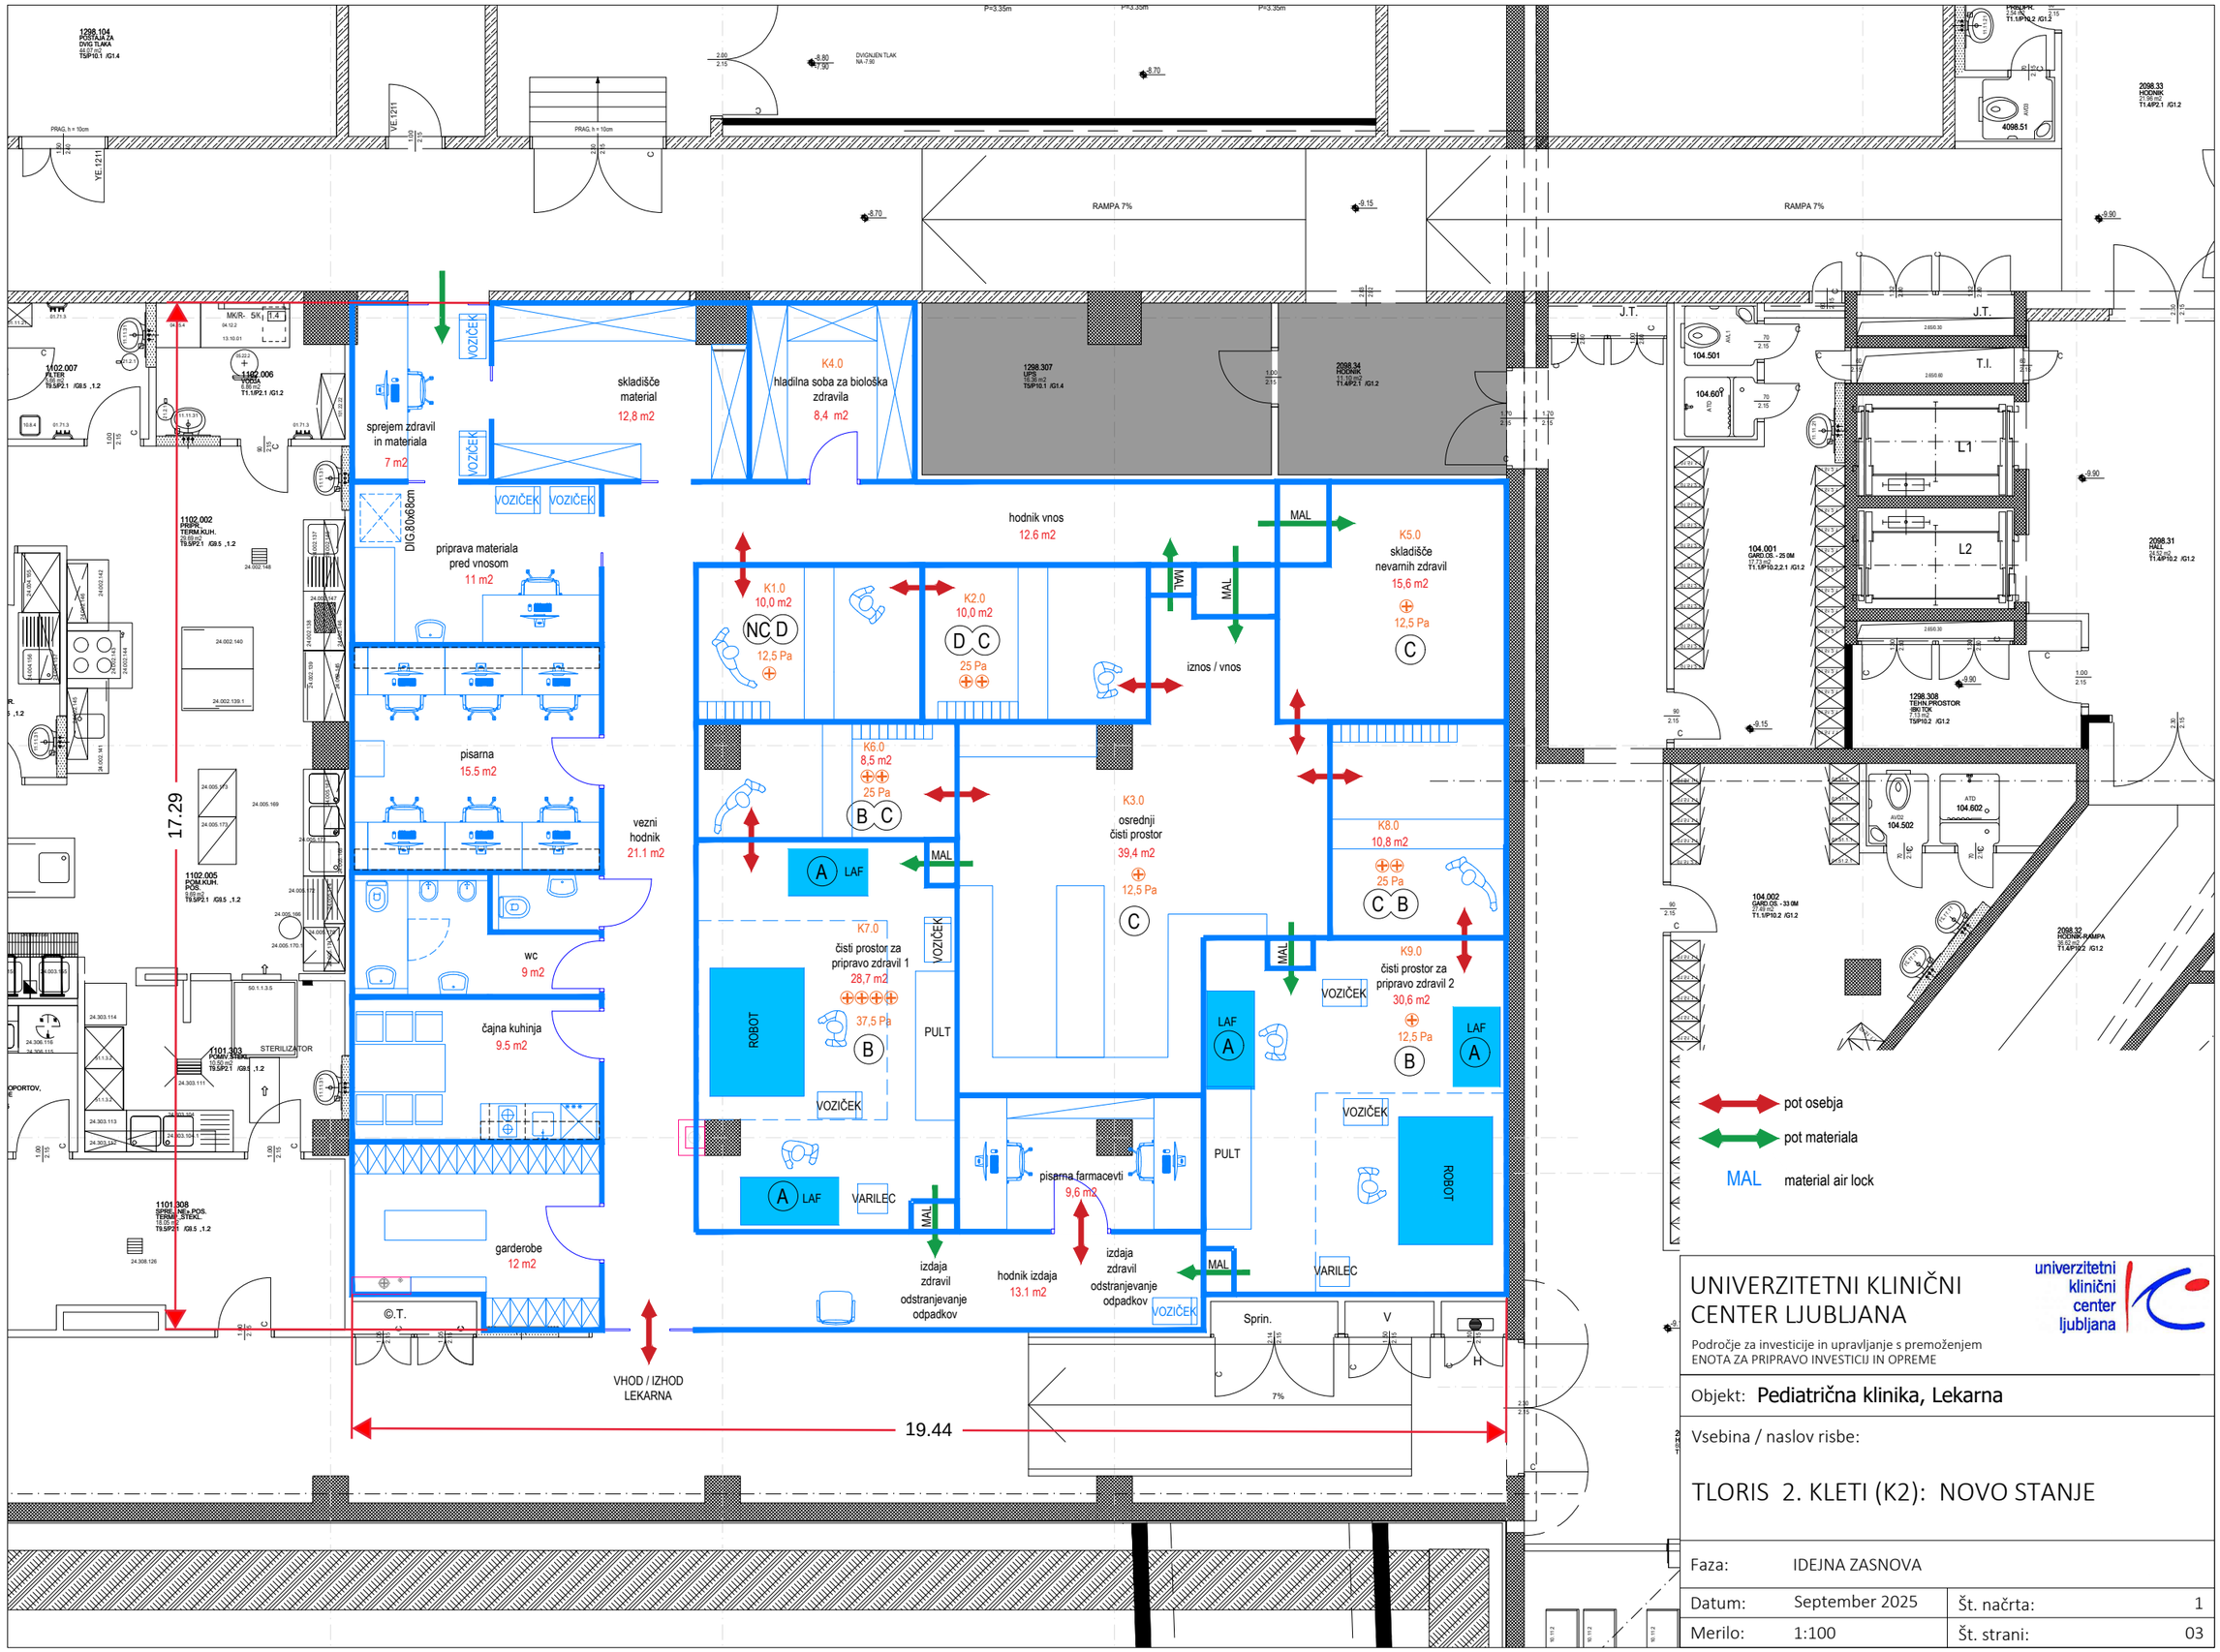

UNIVERZITETNI KLINIČNI CENTER LJUBLJANA

univerzitetni klinični center ljubljana

Področje za investicije in upravljanje s premoženjem
ENOTA ZA PRIPRAVO INVESTICIJ IN OPREME

Objekt: **Pediatrična klinika, Lekarna**

Vsebina / naslov risbe:

TLORIS 2. KLETI (K2): NOVO STANJE

Faza:	IDEJNA ZASNOVA		
Datum:	September 2025	Št. načrta:	1
Merilo:	1:100	Št. strani:	03