
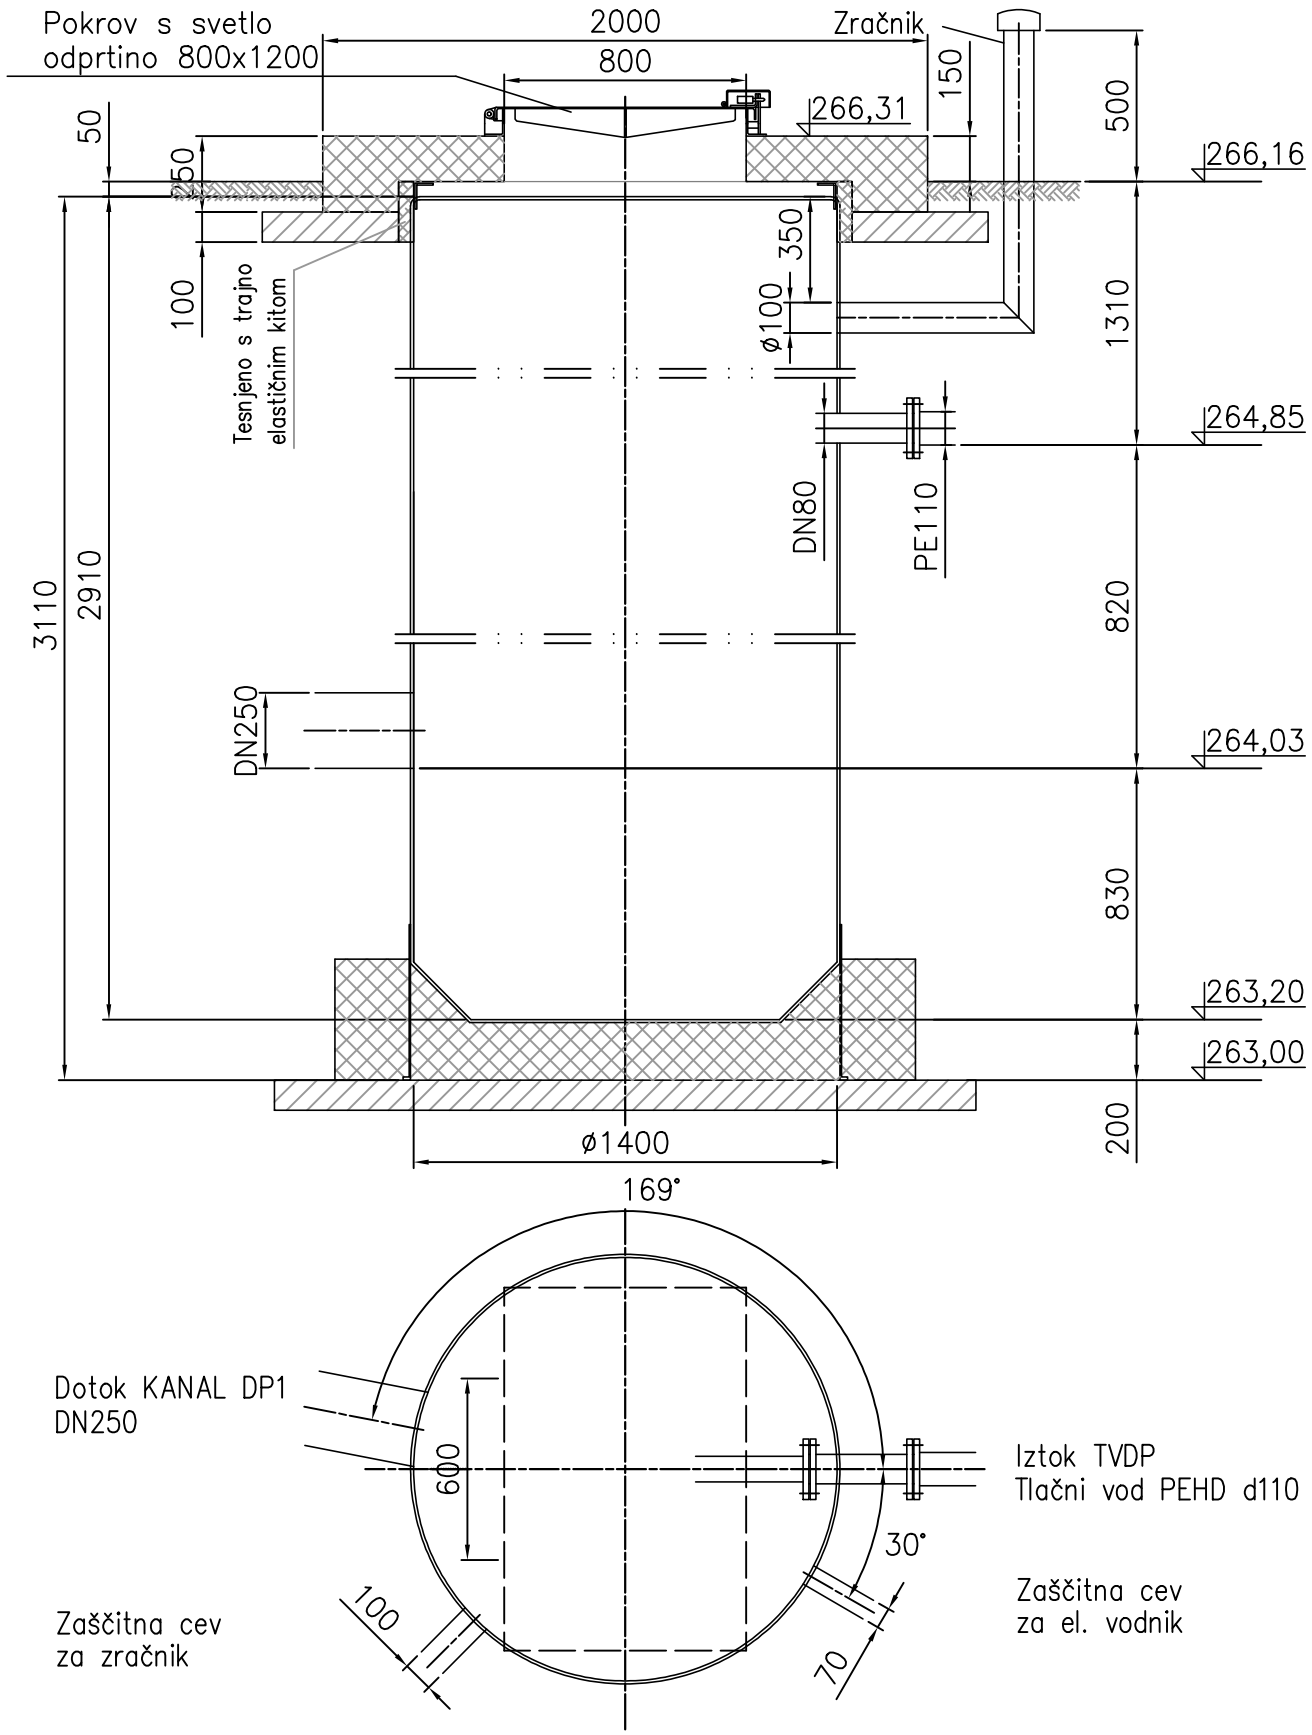


SHEMA PRIKLJUČKOV NA ČRPALIŠČU

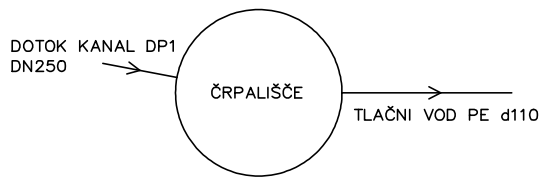

OPOMBA: Lokacije priključkov dotoka DP1, el. priključka in iztoka TVDP preveriti na terenu pred naročilom izdelave jaška črpališča!!!

GPI
gradbeno projektiranje in inženiring, d.o.o.
Kočevarjeva ulica 31, 8000 Novo mesto
tel.: 07/33 77 630, fax. 07/33 77 631
IZS 1919

©

Investitor/naro?nik:	OBČINA TREBNJE, Goliev trg 5, 8210 Trebnje		
Objekt:	IZGRADNJA KANALIZACIJE V AGLOMERACIJI TREBNJE-2.faza (naselje Pekel, Dolenja Nemška vas in Dolenji Podboršt pri Trebnjem)		
Lokacija:	Dolenji Podboršt		
	Ime in priimek:	Ident. ?tevilka:	Podpis:
Vodja projekta:	Robert Radakovič, univ.dipl.inž.grad.	IZS G-0445	
Odg. projektant:	Robert Radakovič, univ.dipl.inž.grad.	IZS G-0445	
Sodelavec:	Renata Medle, grad.teh., dipl.ekon.	-	
Naslov risbe:	TLORIS IN PREREZ ČRPALIŠČA		
Prostor za evidentiranje sprememb:			
Vrsta na?rta:	2.2 Načrt gradbeništva - črpališče		

?t. projekta:	?t. na?rta:	Datum:	Faza:	Merilo:	?t. lista:
P-2024/35	ČR-2024/35	oktober 2025	PZI	M 1:25	1