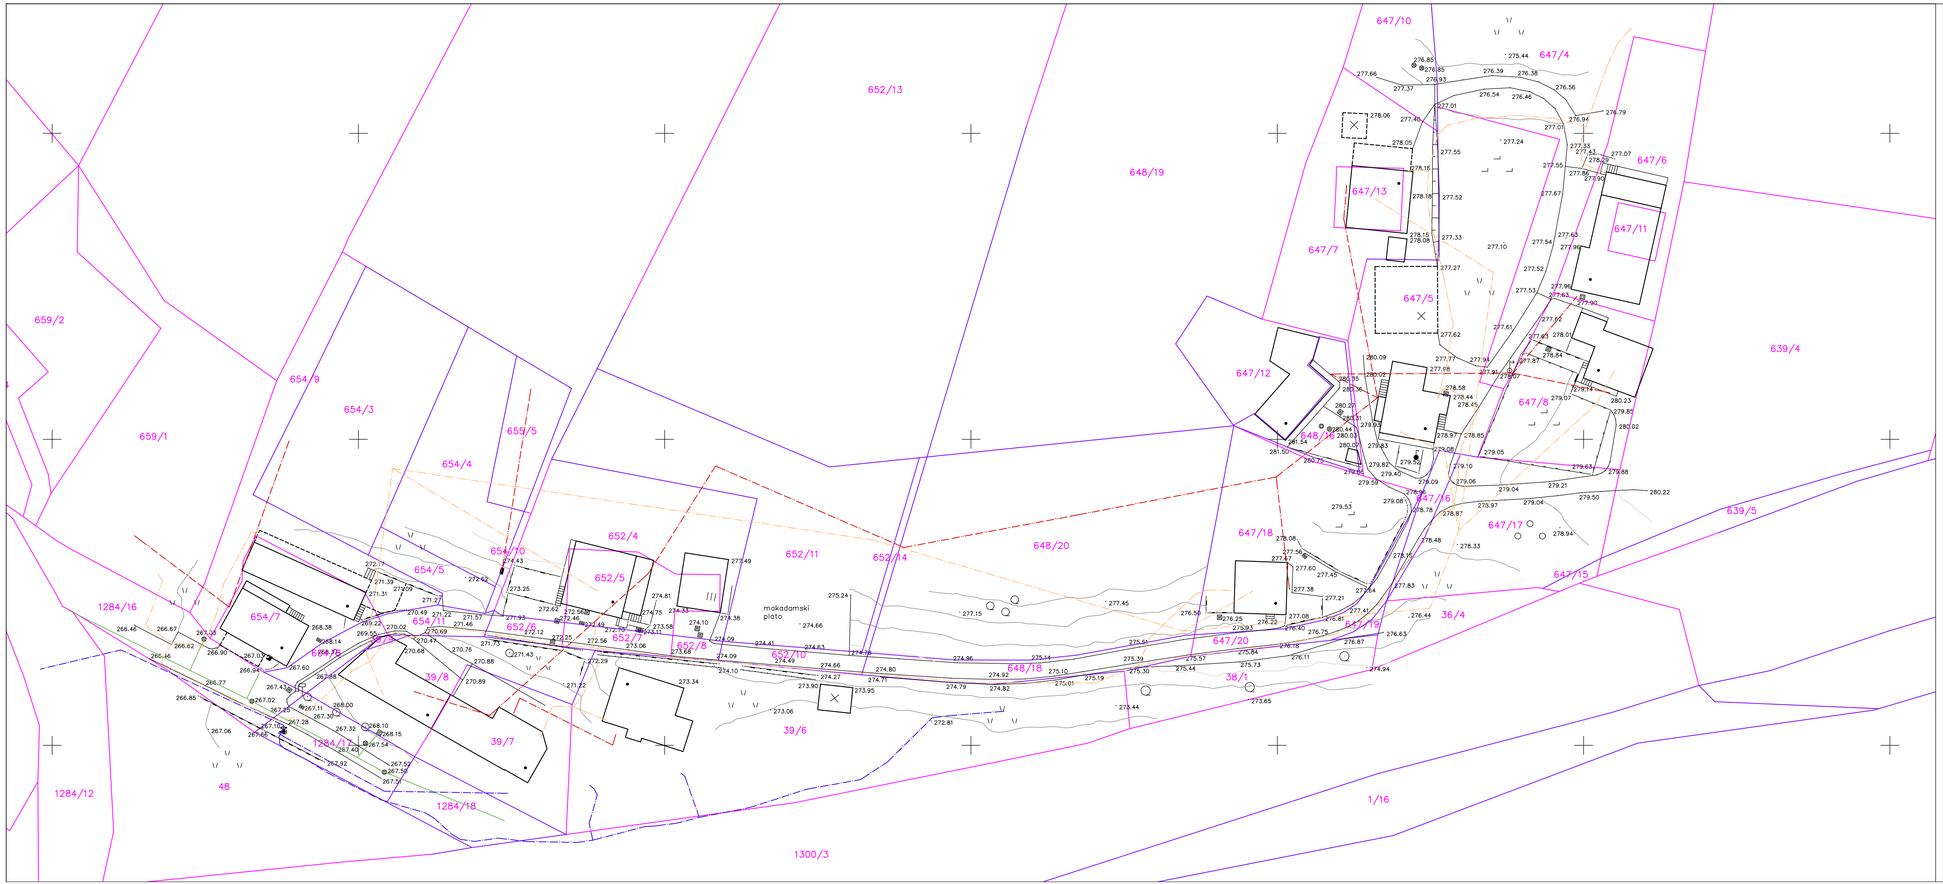


LEGENDA

- UREJENE PARCELNE MEJE (do 0,04 m)
- NEUREJENE PARCELNE MEJE (+-0.50 m)

OBSTOJECA KOMUNALNA INFRASTRUKTURA

- VODOVOD
- METEORNA KANALIZACIJA
- FEKALNA KANALIZACIJA
- ELEKTRIKA NIZKA NAPETOST
- ELEKTRIKA VISOKA NAPETOST
- PTT, TELEFON
- PLIN

sprememba:	opis spremembe:			datum:	podpis

GPI

GEOINŽINIRING MARIJO LIČINA S.P.

naziv	ime in priimek		ident št.IZS	podpis
vodja projekta	Robert Radaković, univ.dipl.inž.gr.		G-0445	
PI geodezije	Marijo Ličina, inž.geod.		Geo-0184	

objekt	**Izgradnja kanalizacije v aglomeraciji Trebnje - 2. faza (naselje Pekel, Dolenja Nemška vas in Dolenji Podboršt pri Trebnjem)**		št. proj.:	P-2024/35
			št. načrta:	GEO 36/25
			šifra CC:	2420
faza:	PZI	merilo: 1:500	datum:	oktober 2025
opis risbe:	GEODETSKI NAČRT	del risbe:		
vrsta načrta:	8/1 GEODETSKI NAČRT			

št. odseka:	arhivska št.:	faza/objekt:	šifra risbe:	prostor za črtno kodo arhiva:
		004.0410	G.120	

št. priloge:			
G.4	avtor risbe:	Geoinženiring Marijo Ličina s.p.	
	ident. št. risbe:	GEO 36/25-G.4	