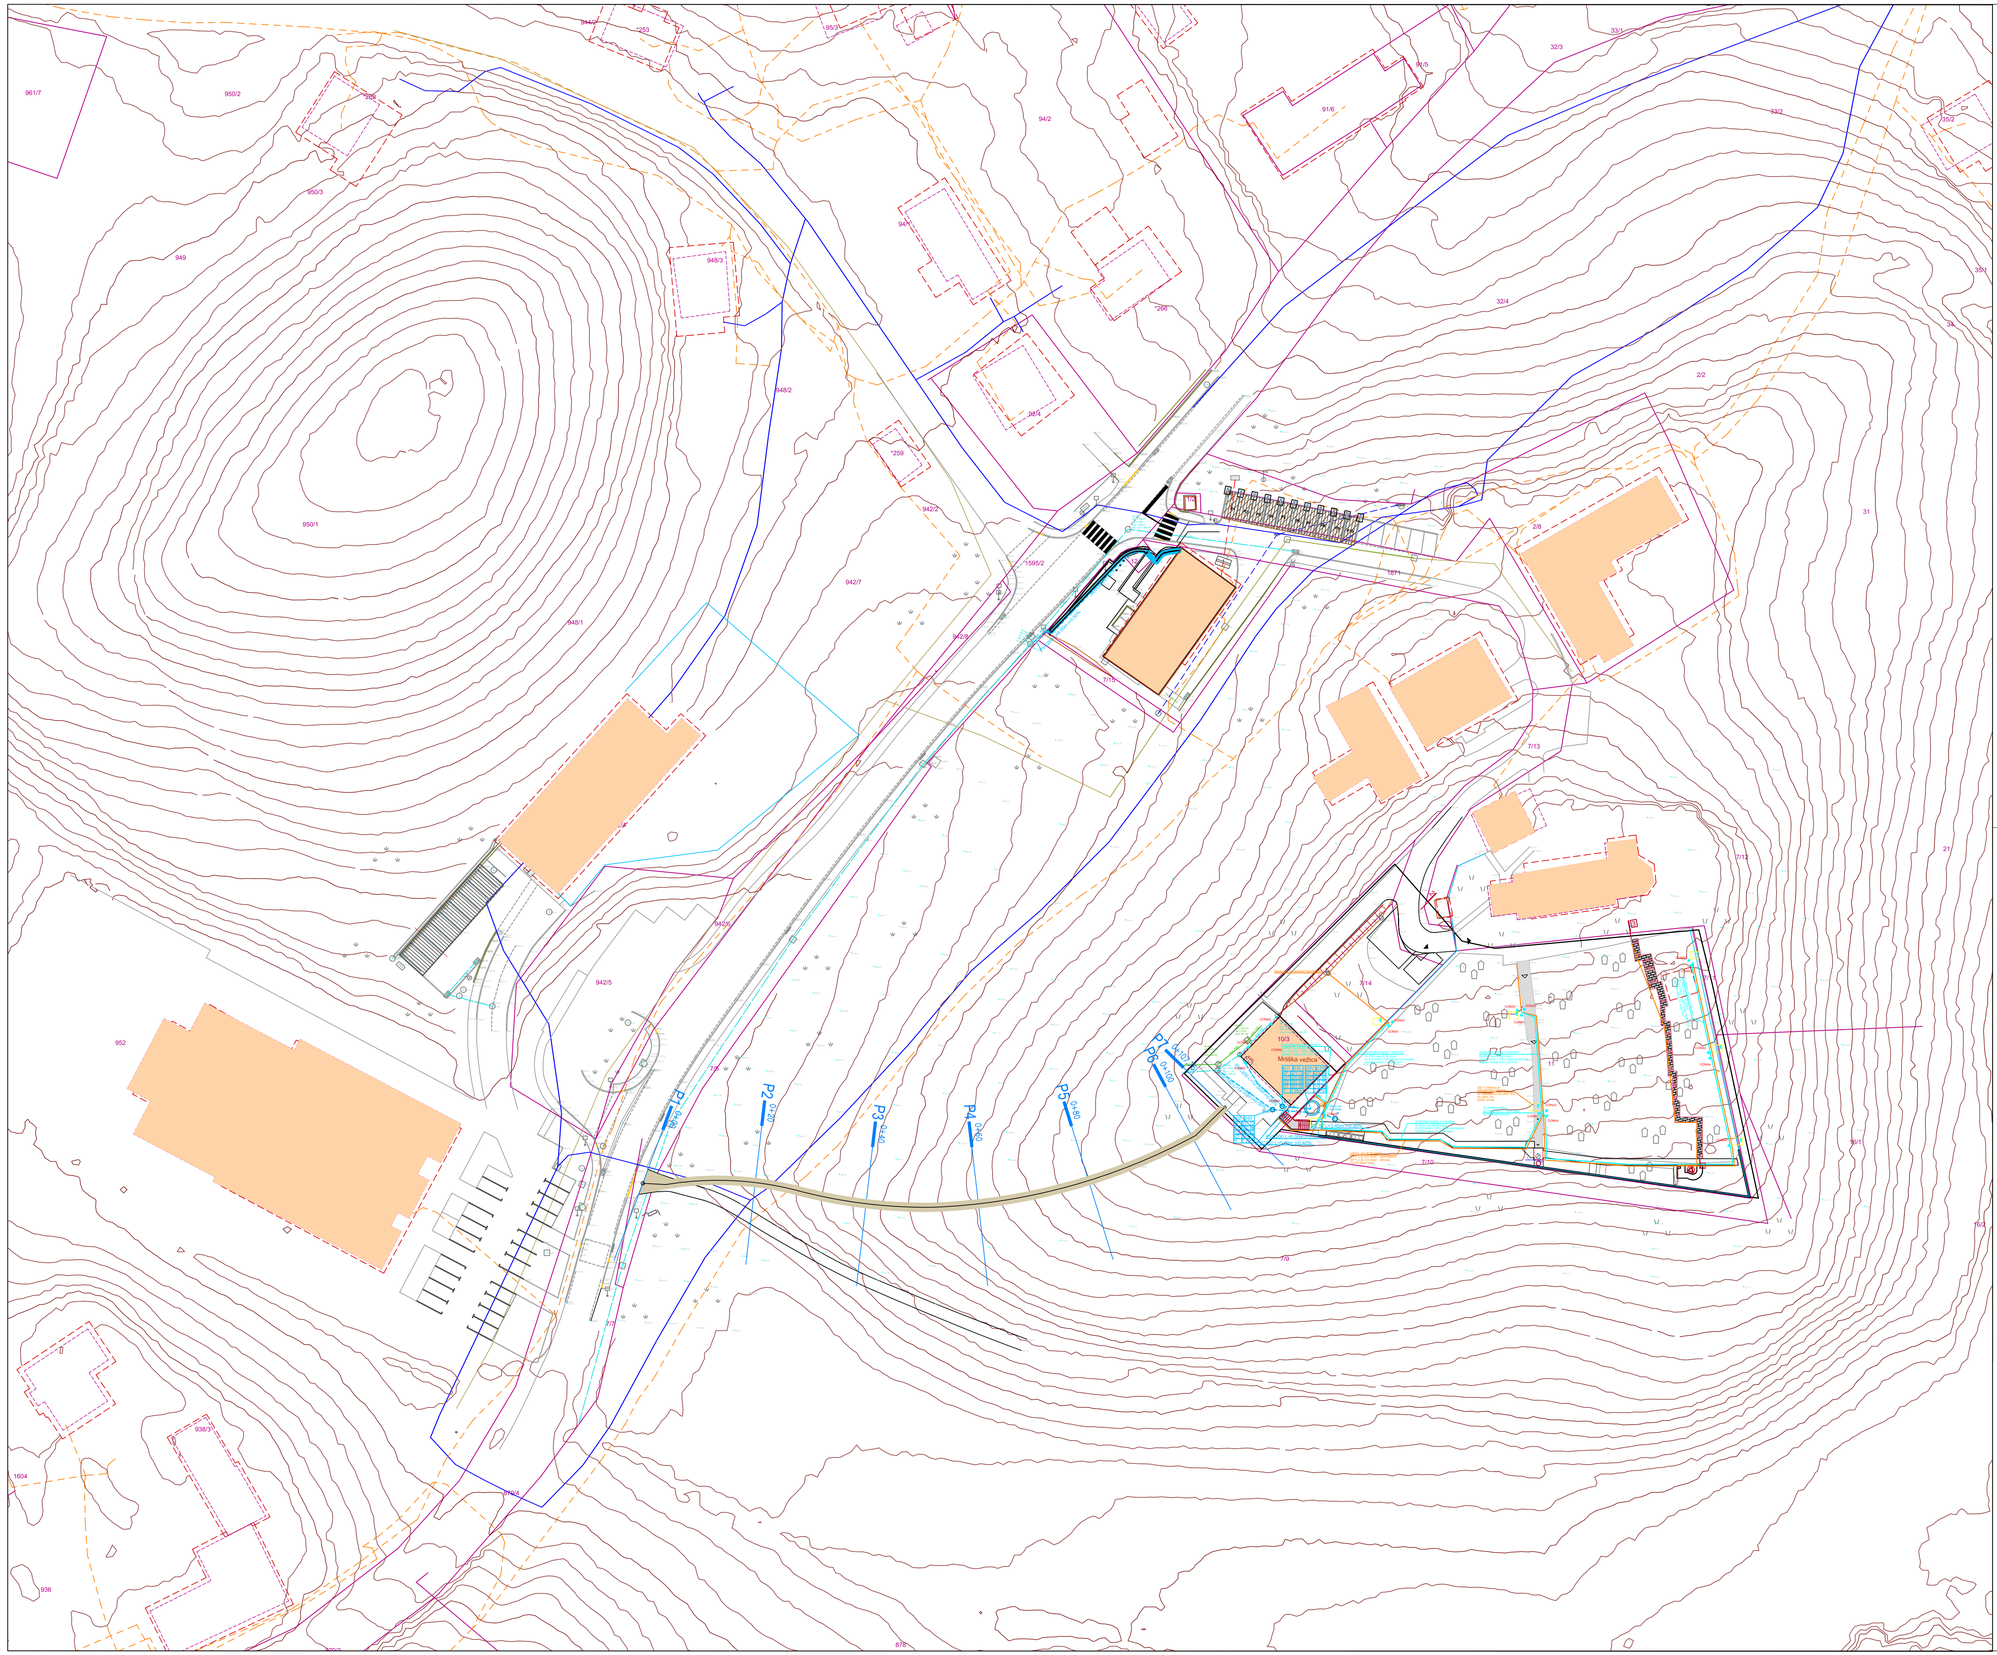


LEGENDA:

- PREDVIDENA METEORNA KANALIZACIJA (čiste met.vode)
- O_{MJ1} RJ ... revizijski jašek
- PREDVIDEN EL. VOD
- NOVI "kandelaber" SVETILKA in ZVOČNIK 7 komadov
- NOVA SVETILKA - STEBRIČEK 11 komadov
- ZV1 OZVOČENJE 14 na kandelabrih, 4 fasada vežica, 2 znotraj vežice

LEGENDA:

- Urejena parcelna meja
- Parcelna meja
- Vodovod
- Elektrika
- Elektronske komunikacije
- Kanalizacija fekalna
- Meteorna voda
- Ograja
- Živa meja
- Oporni zid

- 321010-Jašek okrogel
- 321020-Jašek pravokoten
- 322030-Zasun
- 322040-Nadzemni hidrant
- 328030-Svetilka na drogu
- 323020-Kanalizacijski jašek pravokoten
- Greznica
- 432130-Zelenica
- 324030-Drog NN
- 324150-Elektro omarica
- 330230-Požiralnik-pravokotni

S

TMD INVEST d.o.o., Prešernova ul. 30, 2250 PTUJ, tel. 02/787-9100			
Vrsta projektne dokumentacije: PZI			
Investitor in številka projektne dokumentacije: 30021-23-K/AP - OBČINA ŽETALE			
Vsebina grafičnega prikaza: ZBIRNI PRIKAZ KOMUNALNE OSKRBE OBJEKTOV			
Vodja projekta: Andrej PILIH, u.d.i.a.	ZAPS A-1809	Merilo: 1:500	Številka risbe: 0.1