

914/594

KOVINSKA PERGOLA
PREREZ/POGLED OK1
(primarni stebri s konzolo)

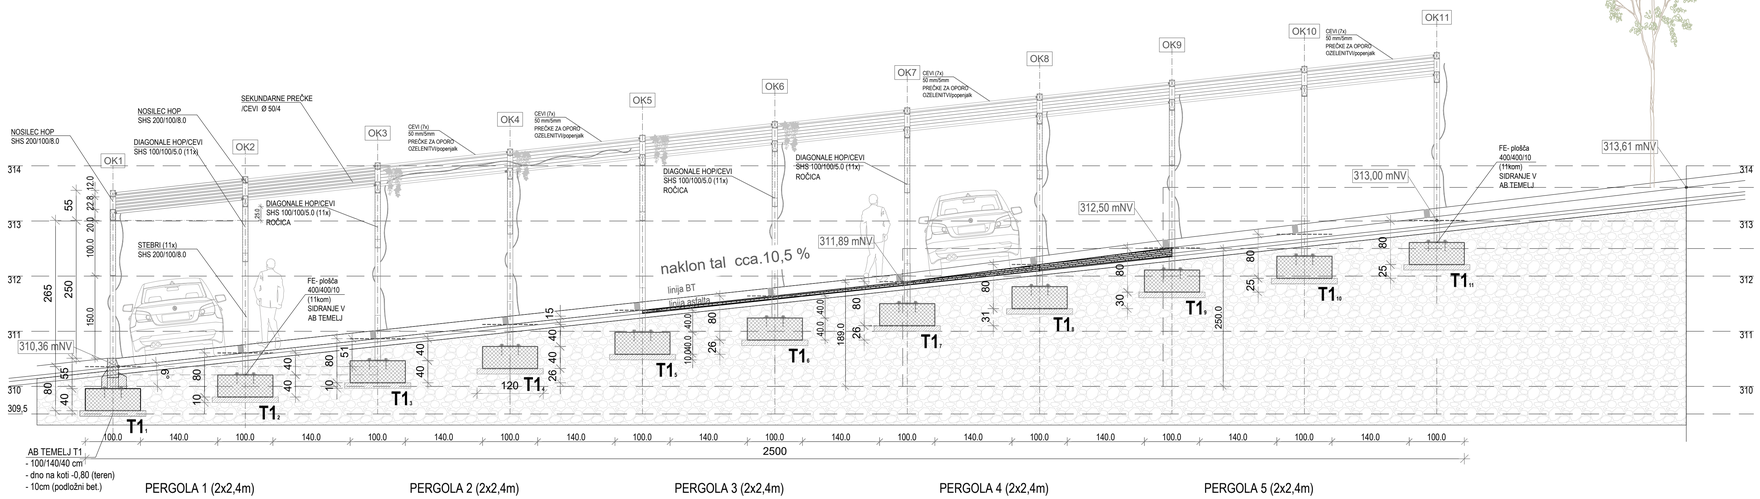

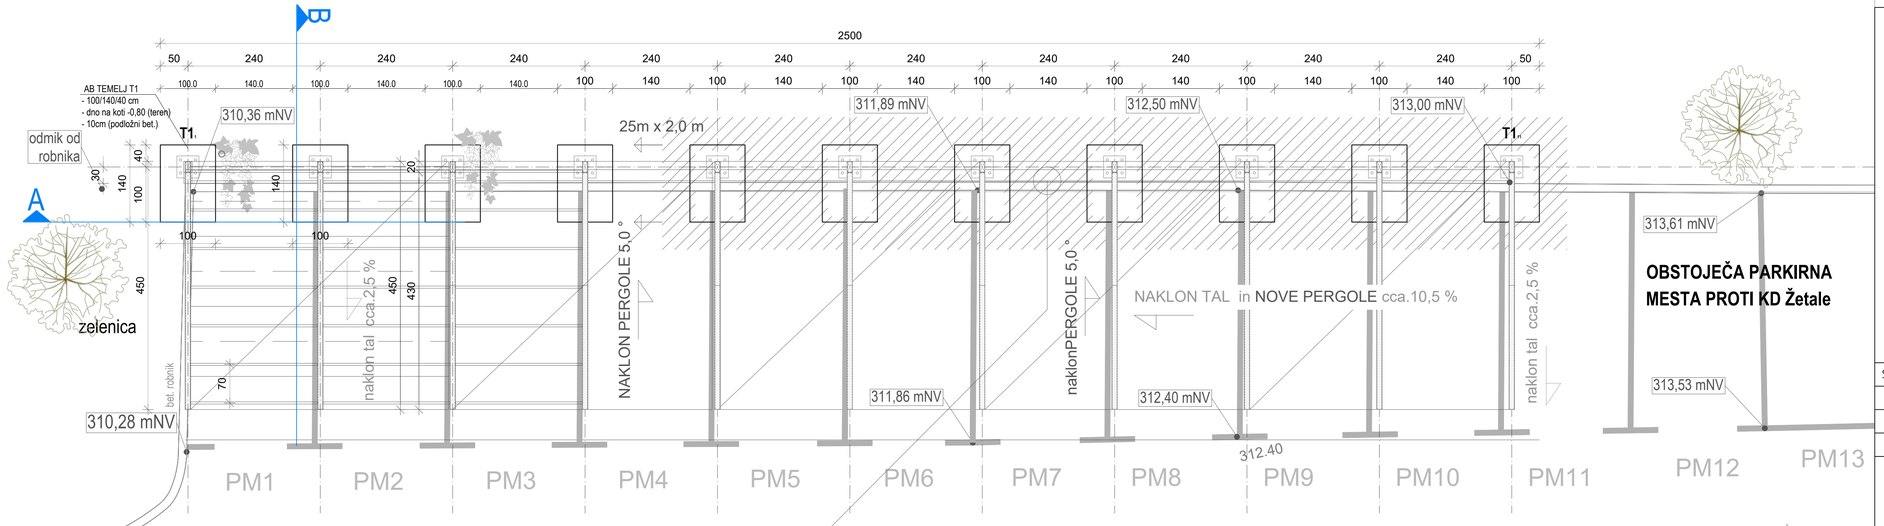

ZAMENJAVA (BR) bet. robnika L 24m+5 m,
- delna sanacija asfaltne površine 25m x 2,0m = 50 m²
- paziti, preveriti in zakoličiti obst. infrastrukturne vode, jaške
- prilagoditi in zaščititi obst. pred izvedbo temeljev pergole
- delna izvedba novih AB robnikov po detajlu
- novo utrjeno nasutje, humusiranje in asfaltiranje
- zasaditev rastlin za ozelenitev pergole po proj. KA

KOVINSKA PERGOLA
(primarni stebri s konzolnim nosilcem in sekundarci)
TLORIS IN PREREZ AA - OK1 (11 kom)

PERGOLA - 01

LEGENDA ŠRAFUR :
- opeka
- armirani beton
- nearmirani beton
- asfaltna površina
- utrjeno nasutje/gramoz
- zemljina in zatravitev
- novo območje PERGOLE
- OBMOČJe SANACIJE OBST. ASFALTA IN BT

NULTA KOTA OBJEKTA
±0.00 = 310.36 m NV
do = 313,00 m NV
prilagoditi na terenu !

OPOMBE :
- Natančnejši prikaz konstrukcije in temeljenja je izrisan v statičnem izračunu.
- Paziti na obstoječe infr. strukturne vode, kanalizacije, jaške, prilagoditi po potrebi in izvesti sanacijo obstoječih AB robnikov in asfaltne površine, zaris PM talnih črt.

S

Sprememba št.:	Opis spremembe:	Datum:	Podpis:

PODJETJE ZA INVESTICIJSKO DEJAVNOST TRGOVINO IN STORITVE
Prešernova ulica 30, 2250 Ptuj
tel. 02/787-91-00
TMD INVEST d.o.o.

Investitor: OBČINA Žetale, Žetale 4, 2287 Žetale	Projektant: TMD invest d.o.o., Prešernova ulica 30, 2250 Ptuj
Naziv gradnje: OZELENITEV OŽJEGA OBČINSKEGA SREDIŠČA S POKOPALIŠČEM - (Pergoli pred občino in vrtcem)	Vodja projekta: Andrej Pilih, mag.inž.arh. ZAPS PA* 1809
Vrsta dokumentacije: PZI	Pooblaščeni arhitekt/ inženir: Andrej Pilih, mag.inž.arh. ZAPS PA* 1809
Naziv in številka načrta: ARHITEKTURA 01	Arhitekt : Nataša Fras Arnuš, uni.dipl.gosp.inž.
Tehnični prikaz: TLORIS, PREREZ AA - PERGOLA 01 (pri občini Žetale)	Merilo: 1 : 50

številka projekta:	številka načrta:	datum izdelave:	številka risbe:
31021-23-K/AP	31021-23-K/AP-1	april 2025	10.2