

914/594

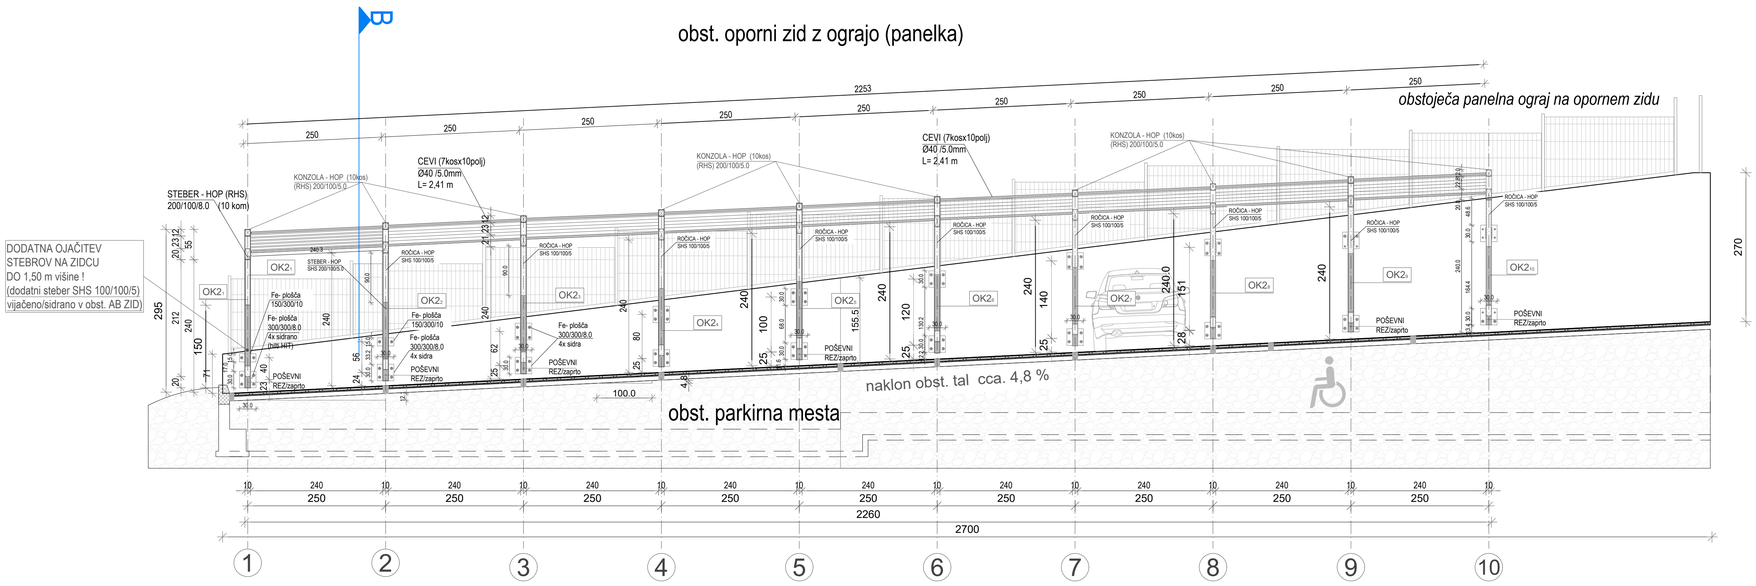

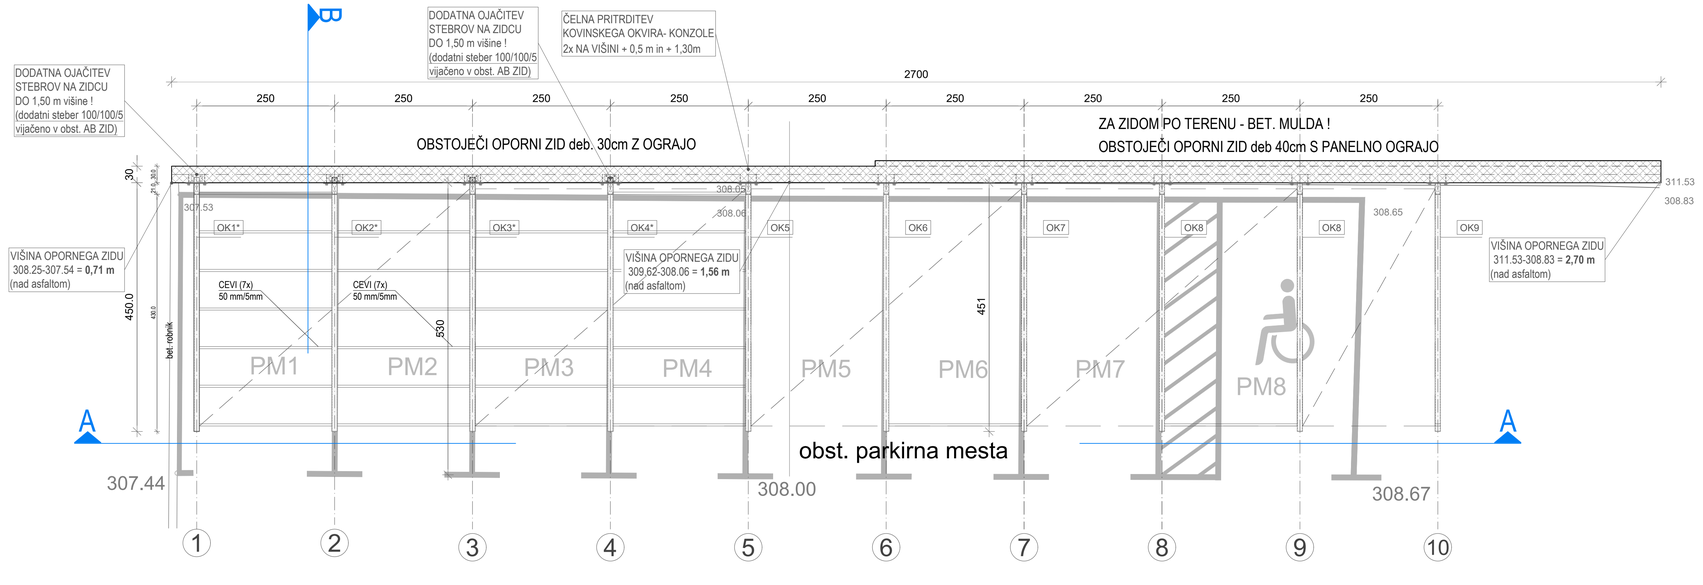

KOVINSKA PERGOLA 02
TLORIS PARKIRIŠČ - **OK2 (10kom)**
PREREZ AA
(primarni stebri s konzolo na obst. AB oporni ZID pri vrtcu)

LEGENDA ŠRAFUR :
- opeka
- armirani beton
- nearmirani beton
- asfaltna površina
- utrjeno nasutje/gramoz
- zemljina in zatravitev
- novo območje PERGOLE
- OK9 OPOMBE IN OPISI

NULTA KOTA OBJEKTA
±0.00 = 307.53 m NV
do = 308,65 m NV
prilagoditi na terenu !
OBSTOJEČ AB OPORNI ZID

PERGOLA - 02

OPOMBE :
- Natančnejši prikaz konstrukcije in izvedba na obst. temelj OPORNI ZID v statiki
- Paziti na obstoječe infr. strukturne vode, kanalizacije, jaške, prilagoditi po potrebi in izvesti sanacijo obstoječih AB robnikov in asfaltne površine, zaris PM talnih črt. po potrebi

Sprememba št.:	Opis spremembe:	Datum:	Podpis:

PODJETJE ZA INVESTICIJSKO DEJAVNOST TRGOVINO IN STORITVE
Prešernova ulica 30, 2250 Ptuj
tel. 02/787-91-00

TMD INVEST d.o.o.

Investitor: OBČINA Žetale, Žetale 4, 2287 Žetale	Projektant: TMD invest d.o.o., Prešernova ulica 30, 2250 Ptuj
Naziv gradnje: OZELENITEV OŽJEGA OBČINSKEGA SREDIŠČA S POKOPALIŠČEM - (Pergoli pred občino in vrtcem)	Vodja projekta: Andrej Pilih, mag.inž.arh. ZAPS PA* 1809
Vrsta dokumentacije: PZI	Pooblaščeni arhitekt/ inženir: Andrej Pilih, mag.inž.arh. ZAPS PA* 1809
Naziv in številka načrta: ARHITEKTURA 01	Arhitekt : Nataša Fras Arnuš, uni.dipl.gosp.inž.
Tehnični prikaz: SITUACIJA - PERGOLA 02 (pred Vrtcem)	Merilo: 1 : 50
številka projekta: 31021-23-K/AP	številka načrta: 31021-23-K/AP-1
datum izdelave: april 2025	številka risbe: 10.5