
TRAVNE PLOŠČE

- TRAVNE PLOŠČE min 8 cm
- MINERALNI AGREGAT TD 0–8, Ev2=100MPa 3 cm
- PRODNOPEŠČENA POSTELJICA 0–32, Ev2=100MPa 40 cm
- geotekstil 300 g/m
- SANACIJSKA BLAZINA PO NAVODILIH GEOMEHANIKA!

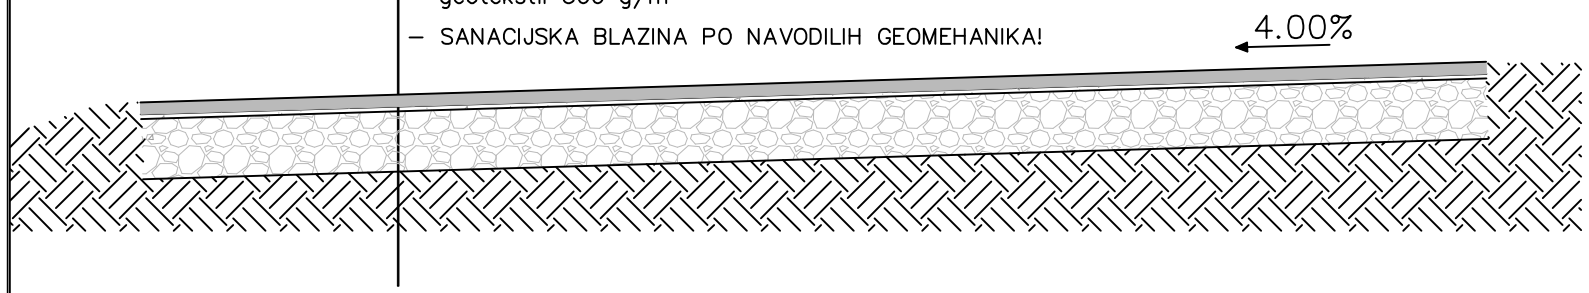


BETONSKI TLAKOVCI

- TLAKOVCI 6 cm
- MINERALNI AGREGAT TD 0–8, Ev2=100MPa 3 cm
- PRODNOPEŠČENA POSTELJICA 0–32, Ev2=100MPa 30 cm
- geotekstil 300 g/m
- SANACIJSKA BLAZINA PO NAVODILIH GEOMEHANIKA!



GRAMOZIRANA POT

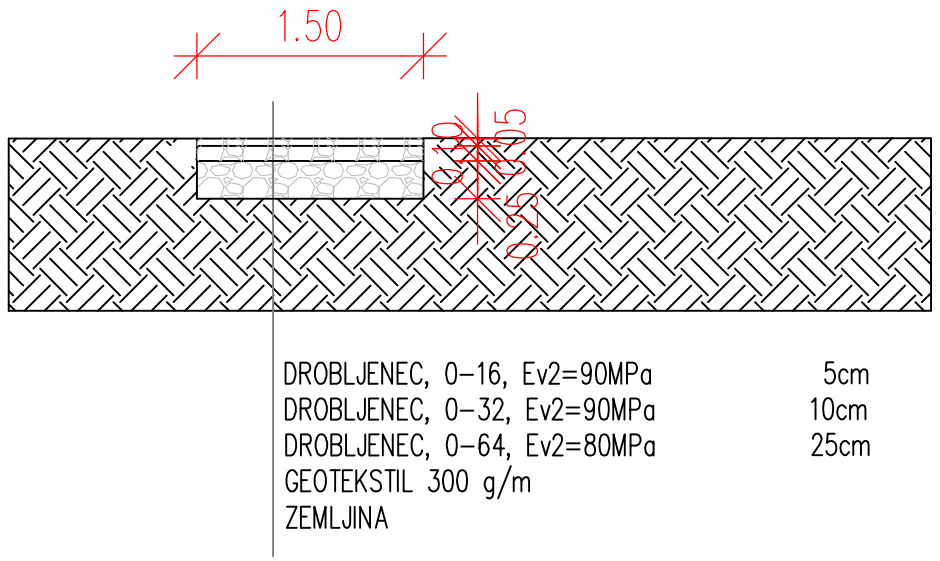

DROBLJENEC, 0–16, Ev2=90MPa 5cm
DROBLJENEC, 0–32, Ev2=90MPa 10cm
DROBLJENEC, 0–64, Ev2=80MPa 25cm
GEOTEKSTIL 300 g/m
ZEMLJINA

LEGENDA ŠRAFUR :

- opeka
- armirani beton
- nearmirani beton
- drobljenec
- hidroizolacija
- drobljenec
- nasutje
- tlakovci

Sprememba št.:	Opis spremembe:	Datum:	Podpis:

PODJETJE ZA INVESTICIJSKO DEJAVNOST
TRGOVINO IN STORITVE

Prešernova ulica 30, 2250 Ptuj
tel. 02/787-91-00

TMD INVEST d.o.o.

Investitor:
OBČINA Žetale
Žetale 4, 2287 Žetale

Projektant:
TMD invest d.o.o.
Prešernova ulica 30, 2250 Ptuj

Naziv gradnje:
OZELENITEV OŽJEGA OBČINSKEGA SREDIŠČA S POKOPALIŠČEM

Vodja projekta:
Andrej PILIH, uni.dipl.inž.arh. PA*-1809

Vrsta dokumentacije:
PZI

Pooblaščeni arhitekt/ inženir:
Andrej PILIH, uni.dipl.inž.arh. PA*-1809

Naziv in številka načrta:
ARHITEKTURA 01

Sodelavec:
Nataša Fras Arnuš, uni.dipl.gosp.inž.

Tehnični prikaz:
DETAJL TLAKOVANJA, TRAVNIH PLOŠČ IN GRAMOZIRANE POTI

Merilo:
1 : 50

številka projekta:	številka načrta:	datum izdelave:	številka risbe:
30021-23-K/AP	30021-23-K/AP-1	april 2025	12