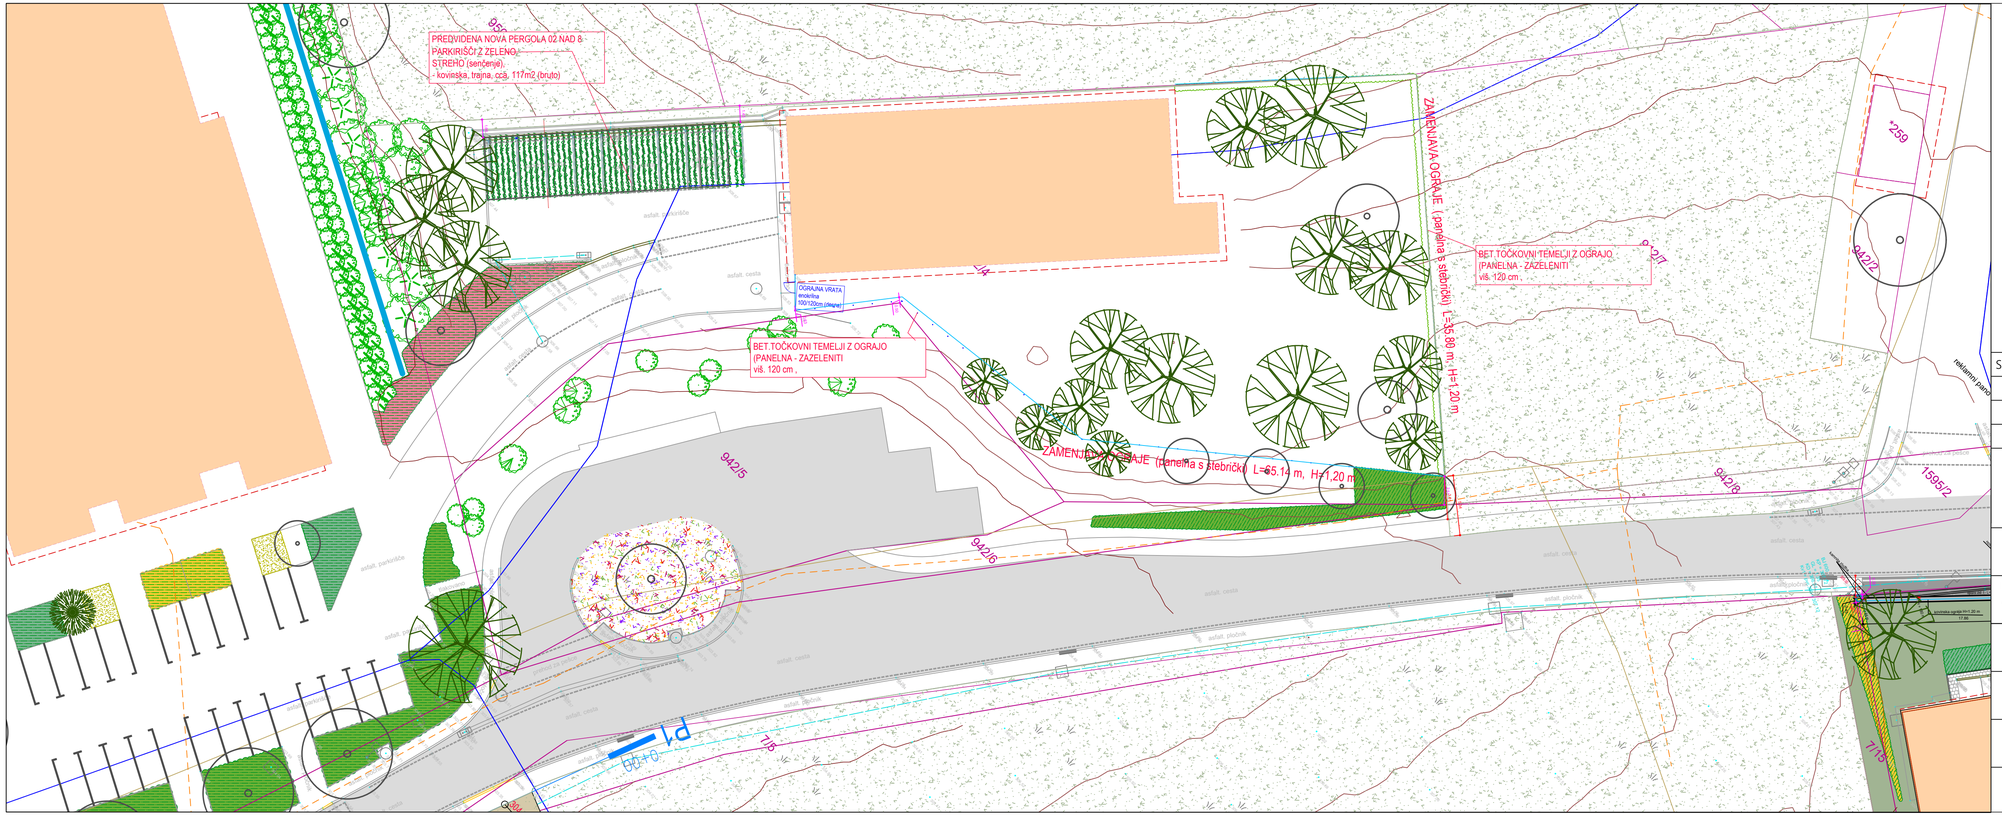


LEGENDA ŠRAFUR :

- OBST. OBJEKTI
- tlakovane površine
- PARKIRNA MESTA (PM 1)
- asfalt - novo
- nasutje
- zelenice
- tlakovana pot (TONALIT)
- peščena pot
- zasaditve
- JAŠ1 jašek
- kandelaberska svetilka

LEGENDA:

- Urejena parcelna meja
- Parcelna meja
- Vodovod
- Elektrika
- Elektronske komunikacije
- Kanalizacija fekalna
- Meteorna voda
- Ograja
- Živa meja
- Oporni zid
- 321010-Jašek okrogel
- 321020-Jašek pravokoten
- 322030-Zasun
- 322040-Nadzemni hidrant
- 328030-Svetilka na drogu
- 323020-Kanalizacijski jašek pravokoten
- Greznica
- 432130-Zelenica
- 324030-Drog NN
- 324150-Elektro omarica
- 330230-Požiralnik-pravokotni

Sprememba št.:	Opis spremembe:	Datum:	Podpis:

PODJETJE ZA INVESTICIJSKO DEJAVNOST TRGOVINO IN STORITVE

Prešernova ulica 30, 2250 Ptuj
tel. 02/787-91-00

TMD INVEST d.o.o.

Investitor:
OBČINA Žetale
Žetale 4, 2287 Žetale

Projektant:
TMD invest d.o.o.
Prešernova ulica 30, 2250 Ptuj

Naziv gradnje:
OZELENITEV OŽJEGA OBČINSKEGA SREDIŠČA S POKOPALIŠČEM

Vodja projekta:
Andrej PILIH, uni.dipl.inž.arh. PA*-1809

Vrsta dokumentacije:
PZI

Pooblaščeni arhitekt/ inženir:
Andrej PILIH, uni.dipl.inž.arh. PA*-1809

Naziv in številka načrta:
ARHITEKTURA 01

Sodelavec:
Nataša Fras Arnuš, uni.dipl.gosp.inž.

Tehnični prikaz:
SITUACIJA - UREDITVENA (OGRAJA PRI VRTCU,PERGOLA 02)

Merilo:
1 : 250

številka projekta:	številka načrta:	datum izdelave:	številka risbe:
30021-23-K/AP	30021-23-K/AP-1	april 2025	2.4