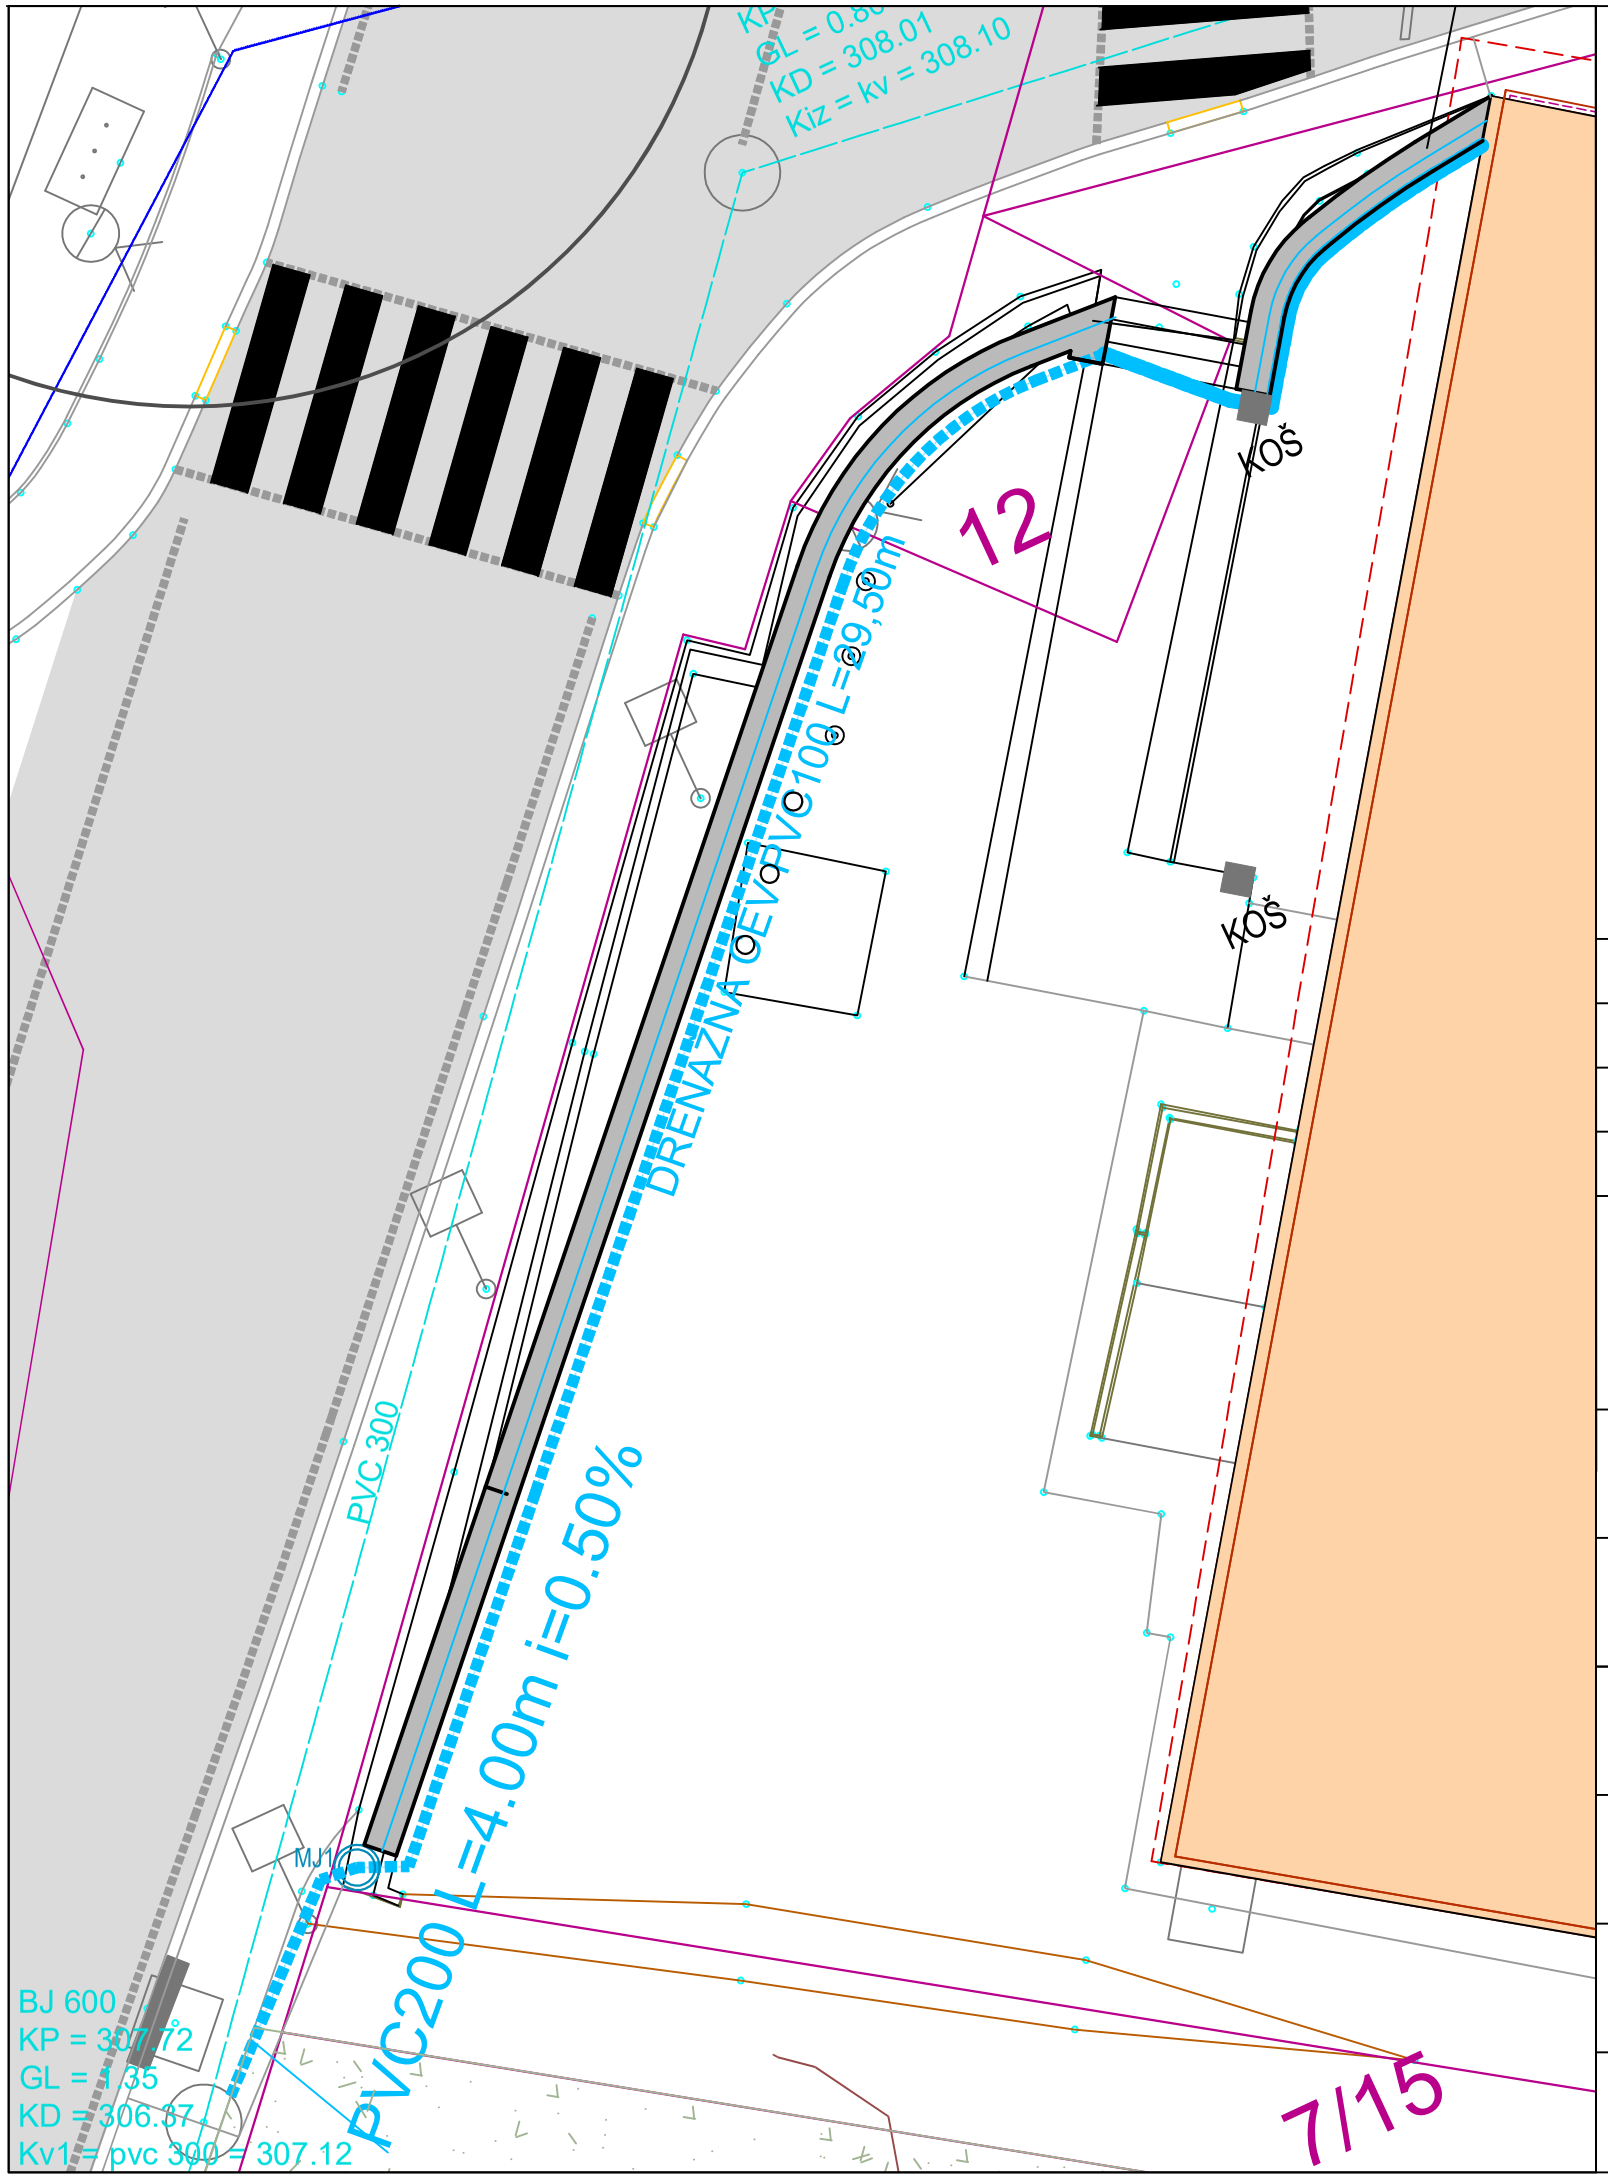


LEGENDA ŠRAFUR :

NOVI OPORNI ZID

MET MET MET PREDVIDENA METEORNA KANALIZACIJA (čiste met.vode)

MJ1 RJ ... revizijski jašek

S

Sprememba št.:	Opis spremembe:	Datum:	Podpis:

PODJETJE ZA INVESTICIJSKO DEJAVNOST TRGOVINO IN STORITVE

Prešernova ulica 30, 2250 Ptuj
tel. 02/787-91-00

TMD INVEST d.o.o.

Investitor:
OBČINA Žetale
Žetale 4, 2287 Žetale

Projektant:
TMD invest d.o.o.
Prešernova ulica 30, 2250 Ptuj

Naziv gradnje:
OZELENITEV OŽJEGA OBČINSKEGA SREDIŠČA S POKOPALIŠČEM

Vodja projekta:
Andrej Pilih, uni.dipl.inž.arh. A-1809

Vrsta dokumentacije:
PZI

Pooblaščeni arhitekt/ inženir:
Nataša Fras Arnuš, uni.dipl.gosp.inž, IZS G-4332

Naziv in številka načrta:
ARHITEKTURA 01

Sodelavec:
Nataša Fras Arnuš, uni.dipl.gosp.inž.

Tehnični prikaz:
SITUACIJA; ODVODNJA, OPORNI ZID PRED OBČINO

Merilo:
1 : 100

številka projekta:	številka načrta:	datum izdelave:	številka risbe:
30021-23-K/AP	30021-23-K/AP-1	april 2025	3.2