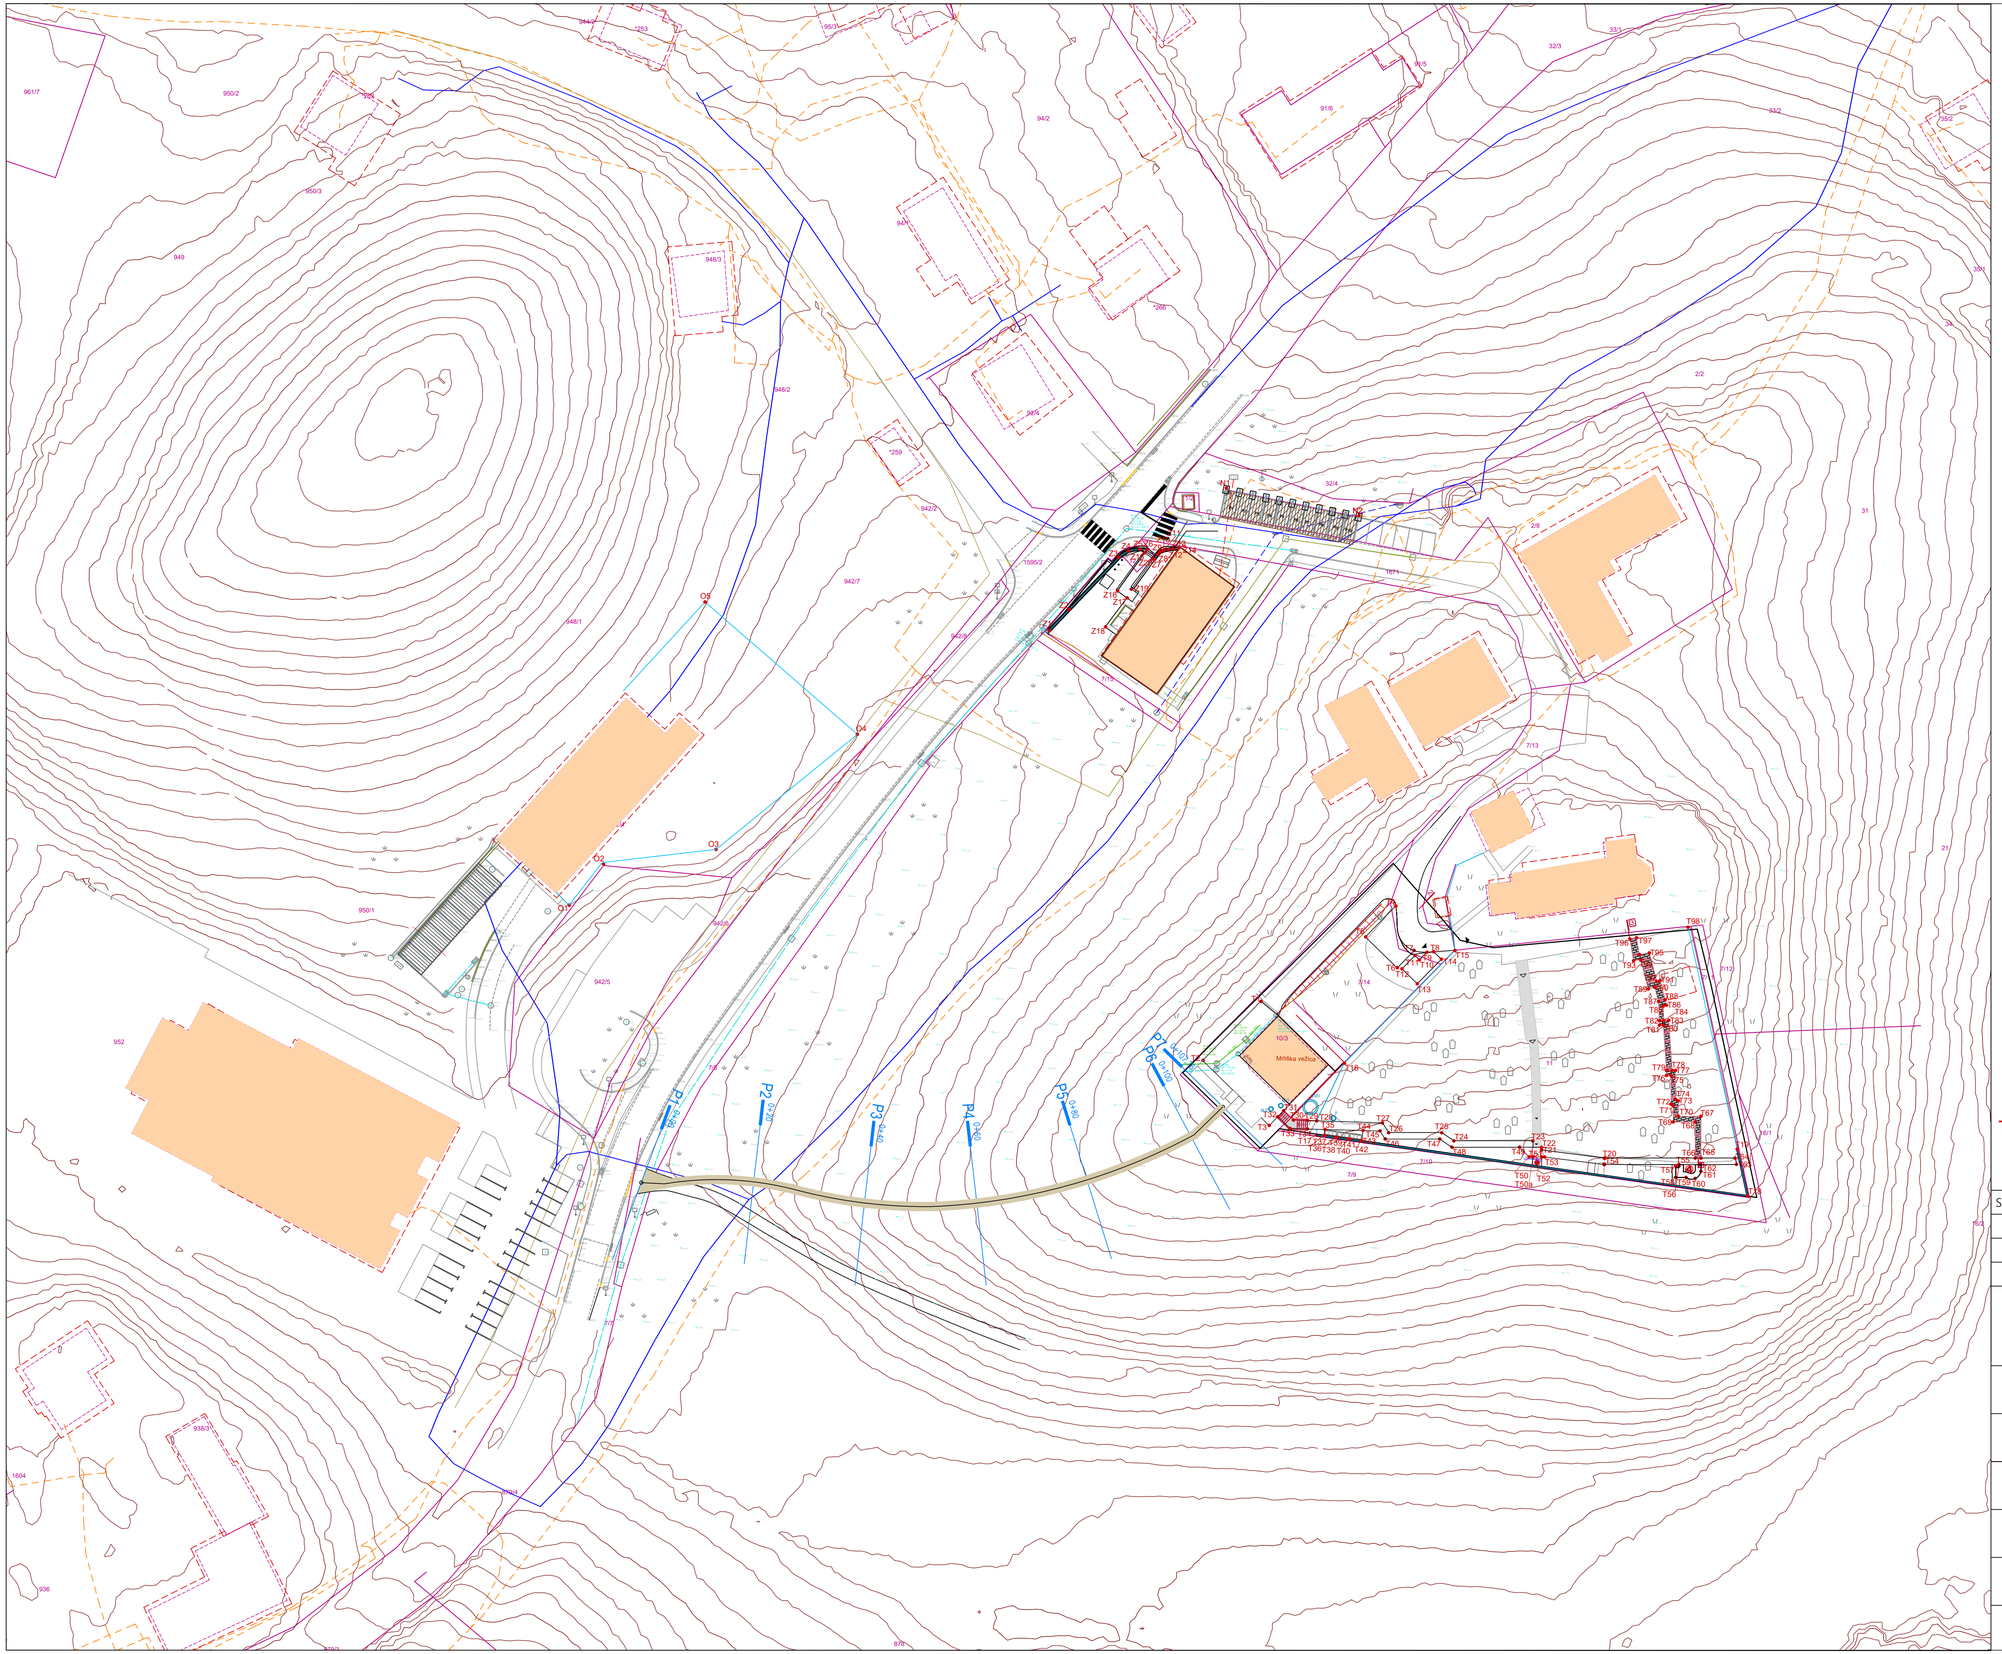


KOLIČBENE TOČKE:

	Y	X
T1	561017.9790	126283.2510
T2	561007.6915	126272.7830
T3	561019.4175	126261.2770
T4	561041.8842	126300.1549
T5	561036.5441	126294.6872
T6	561042.1314	126289.2373
T7	561045.1122	126292.2966
T8	561048.6042	126292.0587
T9	561047.4025	126291.9761
T10	561046.0719	126290.6198
T11	561045.2867	126291.3901
T12	561042.9761	126289.0348
T13	561045.6887	126286.3737
T14	561049.9600	126290.7298
T15	561052.3794	126292.2744
T16	561032.7560	126272.2945
T17	561027.8690	126259.5371
T18	561104.2598	126248.7412
T19	561102.4180	126257.0595
T20	561078.9122	126255.4514
T21	561067.7211	126256.9067
T22	561067.7211	126257.3647
T23	561066.1828	126258.5147
T24	561052.1654	126258.5147
T25	561050.0103	126259.9678
T26	561040.5980	126259.9678
T27	561039.5103	126261.6906
T28	561027.8505	126262.0896
T29	561026.2278	126262.1394
T30	561023.7288	126262.2129
T31	561022.0001	126263.8830
T32	561020.9596	126262.8059
T33	561023.1039	126260.7310
T34	561026.1829	126260.6388
T35	561029.3131	126260.5573
T36	561029.1680	126259.4813
T37	561029.2638	126259.4647
T38	561031.2743	126259.1835
T39	561031.4723	126259.1556
T40	561033.4823	126258.8715
T41	561033.6804	126258.8436
T42	561035.6904	126258.5595
T43	561035.7893	126258.5425
T44	561036.0596	126260.3815
T45	561039.0857	126260.3027
T46	561039.9917	126258.8678
T47	561049.6743	126258.8678
T48	561051.8303	126257.4147
T49	561063.8200	126257.4147
T50	561065.5197	126255.6815
T50a	561066.1823	126255.6815
T51	561066.9068	126254.6847
T52	561067.7211	126255.6737
T53	561068.2545	126255.6739
T54	561078.8412	126254.3506
T55	561092.0924	126254.3506
T56	561092.0924	126254.0399
T57	561091.4924	126254.0399
T58	561091.4924	126252.0399
T59	561093.3565	126252.0399
T60	561094.9656	126251.8482
T61	561095.9841	126253.1086
T62	561095.9841	126254.3506
T63	561102.3009	126254.3506
T64	561102.0544	126255.4506
T65	561095.9893	126255.4510
T66	561094.9924	126255.4509
T67	561095.9924	126262.8859
T68	561094.9924	126261.8859
T69	561091.0856	126261.8859
T70	561091.9856	126262.8859
T71	561091.0856	126264.7213
T72	561090.6856	126265.0213
T73	561091.9856	126265.6213
T74	561091.4856	126265.9213
T75	561090.6856	126270.1213
T76	561089.8856	126270.1213
T77	561091.4856	126271.0213
T78	561090.8880	126271.0213
T79	561089.8856	126271.0213
T80	561089.3344	126279.0710
T81	561088.6362	126279.0710
T82	561088.6066	126279.8376
T83	561090.2798	126279.9021
T84	561089.4048	126279.8684
T85	561089.3061	126282.4259
T86	561089.8871	126282.5770
T87	561088.4740	126283.2427
T88	561089.6354	126283.5448
T89	561086.6581	126285.4569
T90	561087.8195	126285.7590
T91	561088.7543	126286.9321
T92	561088.1736	126286.7811
T93	561084.0500	126290.4589
T94	561085.3011	126290.6742
T95	561086.8539	126291.8547
T96	561083.3823	126294.3387
T97	561084.5650	126294.5422
T98	561093.7074	126296.4055

	Y	X
MJ1	561021.4846	126264.7695
MJ2	561019.7420	126264.1856
ZMV	561026.7496	126264.4995
P	561030.8173	126262.5499
P1	560908.0558	126251.1141
P2	560928.0001	126251.2511
P3	560947.6460	126247.5004
P4	560967.5721	126247.4782
P5	560987.1100	126251.5930
P6	561005.5467	126259.2928
P7	561011.2100	126264.5632
O1	560895.2700	126300.3210
O2	560901.3666	126307.5943
O3	560921.3213	126310.2136
O4	560946.3960	126330.6139
O5	560919.3700	126354.0900
Z1	560980.3756	126349.0495
Z2	560983.9131	126352.7489
Z3	560992.7214	126361.9605
Z4	560994.4557	126363.1173
Z5	560996.5098	126363.4324
Z6	560997.7502	126363.3499
Z7	560998.9872	126361.6461
Z8	560999.6005	126362.5020
Z9	561000.0464	126362.9355
Z10	561000.6148	126363.1938
Z11	561000.7165	126363.2200
Z12	561001.5399	126363.4012
Z13	561002.3741	126363.5230
Z14	561003.3578	126363.6310
Z15	560997.3632	126362.8095
Z16	560992.5311	126356.0611
Z17	560994.2343	126354.8171
Z18	560990.3988	126349.6813
Z19	560994.9547	126356.3541
Z20	560998.8267	126361.7615
N1	561011.8479	126374.2889
N2	561035.3534	126369.4420

LEGENDA:

- Urejena parcelna meja
- Parcelna meja
- Vodovod
- Elektrika
- Elektronske komunikacije
- Kanalizacija fekalna
- Meteorna voda
- Ograja
- Živa meja
- Oporni zid

- 321010-Jašek okrogel
- 321020-Jašek pravokoten
- 322030-Zasun
- 322040-Nadzemni hidrant
- 328030-Svetilka na drogu
- 323020-Kanalizacijski jašek pravokoten
- Greznica
- 432130-Zelenica
- 324030-Drog NN
- 324150-Elektro omarica
- 330230-Podzemnik-pravokotni

LEGENDA :

MJ1 JAŠEK

T1 KOLIČBENA TOČKA

S

Sprememba št.:	Opis spremembe:	Datum:	Podpis:

PODJETJE ZA INVESTICIJSKO DEJAVNOST TRGOVINO IN STORITVE

Prešernova ulica 30, 2250 Ptuj
tel. 02/787-91-00

TMD INVEST d.o.o.

Investitor:
OBČINA Žetale
Žetale 4, 2287 Žetale

Projektant:
TMD invest d.o.o.
Prešernova ulica 30, 2250 Ptuj

Naziv gradnje:
OZELENITEV OŽJEGA OBČINSKEGA SREDIŠČA S POKOPALIŠČEM

Vodja projekta:
Andrej PILIH, uni.dipl.inž.arh. PA*-1809

Vrsta dokumentacije:
PZI

Pooblaščeni arhitekt/ inženir:
Andrej PILIH, uni.dipl.inž.arh. PA*-1809

Naziv in številka načrta:
ARHITEKTURA 01

Sodelavec:
Nataša Fras Arnuš, uni.dipl.gosp.inž.

Tehnični prikaz:
SITUACIJA -KOLIČBENA

Merilo:
1 : 500

številka projekta:	številka načrta:	datum izdelave:	številka risbe:
30021-23-K/AP	30021-23-K/AP-1	april 2025	5