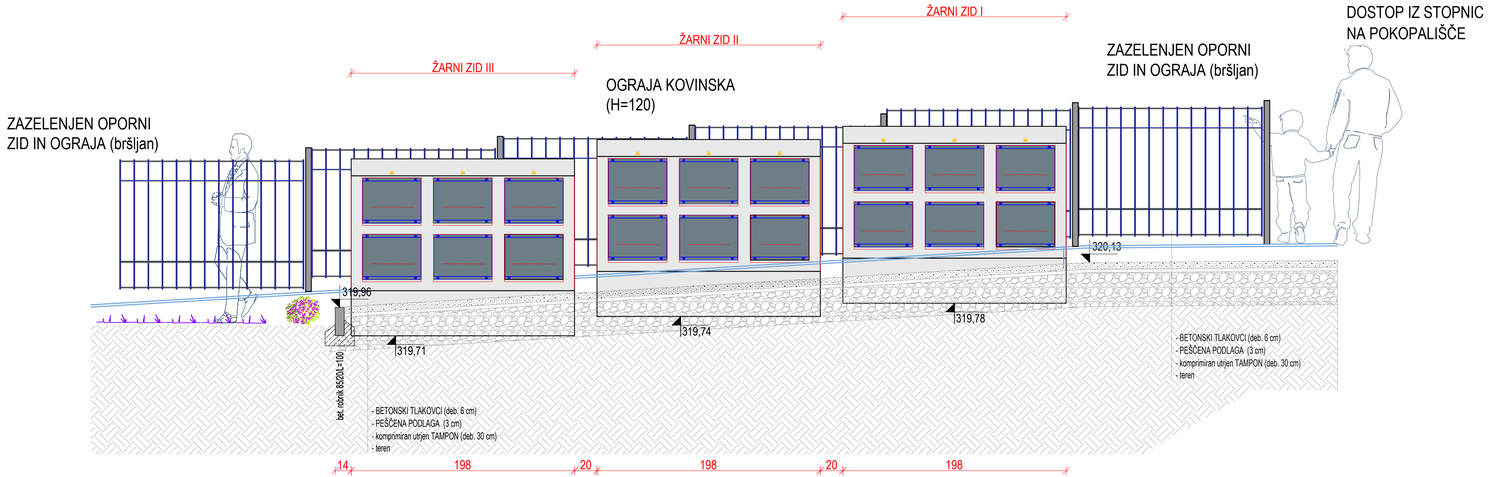


LEGENDA ŠRAFUR :

- opeka
- armirani beton
- nearmirani beton
- hidroizolacija
- termoizolacija
- nasutje

Sprememba št.:	Opis spremembe:	Datum:	Podpis:

PODJETJE ZA INVESTICIJSKO DEJAVNOST
TRGOVINO IN STORITVE

Prešernova ulica 30, 2250 Ptuj
tel. 02/787-91-00

TMD INVEST d.o.o.

Investitor:
OBČINA Žetale
Žetale 4, 2287 Žetale

Projektant:
TMD invest d.o.o.
Prešernova ulica 30, 2250 Ptuj

Naziv gradnje:
OZELENITEV OŽJEGA OBČINSKEGA SREDIŠČA S POKOPALIŠČEM

Vodja projekta:
Andrej PILIH, uni.dipl.inž.arh. PA*-1809

Vrsta dokumentacije:
PZI

Pooblaščeni arhitekt/ inženir:
Andrej PILIH, uni.dipl.inž.arh. PA*-1809

Naziv in številka načrta:
ARHITEKTURA 01

Sodelavec:
Aleš Ošep dipl.inž.grad.

Tehnični prikaz:
POGLED NA ŽARNI ZID

Merilo:
1 : 25

številka projekta:	številka načrta:	datum izdelave:	številka risbe:
30021-23-K/AP	30021-23-K/AP-1	april 2025	7.2