
OPAŽNI NAČRT OPORNEGA ZIDU I - oporni zid pri pokopališču (južni oporni zid)

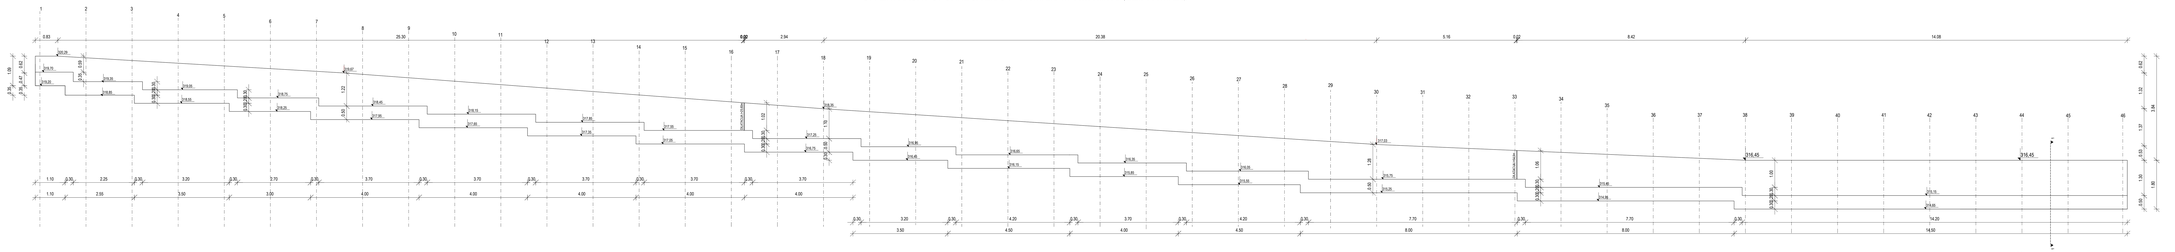


beton: C 30/37, XD1, XF1
Cl 0,2, Dmax 16, S3
armatura: S 500 B(palice)
S 500 B(mreže)
zaščitni sloj: 5,00cm

OPOMBA:

VSE MERE IN VIŠINSKE KOTE JE POTREBNO PREVERITI NA LOKACIJI, IN PO POTREBI PRILAGODITI OBSTOJEČEMU TERENU !

ARMATURNI NAČRT OPORNEGA ZIDU I - oporni zid pri pokopališču (južni oporni zid)


peta temelja, armatura stene -"notranja"

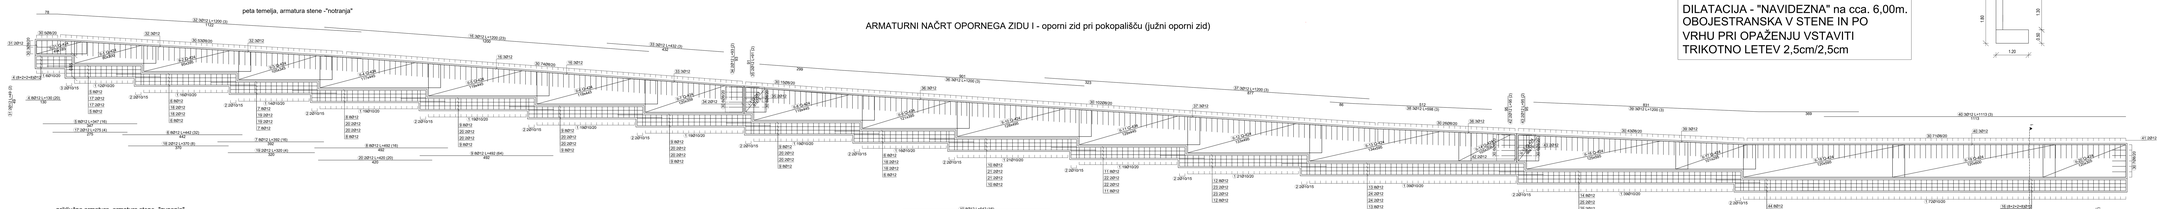

OPOMBA:

DILATACIJA - "NAVIDEZNA" na cca. 6,00m.
OBOJESTRANSKA V STENE IN PO VRHU PRI OPAŽENJU VSTAVITI TRIKOTNO LETEV 2,5cm/2,5cm

prikljućna armatura, armatura stene -"zunanja"

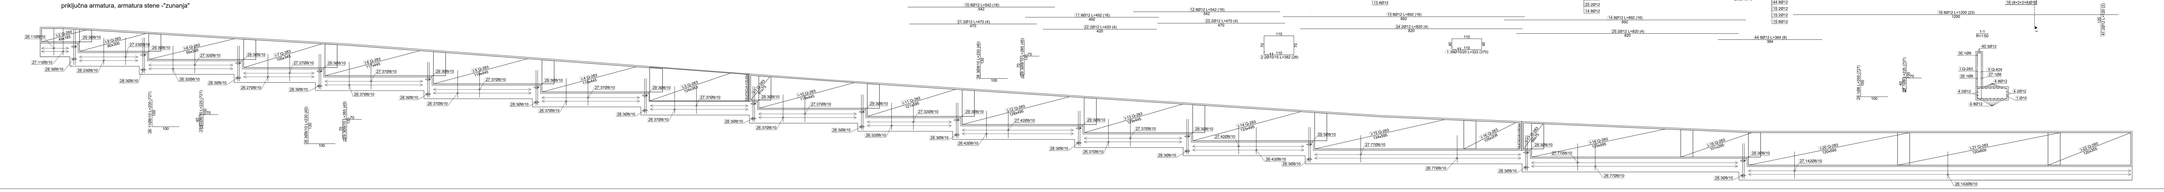

Sprememba št.:	Opis spremembe:	Datum:	Podpis:

PODJETJE ZA INVESTICIJSKO DEJAVNOST TRGOVINO IN STORITVE

Prešernova ulica 30, 2250 Ptuj
tel. 02/787-91-00

TMD INVEST d.o.o.

Investitor: OBČINA ŽETALE Žetale 4, 2287 Žetale	Projektant: TMD invest d.o.o. Prešernova ulica 30, 2250 Ptuj
Naziv gradnje: OZELENITEV OŽJEGA OBČINSKEGA SREDIŠČA S POKOPALIŠČEM	Vodja projekta: Andrej PILIH, univ.dipl.inž.arh. ZAPS 1809 PA*
Vrsta dokumentacije: PZI	Pooblaščeni arhitekt/ inženir: Polona DREVENŠEK RANFL, univ.dipl.inž.grad. G-4554
Naziv in številka načrta: GRADBENIŠTVO 2	Sodelavec: Vesna KLEMENČIČ, inž.gradb.

Tehnični prikaz:
OPAŽNI NAČRT AB OPORNEGA ZIDU I - pokopališče (južni oporni zid)

Merilo: 1 : 50

številka projekta:	številka načrta:	datum izdelave:	številka risbe:
30021-23-K/AP	30021-23-K/AP-1	april 2025	3