

OPAŽNI NAČRT OPORNEGA ZIDU I - oporni zid pred občino

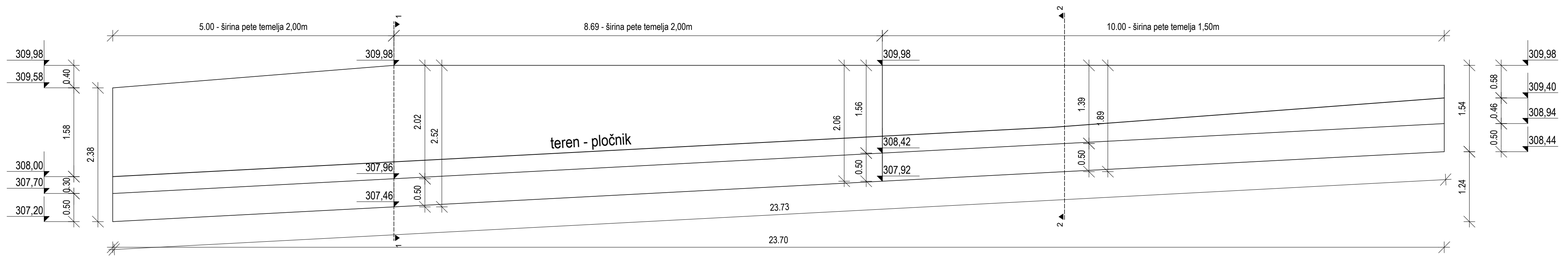


ARMATUTRNI NAČRT OPORNEGA ZIDU I - oporni zid pred občino

peta temelja, priključna armatura, armatura stene -"notranja"

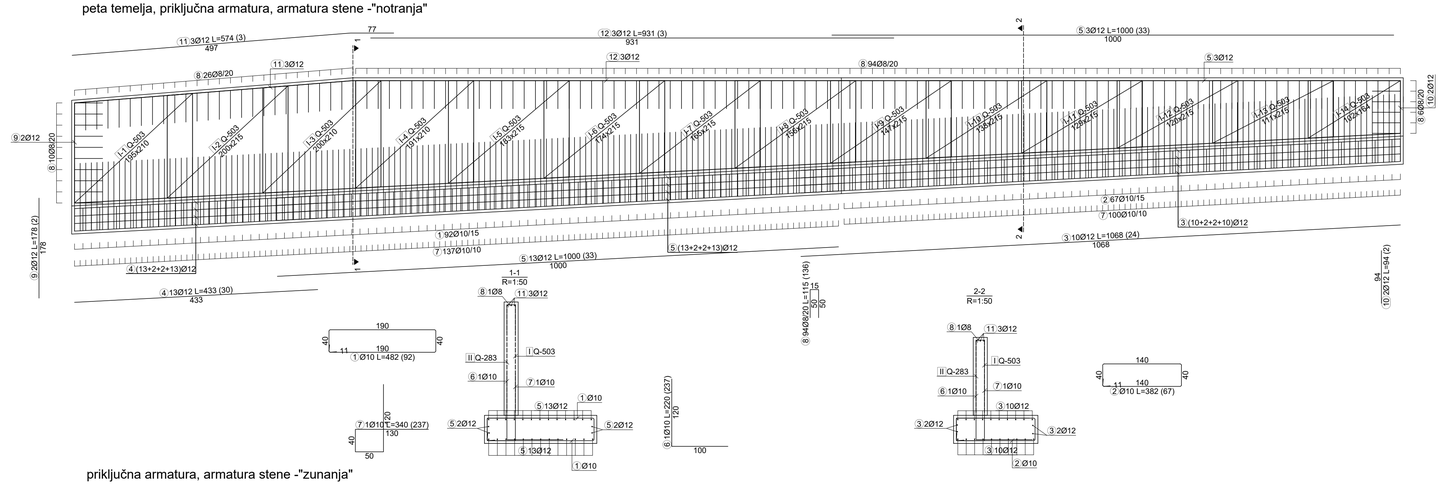

priključna armatura, armatura stene -"zunanja"

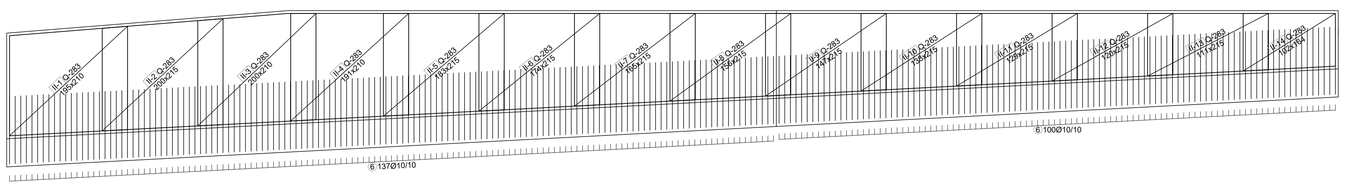

beton: C 30/37, XD1, XF1
Cl 0,2, Dmax 16, S3
armatura: S 500 B(palice)
S 500 B(mreže)
zaščitni sloj: 5,00cm

OPOMBA:

VSE MERE IN VIŠINSKE KOTE JE POTREBNO PREVERITI NA LOKACIJI, IN PO POTREBI PRILAGODITI OBSTOJEČEMU TERENU !

Sprememba št.:	Opis spremembe:	Datum:	Podpis:

PODJETJE ZA INVESTICIJSKO DEJAVNOST TRGOVINO IN STORITVE
Prešernova ulica 30, 2250 Ptuj
tel. 02/787-91-00

TMD INVEST d.o.o.

Investitor:
OBČINA ŽETALE
Žetale 4, 2287 Žetale

Projektant:
TMD invest d.o.o.
Prešernova ulica 30, 2250 Ptuj

Naziv gradnje:
OZELENITEV OŽJEGA OBČINSKEGA SREDIŠČA S POKOPALIŠČEM

Vodja projekta:
Andrej PILIH, univ.dipl.inž.arh. ZAPS 1809 PA*

Vrsta dokumentacije:
PZI

Pooblaščeni arhitekt/ inženir:
Polonca DREVENŠEK RANFL, univ.dipl.inž.grad. G-4594

Naziv in številka načrta:
GRADBENIŠTVO 2

Sodelavec:
Vesna KLEMENČIČ, inž.gradb.

Tehnični prikaz:
OPAŽNI IN ARMATURNI NAČRT AB OPORNEGA ZIDU I - pred občino

Merilo:
1 : 50

številka projekta:	številka načrta:	datum izdelave:	številka risbe:
30021-23-K/AP	30021-23-K/AP-2	april 2025	1