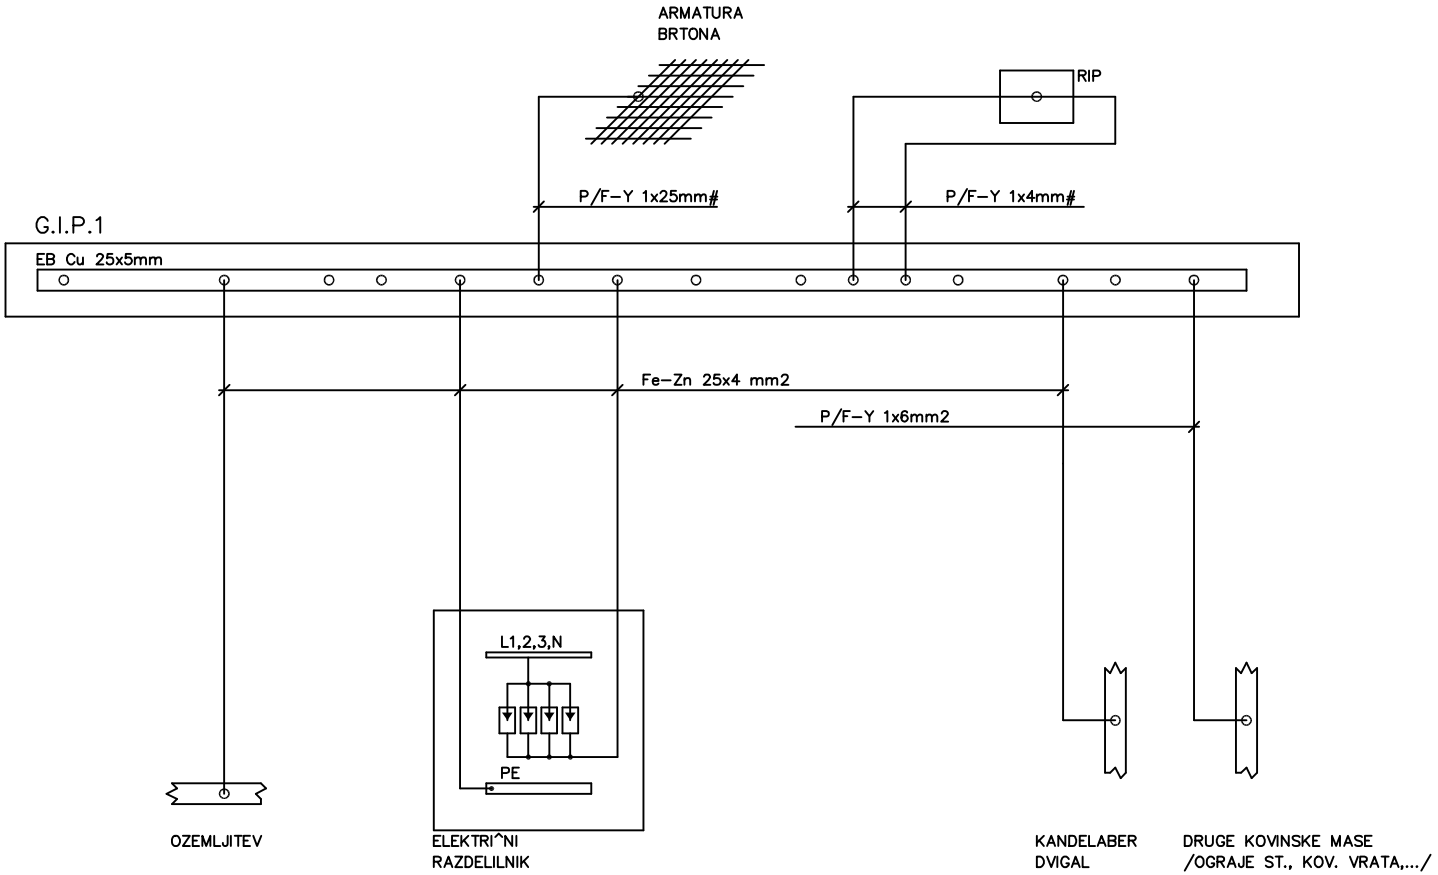


	Ime, priimek:	ZAPS/IZS:	Datum:
Odg. projektant:	Andrej PILIH, univ.dipl.inž.arh.	A-1809	APRIL 2025
Projektant:	Boris LEBEN, dipl.inž.el.	E-1530	
Vrsta načrta:	NAČRT ELEKTROTEHNIKE 3		

Projektant:
TMD INVEST d.o.o.
Presernova 30, 2251 PTUJ

Objekt:
OZELENITEV OŽJEGA OBČINSKEGA SREDIŠČA S POKOPALIŠČEM

Št. projekta: 30021-23-K/AP

Št. načrta: 30021-23-K/AP-3

Faza: PZI

Št. risbe: 4

Oznaka risbe:
SHEMA IZENAČITVE POTENCIALA

Investitor:
Občina Žetale
Žetale 4, 2287 Žetale