

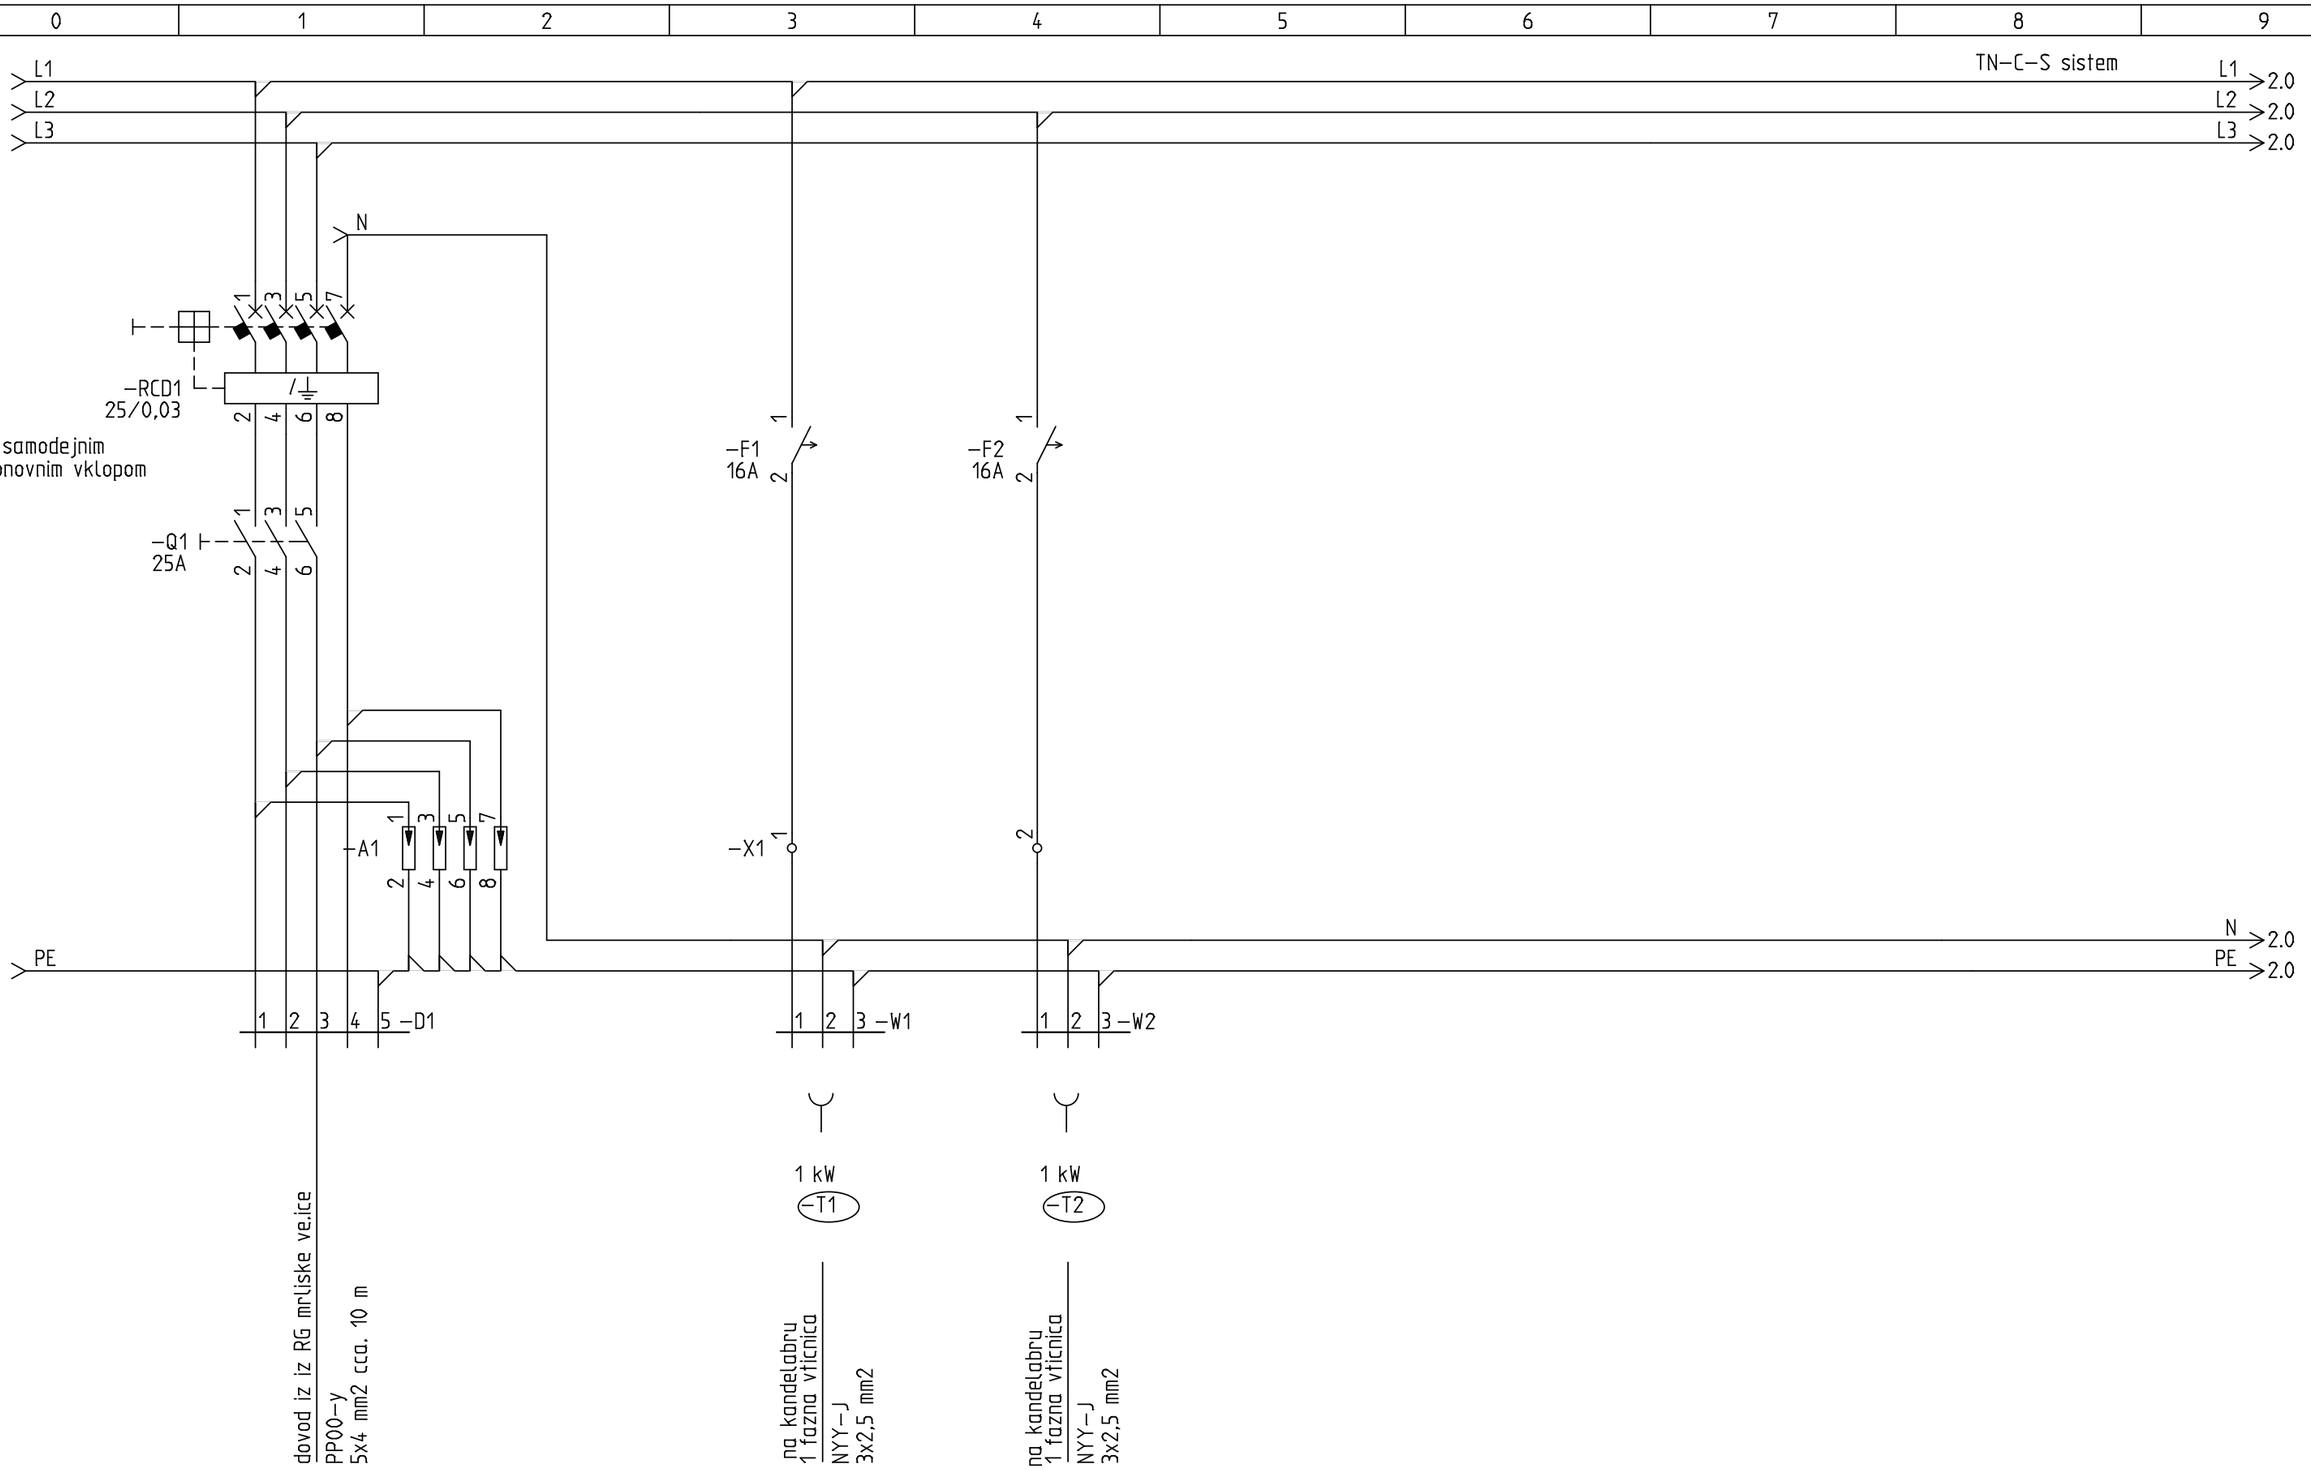


TMD invest d.o.o. Presernova 30, 2250 Ptuj	Naziv objekta: OZELENITEV OZJEGA OBCINSKEGA	Vrsta nacrta: ELEKTROTEHNIKA 3	Odgovorni vodja projekta.: ANDREJ PILIH., u.d.i.a	IZS: A-1809	St. projekta.: 0021-23-K/AP	St. nacrta.: 0021-23-K/AP-3	Vrsta projekta.: PZI	Stran: 1
	Ime oziroma naziv investitorja: OBCINA ZETALE	Vrsta risbe: SHEMA RAZDELILNIKA =R1	Odgovorni projektant: BORIS LEBEN, d.i.e.	IZS: E-1530	Datum: 8. 04. 2025	Merilo: %	Vse strani: 3	od strani: 3

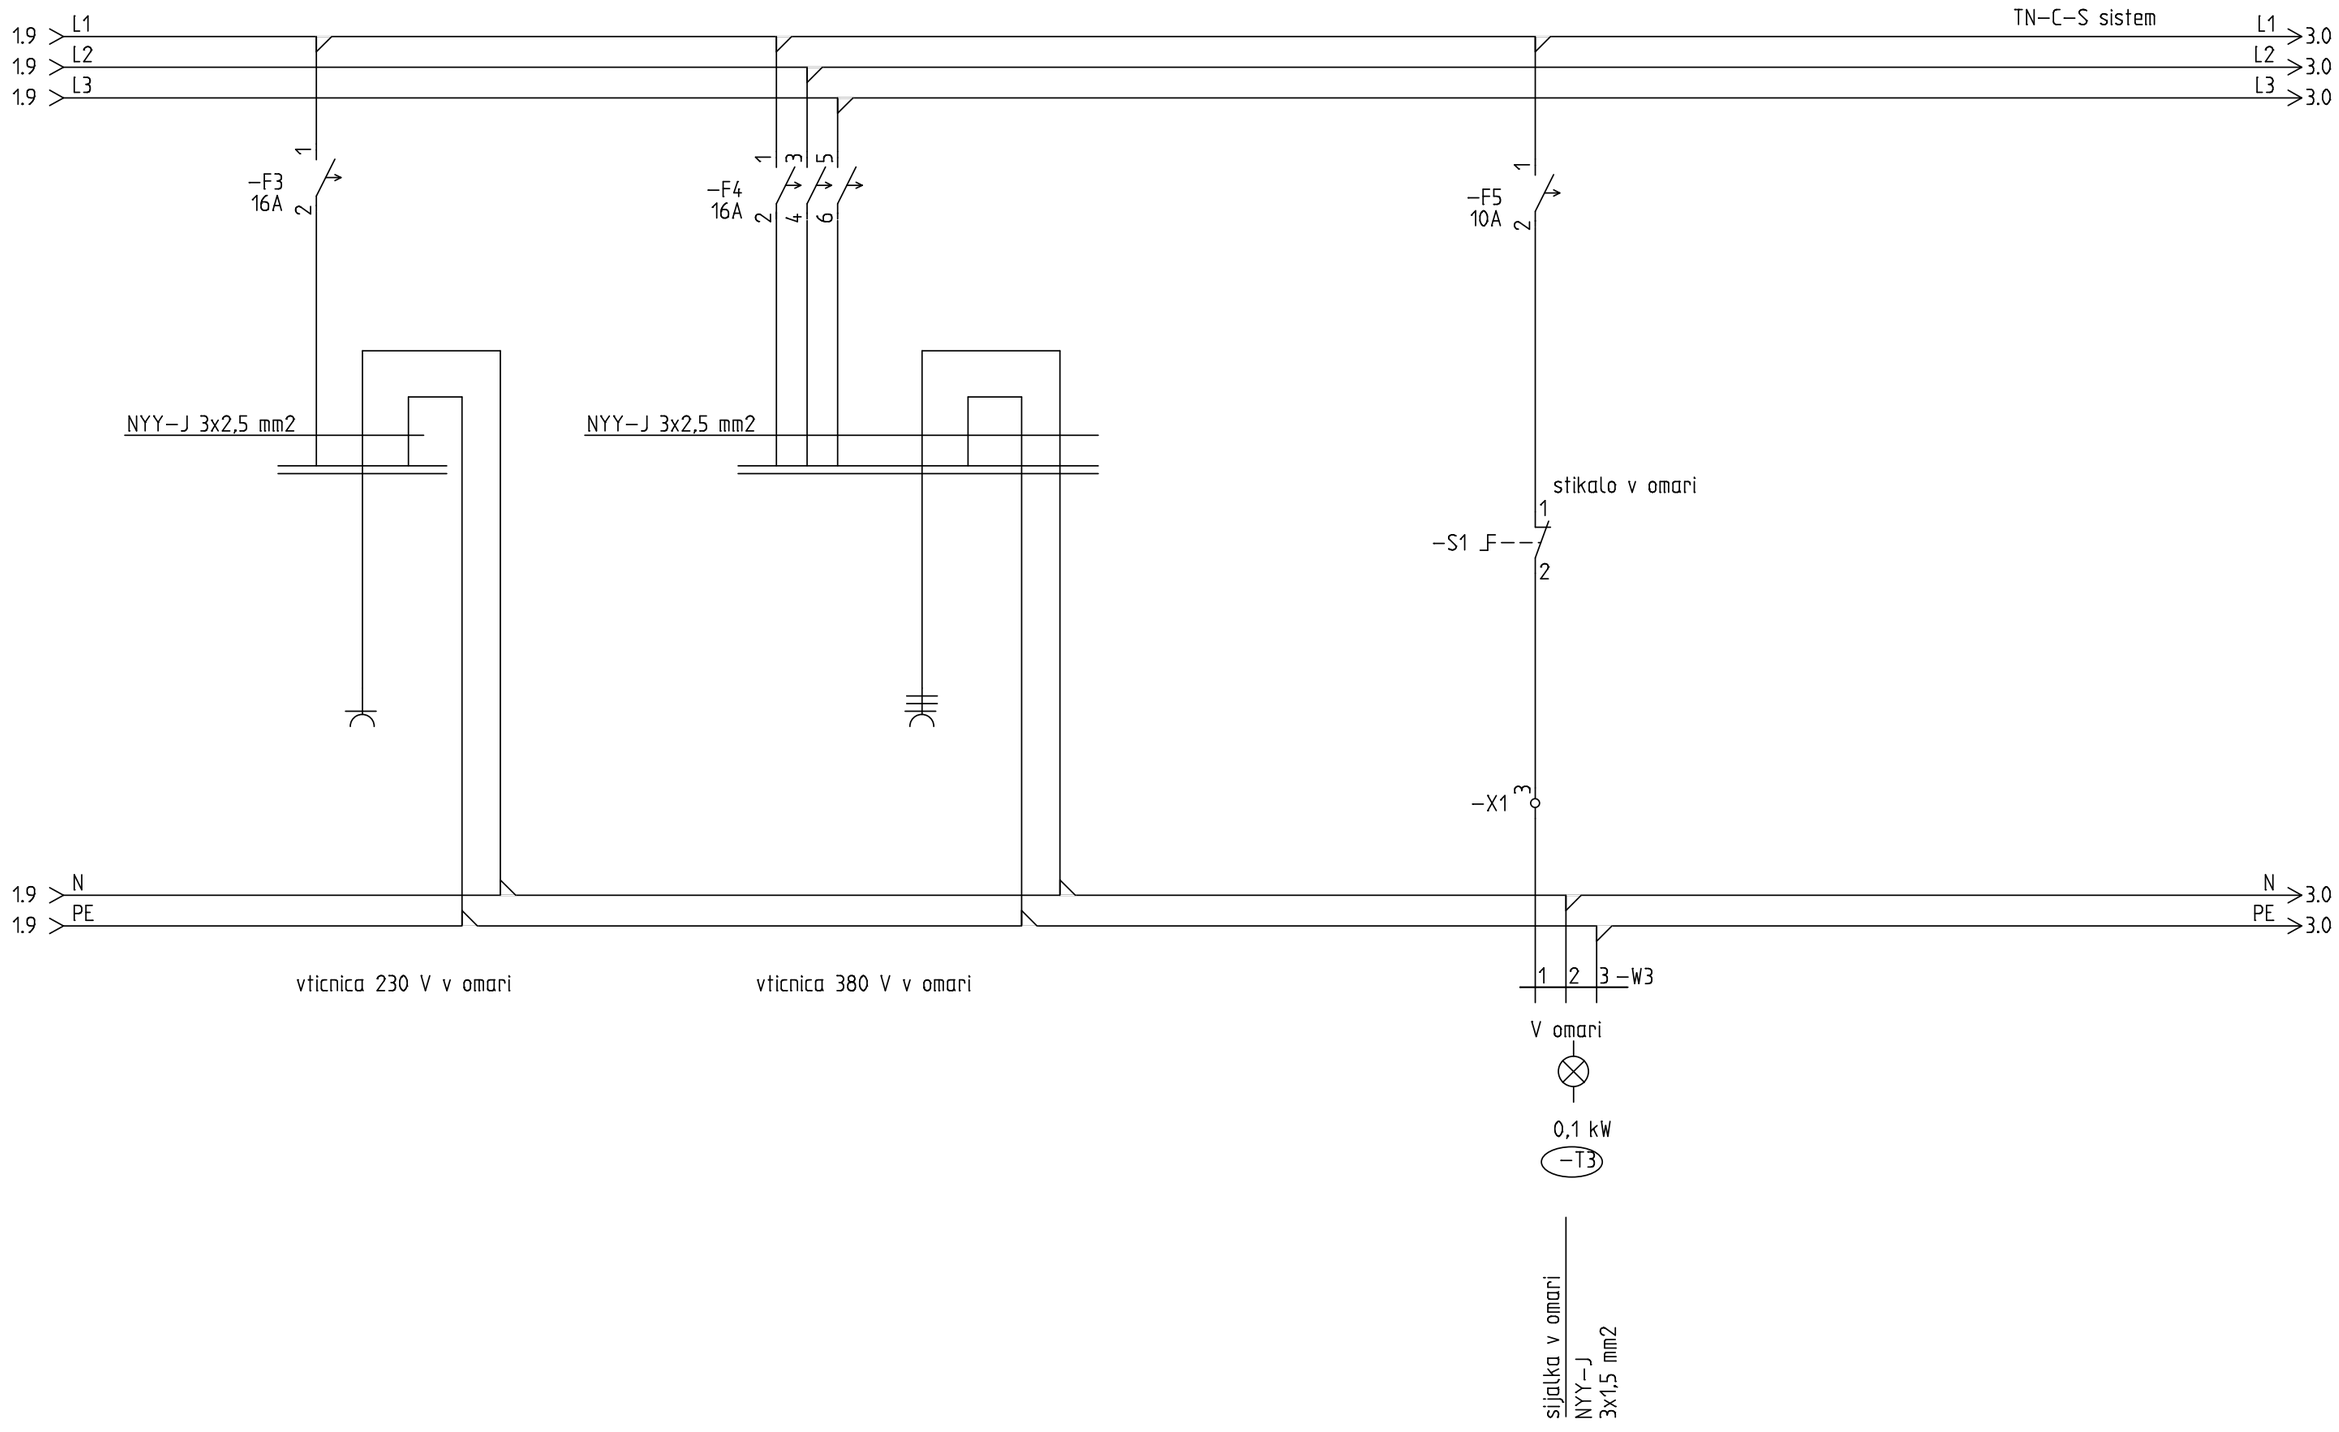

TMD invest d.o.o. Presernova 30, 2250 Ptuj	Naziv objekta: OZELENITEV OZJEGA OBCINSKEGA	Vrsta nacrta: ELEKTROTEHNIKA 3	Odgovorni vodja projekta.: ANDREJ PILIH., u.d.i.a	IZS: A–1809	St. projekta.: 0021–23–K/AP	St. nacrta.: 0021–23–K/AP–3	Vrsta projekta.: PZI	Stran: 2
	Ime oziroma naziv investitorja: OBCINA ZETALE	Vrsta risbe: SHEMA RAZDELILNIKA =R1	Odgovorni projektant: BORIS LEBEN, d.i.e.	IZS: E–1530	Datum: 8. 04. 2025	Merilo: %	Vse strani: 3	od strani: 3

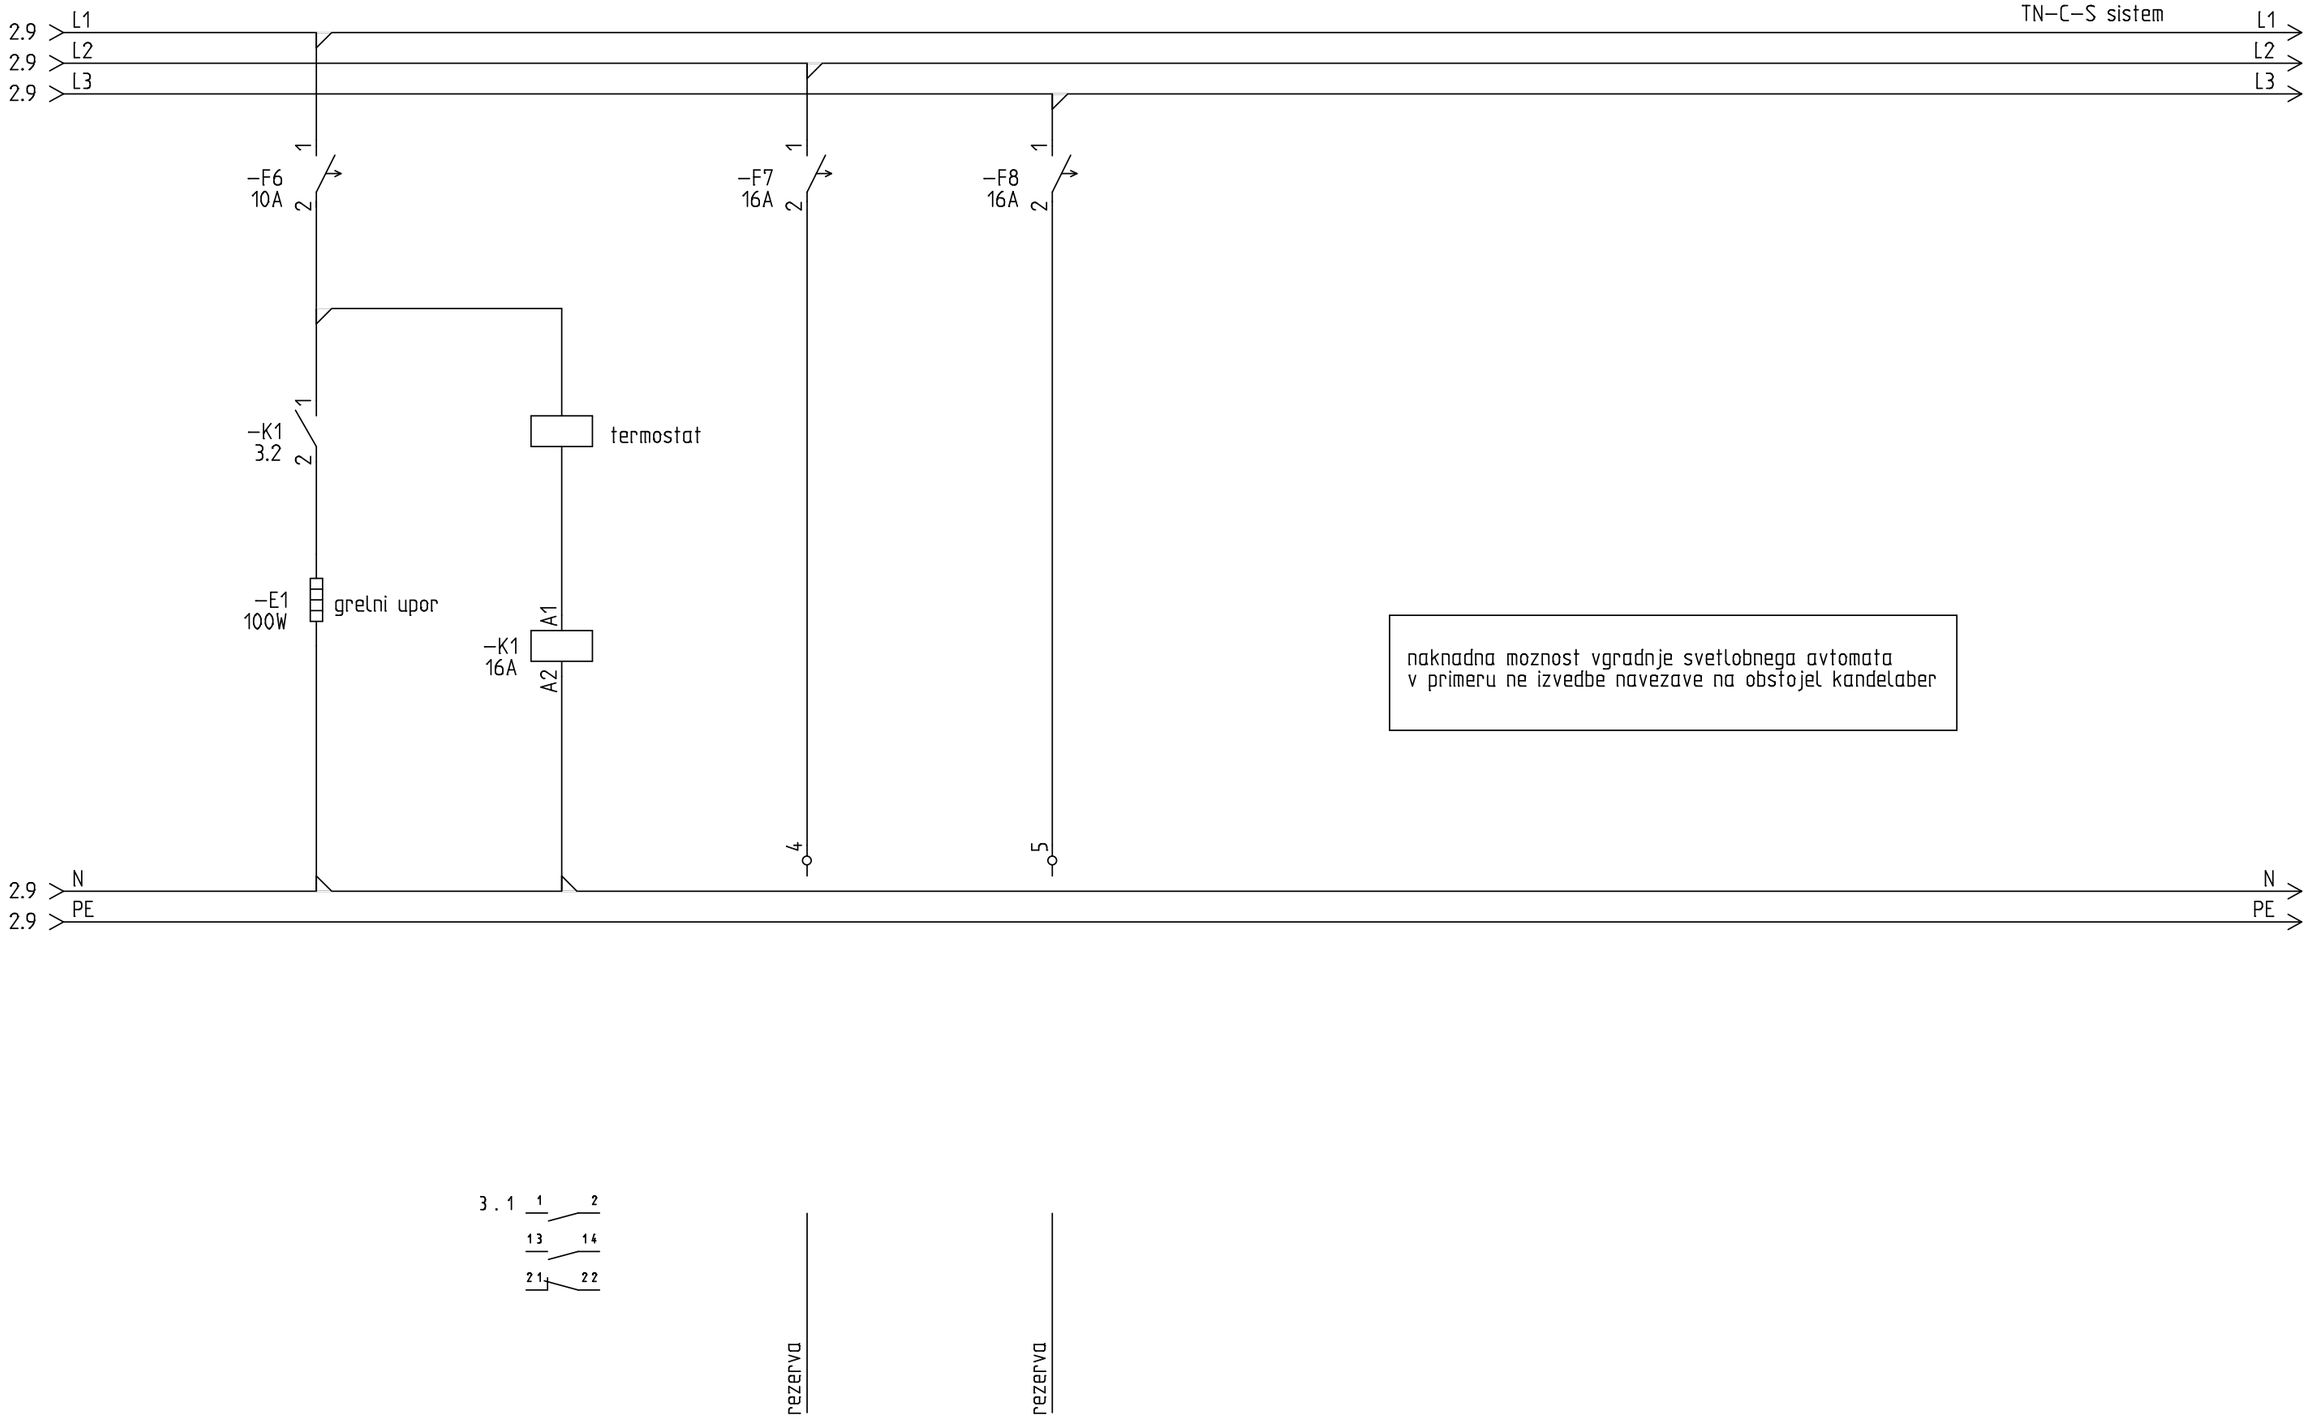

TMD invest d.o.o. Presernova 30, 2250 Ptuj	Naziv objekta: OZELENITEV OZJEGA OBCINSKEGA	Vrsta nacrta: ELEKTROTEHNIKA 3	Odgovorni vodja projekta.: ANDREJ PILIH., u.d.i.a	IZS: A–1809	St. projekta.: 0021–23–K/AP	St. nacrta.: 0021–23–K/AP–3	Vrsta projekta.: PZI	Stran: 3
	Ime oziroma naziv investitorja: OBCINA ZETALE	Vrsta risbe: SHEMA RAZDELILNIKA =R1	Odgovorni projektant: BORIS LEBEN, d.i.e.	IZS: E–1530	Datum: 8. 04. 2025	Merilo: %	Vse strani: 3	od strani: 3