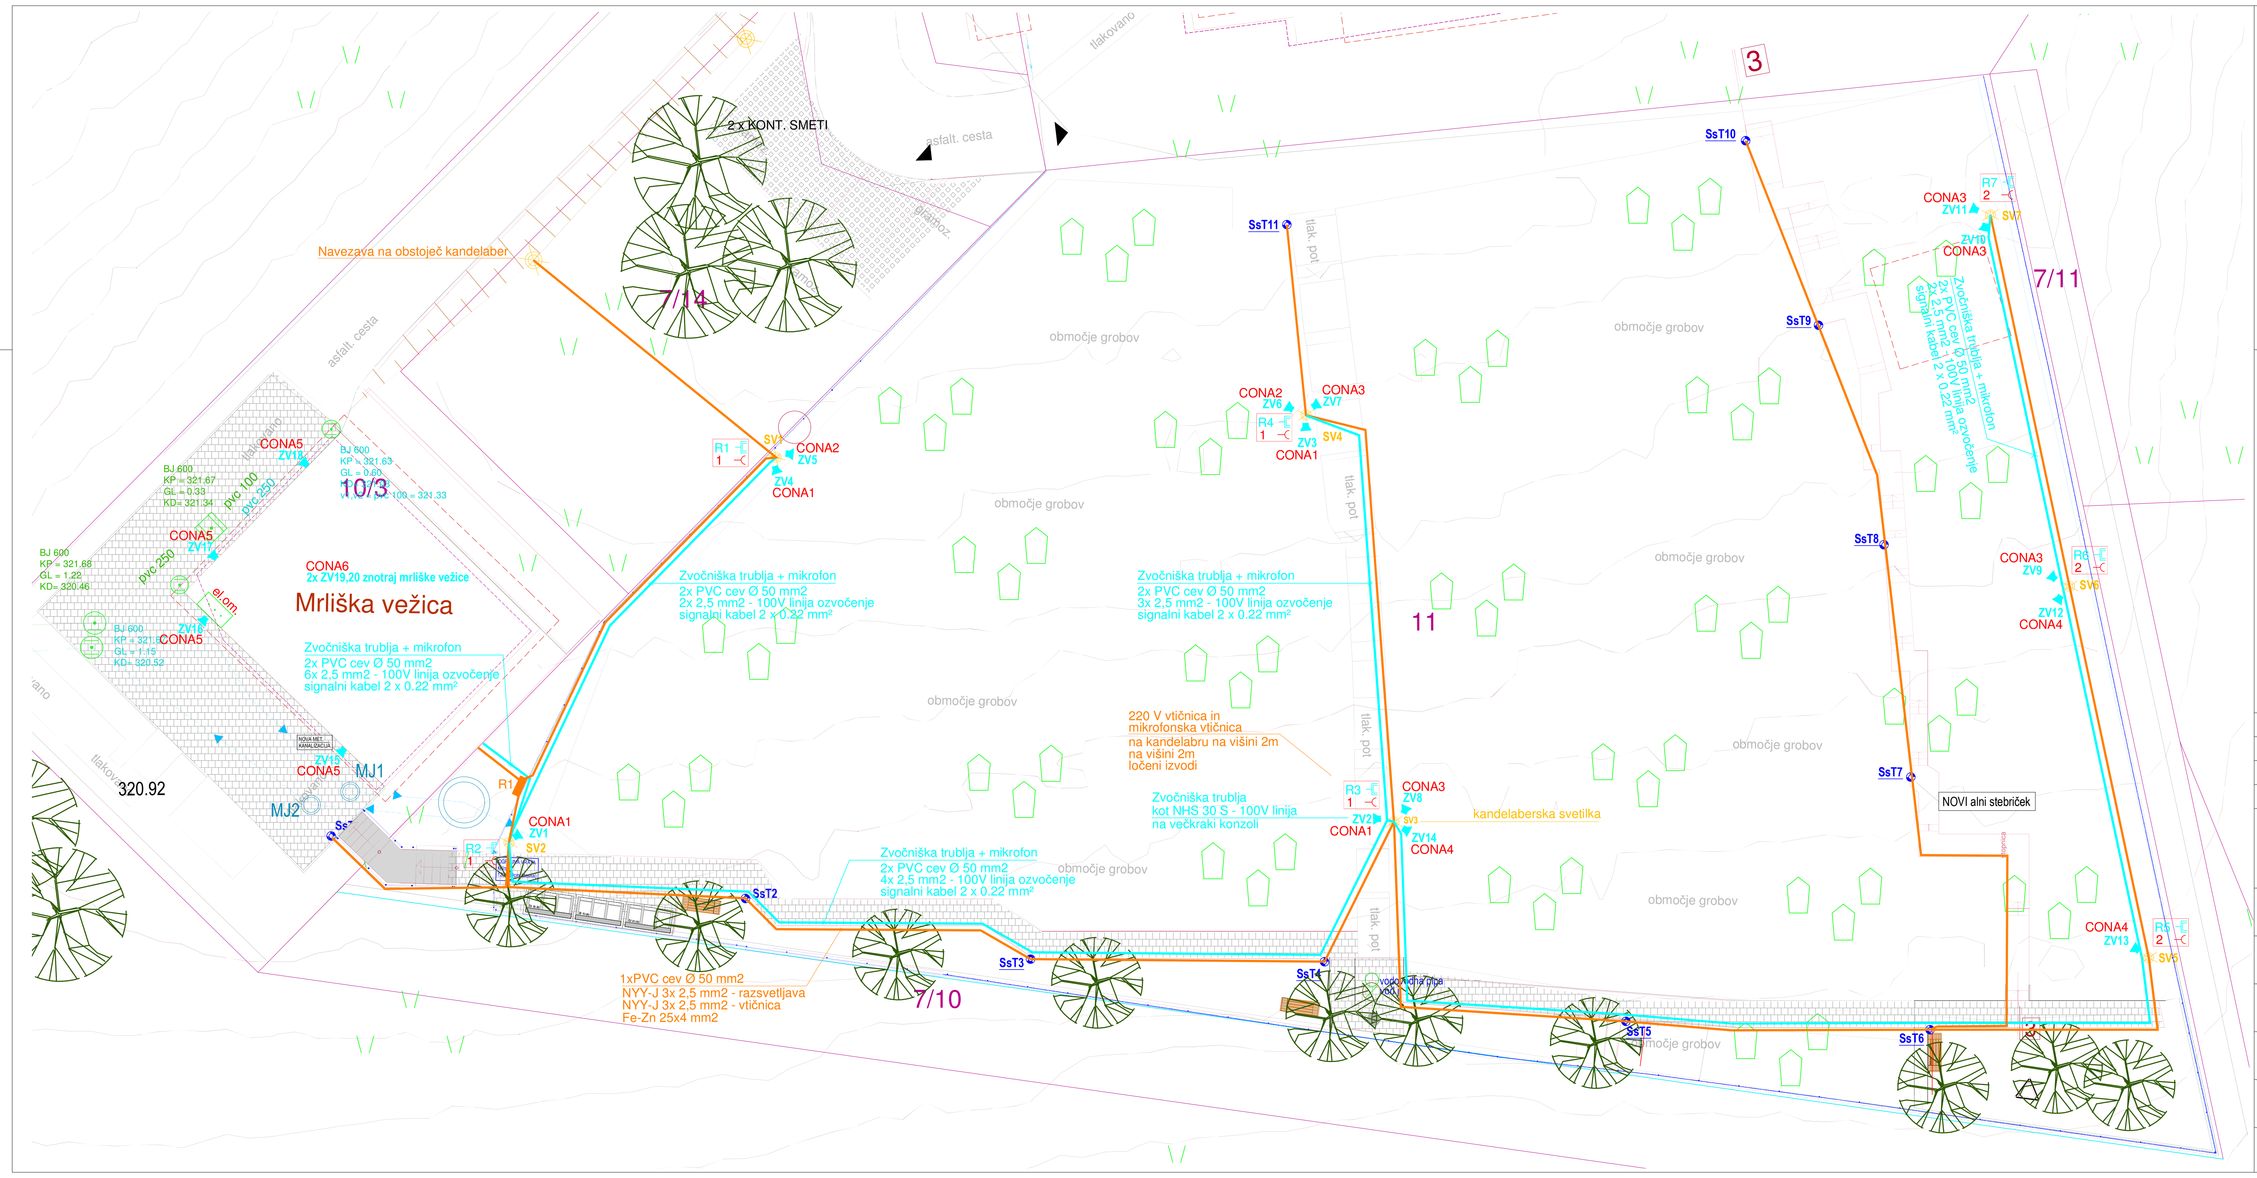


LEGENDA:

- NOVI "kandelaber" SVETILKA in ZVOČNIK 7 komadov
- NOVA SVETILKA - STEBRIČEK 11 komadov
- ZV OZVOČENJE 14 na kandelabrih, 4 fasada vežica, 2 znotraj vežice

LEGENDA ŠRAFUR :

- OBST. OBJEKTI
- tlakovane površine
- PARKIRNA MESTA (PM 1)
- asfalt - novo
- nasutje
- zelenice
- zasaditve

LEGENDA:

- Urejena parcelna meja
- Parcelna meja
- Vodovod
- Elektrika
- Elektronske komunikacije
- Kanalizacija fekalna
- Meteorna voda
- Ograja
- Živa meja
- Oporni zid
- 321010-Jašek okrogel
- 321020-Jašek pravokoten
- 322030-Zasun
- 322040-Nadzemni hidrant
- 326030-Svetilka na drogu
- 322020-Kanalizacijski jašek pravokoten
- Greznica
- 432130-Zelenica
- 324030-Drog NN
- 324150-Elektro omarica
- 330250-Požiralnik-pravokotni

S

Sprememba št.:	Opis spremembe:	Datum:	Podpis:

PODJETJE ZA INVESTICIJSKO DEJAVNOST
TRGOVINO IN STORITVE

Prešernova ulica 30, 2250 Ptuj
tel. 02/787-91-00

TMD INVEST d.d.

Investitor: OBČINA Žetale Žetale 4, 2287 Žetale	Projektant: TMD invest d.o.o. Prešernova ulica 30, 2250 Ptuj
Naziv gradnje: OZELENITEV OŽJEGA OBČINSKEGA SREDIŠČA S POKOPALIŠČEM	Vodja projekta: Andrej PILIH, uni.dipl.inž.arh. PA*-1809
Vrsta dokumentacije: PZI	Pooblaščeni arhitekt/ inženir: Boris Leben, dipl.inž.el. PI*-1530
Naziv in številka načrta: ELEKTROTEHNIKA 3	Sodelavec:
Tehnični prikaz: ELEKTRIFIKACIJA - RAZSVETLJAVA IN OZVOČENJE	Merilo: 1 : 125

številka projekta:	številka načrta:	datum izdelave:	številka risbe:
30021-23-K/AP	30021-23-K/AP-4	april 2025	1