


VEZAVA LISTOV:



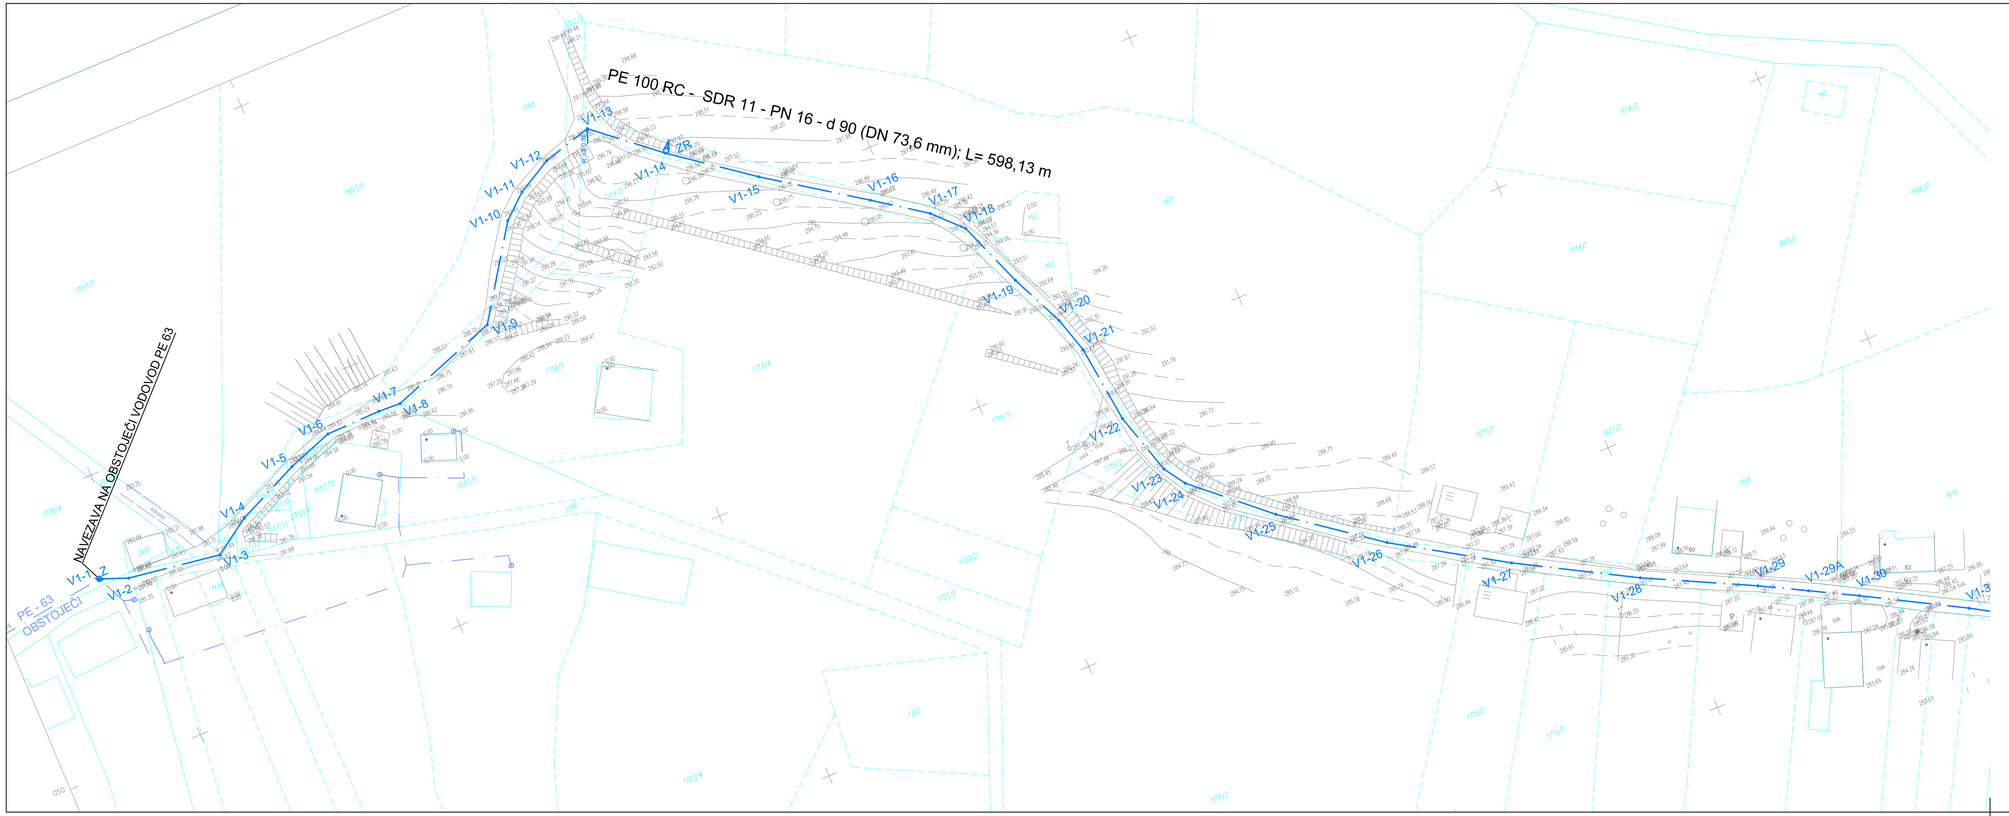

LEGENDA SIMBOLOV VODOVODA


- PODZEMNI HIDRANT - PH
- ZRAČNIK - ZR
- ZASUN - Z

LEGENDA	OBSTOJEČE	PROJEKTIRANO
VODOVOD		

OPOMBE:
- obstoječe vode preveriti na terenu in izvesti zakoličbo pred samo izvedbo del

GPI	gradbeno projektiranje in inženiring, d.o.o. Kočevarjeva ul. 31, 8000 Novo mesto tel.: 07/33 77 630, fax. 07/33 77 631		
Investitor/naročnik:	OBČINA METLIKA, MESTNI TRG 24, 8330 METLIKA		
Objekt:	VODOVOD BERČICE - GRABROVEC		
Lokacija:	GRABROVEC		
	Ime in priimek:	Ident. številka:	Podpis:
Vodja projekta:	Robert Radaković, univ.dipl.inž.grad.	IZS G-0445	
Vodja načrta:	Robert Radaković, univ.dipl.inž.grad.	IZS G-0445	
Sodelavec:	Sabina Koplan, mag.inž.ok.grad.	IZS G-4844	
Naslov risbe:	SITUACIJA VODOVODA		
Prostor za evidentiranje sprememb:			
Vrsta načrta:	02/1 Načrt gradbeništva - vodovod		

Št. projekta:	Št. načrta:	Datum:	Faza:	Merilo:	Št. lista:
P-2023/16	V-2023/16	julij 2023	PZI	M 1:500	G.2.1

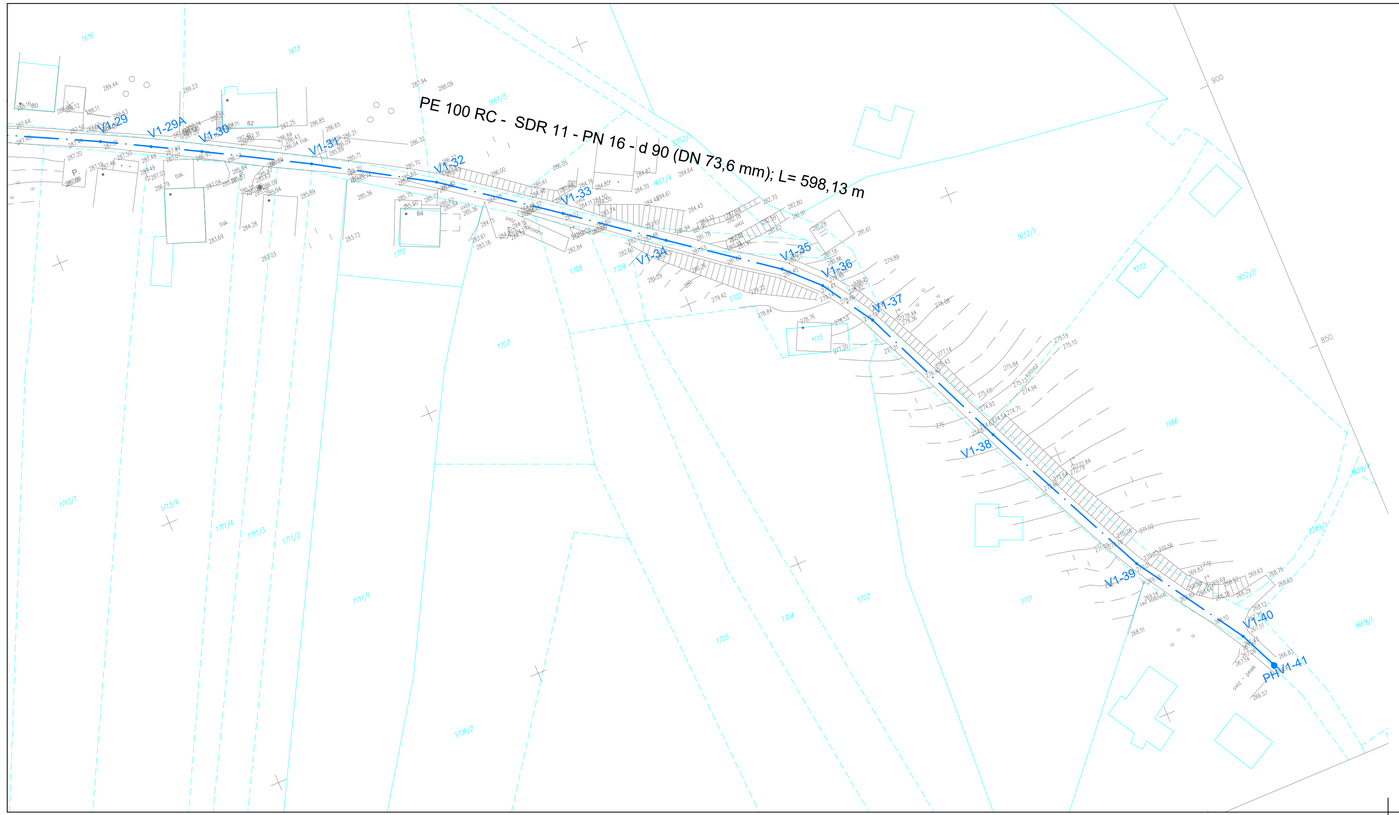

VEZAVA LISTOV:





LEGENDA SIMBOLOV VODOVODA

- PODZEMNI HIDRANT - PH
- ZRAČNIK - ZR
- ZASUN - Z

LEGENDA	OBSTOJEČE	PROJEKTIRANO
VODOVOD		

OPOMBE:
- obstoječe vode preveriti na terenu in izvesti zakoličbo pred samo izvedbo del

GPI gradbeno projektiranje in inženiring, d.o.o. Kočevarjeva ul. 31, 8000 Novo mesto tel.: 07/33 77 630, fax. 07/33 77 631					
Investitor/naročnik:	OBČINA METLIKA, MESTNI TRG 24, 8330 METLIKA				
Objekt:	VODOVOD BERČICE - GRABROVEC				
Lokacija:	GRABROVEC				
	Ime in priimek:	Ident. številka:	Podpis:		
Vodja projekta:	Robert Radaković, univ.dipl.inž.grad.	IZS G-0445			
Vodja načrta:	Robert Radaković, univ.dipl.inž.grad.	IZS G-0445			
Sodelavec:	Sabina Koplan, mag.inž.ok.grad.	IZS G-4844			
Naslov risbe:	SITUACIJA VODOVODA				
Prostor za evidentiranje sprememb:					
Vrsta načrta:	02/1 Načrt gradbeništva - vodovod				
Št. projekta:	Št. načrta:	Datum:	Faza:	Merilo:	Št. lista:
P-2023/16	V-2023/16	julij 2023	PZI	M 1:500	G.2.2