

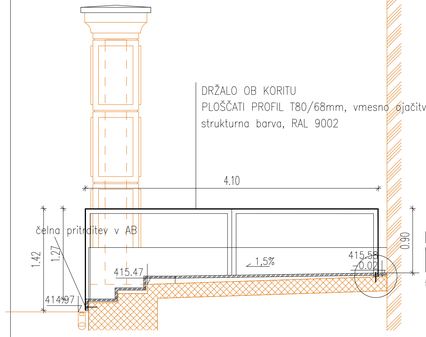


DRŽALO JUŽNA TERASA – 2kom

Alu pletivo oz. alu pletena mrežna ograja je narejena iz žice debeline 2,8 mm, pletena v obliki trapeza z velikostjo okenc 50*50 ali 60*60 mm. Ograja je zaščitena pred vremenskimi vplivi z alu sitino, kar zagotavlja njeno obstojnost. Togost in trdnost ograjnih dajejo stebri fi 48 ali fi 60 postavljeni na razmaku 2,5 do 3,5 m ter podporni stebrički postavljeni na razmaku 25 do 35 m. Poleg mreže in stebrov potrebuje ta ograja napenjalno žico z napenjalci, da se lahko ograja napne in dobi ustrezno togost. Na vsako leto ali dve je potrebno ograjo ponovno napet saj se ograja zaradi vremenskih vplivov zrahlja.

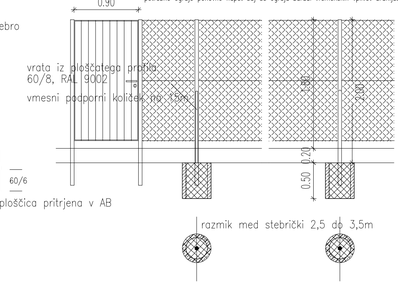


SEVERNA OGRAJA – 50 t.m.

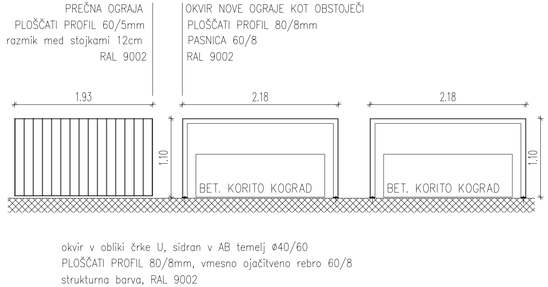


okvir v obliki črke U, sidran v AB temelj ø40/60
PLOŠČATI PROFIL 80/8mm, vmesno ojačitveno rebro 60/8
strukturna barva, RAL 9002

OGRAJA S KORITI ODPRTO RAZGLEDIŠČE

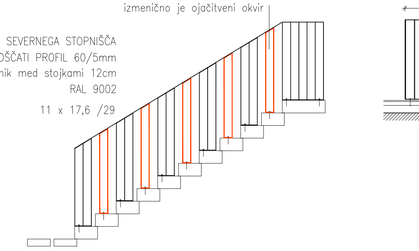




OGRAJA STOPNICE SEVER

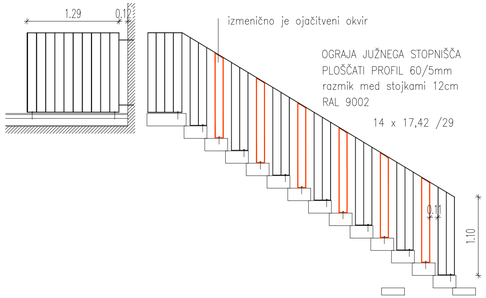




OGRAJA STOPNICE JUG

GLEJ STATIČNI IZRAČUN – NAČRT GK
okvir v obliki črke U, sidran v AB temelj ø40/50
PLOŠČATI PROFIL 80/8mm, vertikalne stojke 60/6 z razmikom 12cm
strukturna barva, RAL – temno sivo zelena

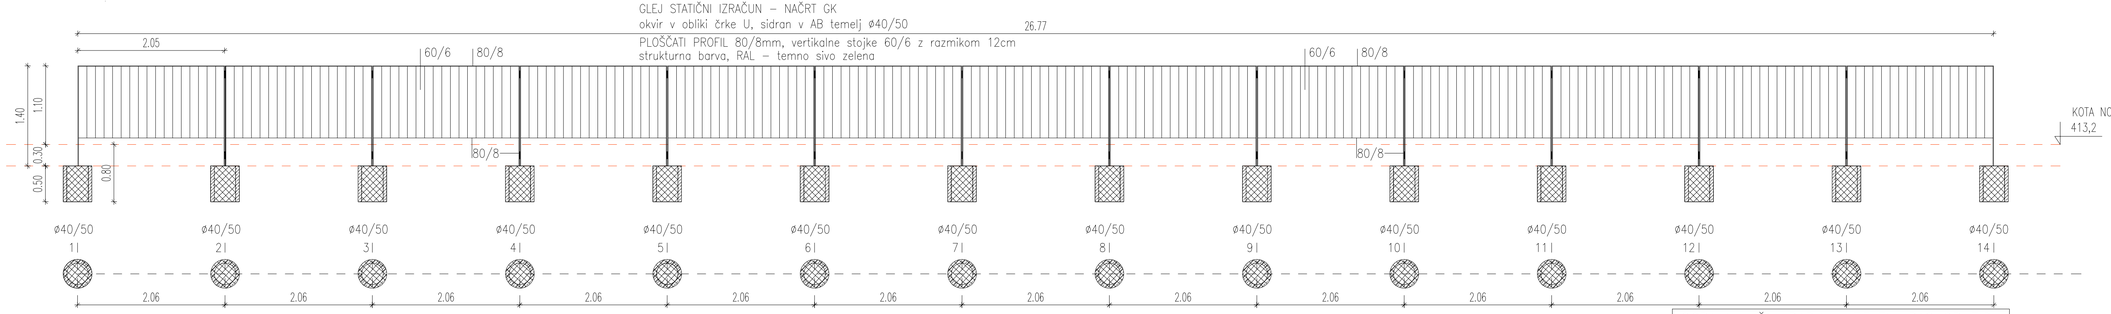

OGRAJA JUŽNI PARK – ZELENI PAS OB ZIDU

KOTA NOVEGA TERENA
413,2

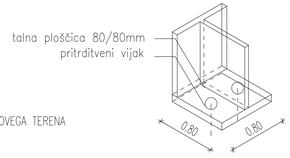

PRITRDITVENA TALNA PLOŠČICA

Urejevalec:
ARREA, arhitektura, d.o.o.
Kolezijska 56, 1000 Ljubljana
tel. 05 902 40 41
e-mail: info@arrea.si

Projekt: Celovita krajinska arhitekturna ureditev območja kulturnega spomenika dvorec Javornik

Risba: SHEMA OGRAJ IN DRŽAL

št. fr.	ime
Odg. vodja projekta:	A-1018 Maruša Zorec u.d.i.a.
Odg. projektant:	A-1018 Maruša Zorec u.d.i.a.
Projektant:	Maša Živec u.d.i.a.

Načrt:	Faza:	Merilo:	Datum:	Projekt št.:	Risba št.:
1 ARHITEKTURA	PZI	1:40	sept. 2025	2020/03	T.10

© copyright ARREA d.o.o.