
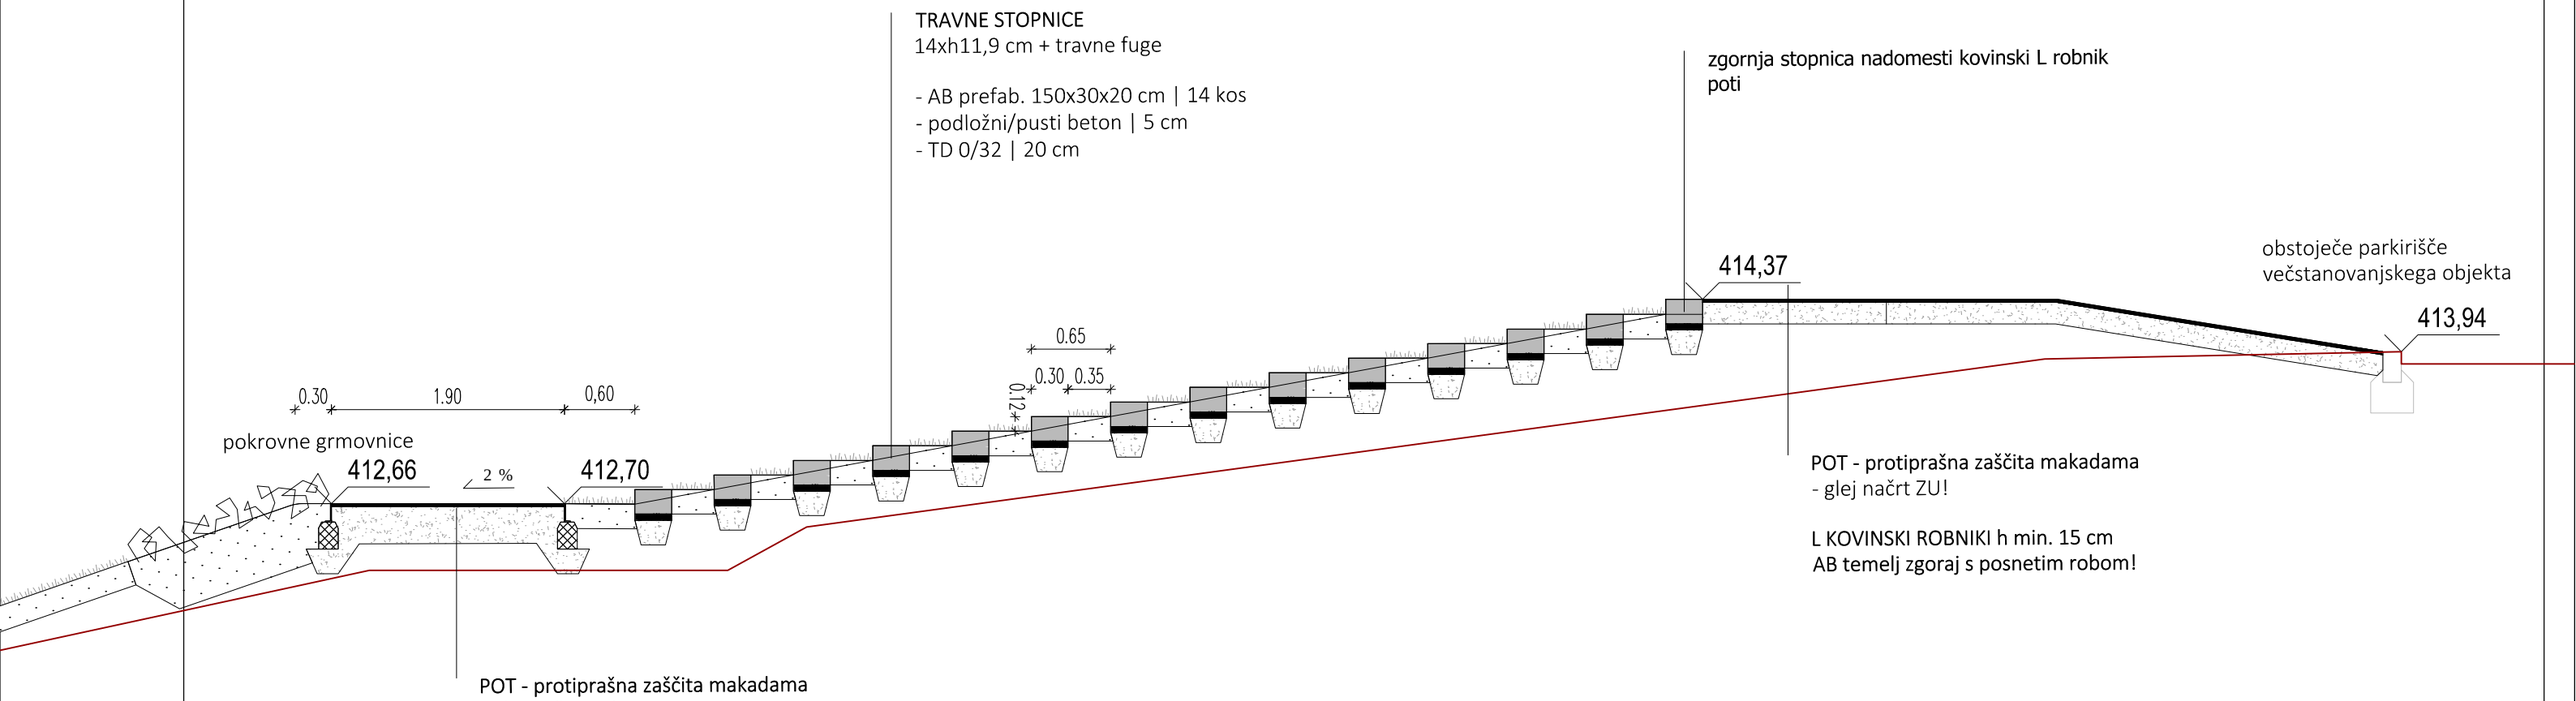


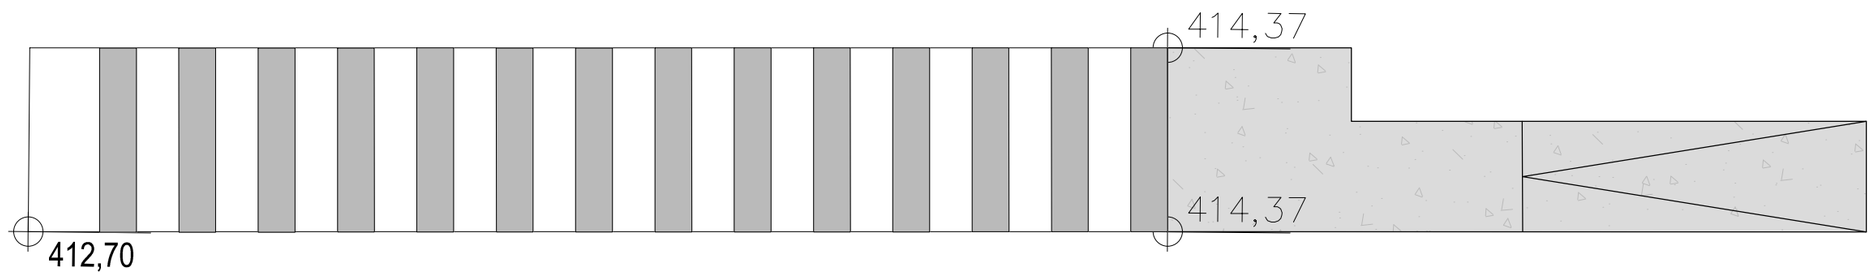

Izvajalec:
arrea arhitektura d.o.o.
ARREA, arhitektura, d.o.o.
Kolarjeva 58, 1000 Ljubljana
tel. 05 902 40 41
e-mail info@arrea.si

Projekt:
Celovita krajinska arhitekturna ureditev območja kulturnega spomenika dvorec Javornik

Risba:
SHEMA STOPNIC POTI
MESTO-PIGL

	Id. št.:	Ime:
Odg. vodja projekta:	A-1018	Maruša Zorec u.d.i.a.
Odg. projektant načrta:	A-1018	Maruša Zorec u.d.i.a.
Projektant:		Maša Živec u.d.i.a.

Načrt:	Faza:	Merilo:	Datum:	Projekt št:	Risba št.:
1 ARHITEKTURA	PZI	1:40	sept. 2025	2020/03	T.12

© copyright ARREA d.o.o.