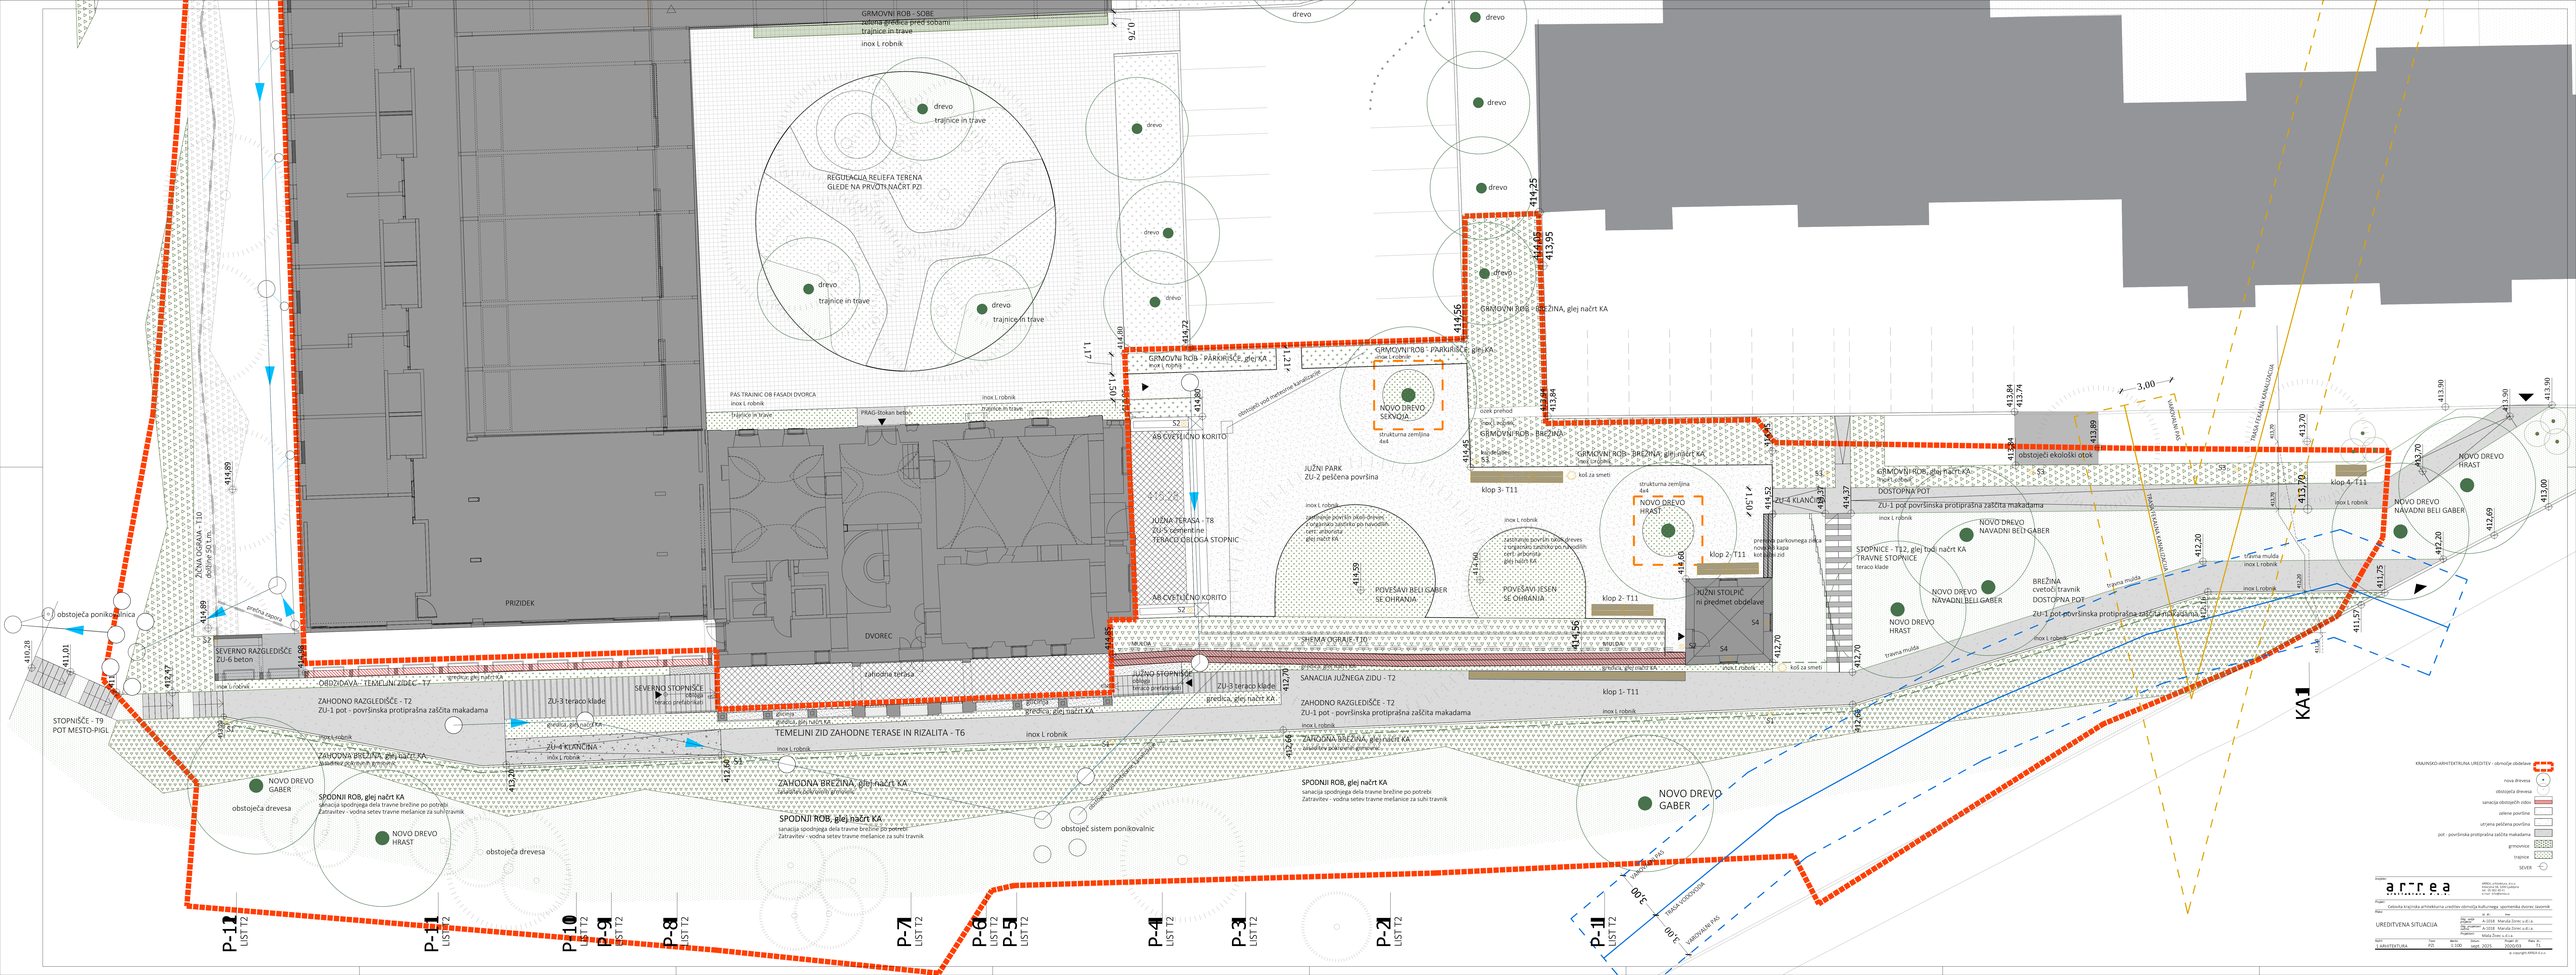

GRMOVNI ROB - SOBE
zelena gredica pred sobami
trajnice in trave
inox L robnik
drevo
trajnice in trave
REGULACIJA RELIEFA TERENA
GLEDE NA PRVOTNI NAČRT PZI
PAS TRAJNIC OB FASADI DVORCA
inox L robnik
trajnice in trave
PRAG-žlokan beton
GRMOVNI ROB - PARKIRIŠČE, glej KA
inox L robnik
AB CVETLIČNO KORITO
S2
JUŽNI PARK
ZU-2 peščena površina
JUŽNA TERASA - T8
ZU-5 sonaravne
TERACO OBLOŽGA STOPNIC
PRIZIDEK
DVOREC
ZAHODNO RAZGLEDIŠČE - T2
ZU-1 pot - površinska protiprašna zaščita makadama
SEVERNO RAZGLEDIŠČE
ZU-6 beton
SEVERNO STOPNIŠČE
teraco klade
ZU-3 teraco klade
ZAHODNA BREŽINA, glej načrt KA
SPODNJI ROB, glej načrt KA
sanacija spodnjega dela travne brežine po potrebi
Zatravitev - vodna setev travne mešanice za suhi travnik
TEMELJNI ZID ZAHODNE TERASE IN RIZALITA - T6
ZU-4 KLANČINA
ZAHODNA BREŽINA, glej načrt KA
obstoječa drevesa
NOVO DREVO GABER
NOVO DREVO HRAST
obstoječ sistem ponikovalnic
ZAHODNA BREŽINA, glej načrt KA
SPODNJI ROB, glej načrt KA
sanacija spodnjega dela travne brežine po potrebi
Zatravitev - vodna setev travne mešanice za suhi travnik
NOVO DREVO SENOŽETA
strukturna zemljina 4x4
GRMOVNI ROB - BREŽINA, glej načrt KA
GRMOVNI ROB - BREŽINA
koš za smeti
klop 3- T11
JUŽNI STOLPIČ
ni predmet obdelave
klop 2- T11
klop 2 / T11
NOVO DREVO HRAST
POVEŠAVI BELI GABER SE OHRANIJO
POVEŠAVI JESEN SE OHRANIJO
SHEMA OGRAJE T10
SANACIJA JUŽNEGA ZIDU - T2
ZAHODNO RAZGLEDIŠČE - T2
ZU-1 pot - površinska protiprašna zaščita makadama
ZAHODNA BREŽINA, glej načrt KA
SPODNJI ROB, glej načrt KA
sanacija spodnjega dela travne brežine po potrebi
Zatravitev - vodna setev travne mešanice za suhi travnik
NOVO DREVO GABER
klop 1- T11
ZUNJA OGRAJA - T10
ograja iz jekl. cevi
STOPNIŠČE - T9
POT MESTO-PIGL
obstoječa ponikovalnica
prečna rasica
obstoječ ekološki otok
DOSTOPNA POT
ZU-1 pot površinska protiprašna zaščita makadama
klop 4 - T11
NOVO DREVO NAVADNI BELI GABER
NOVO DREVO HRAST
STOPNICE - T12, glej tipski načrt KA
TRAVNE STOPNICE
teraco klade
BREŽINA
cvetoči travnik
DOSTOPNA POT
ZU-1 pot površinska protiprašna zaščita makadama
trava mulda
inox L robnik
PREDNOSTNA KANALIZACIJA
TRAJNA KANALIZACIJA
3,00
3,10
KA1
P-12
P-11
P-10
P-9
P-8
P-7
P-6
P-5
P-4
P-3
P-2
P-1
LIST T2
KRAJINSKO-ARHITEKTURNA UREDITEV - območje obdelave
nova drevesa
obstoječa drevesa
sanacija obstoječih robu
zelene površine
utrjena peščena površina
pot - površinska protiprašna zaščita makadama
grmovnice
trajnice
SEVER
arhitektura d.o.o.
Cebelica krajinska arhitektura ureditev območja kulturnega spomenika dvorec Jazbinšek
Faza: IDP
Naslov: A-1018 Maruša Zorec s.d.i.a.
Projektant: A-1018 Maruša Zorec s.d.i.a.
Maja Zrim, u. d. a.
Vodja: PID
Datum: 1.100
Številka načrta: 2025
Načrt št.: 3/2025
Priloga: 1/1
KRAJINSKA ARHITEKTURA
UREDITVENA SITUACIJA
© copyright ARREA d.o.o.