


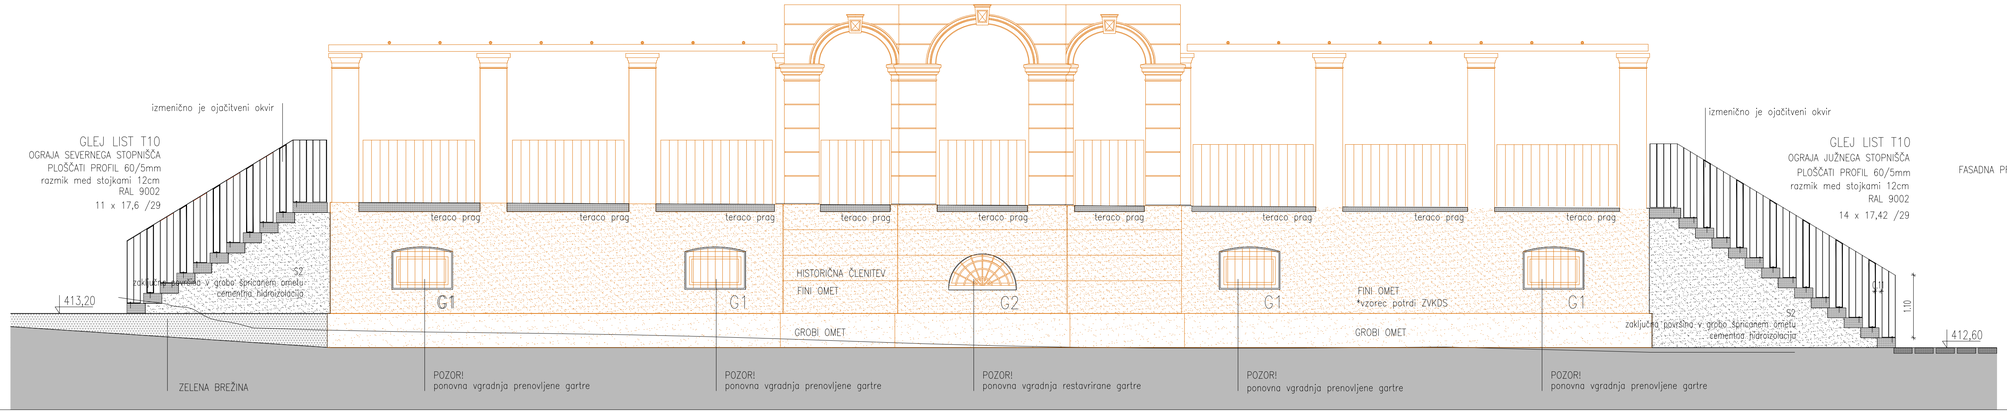



FASADNA PROFILACIJA NA TEMELJNEM ZIDU

Slika 3: Zahodno pročelje gradu Javornik z južnim stolpom, 1998, fototeka Koroškega muzeja Ravne na Koroškem

NI PREDMET OBDELAVE

Izvajalec:
arrea
ARHITEKTURNA d.o.o.
ARREA, arhitektura, d.o.o.
Kolodvorska 18, 1000 Ljubljana
tel. 05 902 40 41
e-mail: info@arrea.si

Projekt: Celovita krajinska arhitekturna ureditev območja kulturnega spomenika dvorec Javornik

Risba: SHEMA STOPNIŠČA TERASE RIZALITA DVORCA

	id. št.:	ime:
Odg. vodja projekta:	A-1018	Maruša Zorec u.d.i.a.
Odg. projektant načrta:	A-1018	Maruša Zorec u.d.i.a.
Projektant:	Maša Živec u.d.i.a.	

Načrt:	Faza:	Merilo:	Datum:	Projekt št:	Risba št.:
1 ARHITEKTURA	PZI	1:50	sept. 2025	2020/03	T.6

© copyright ARREA d.o.o.