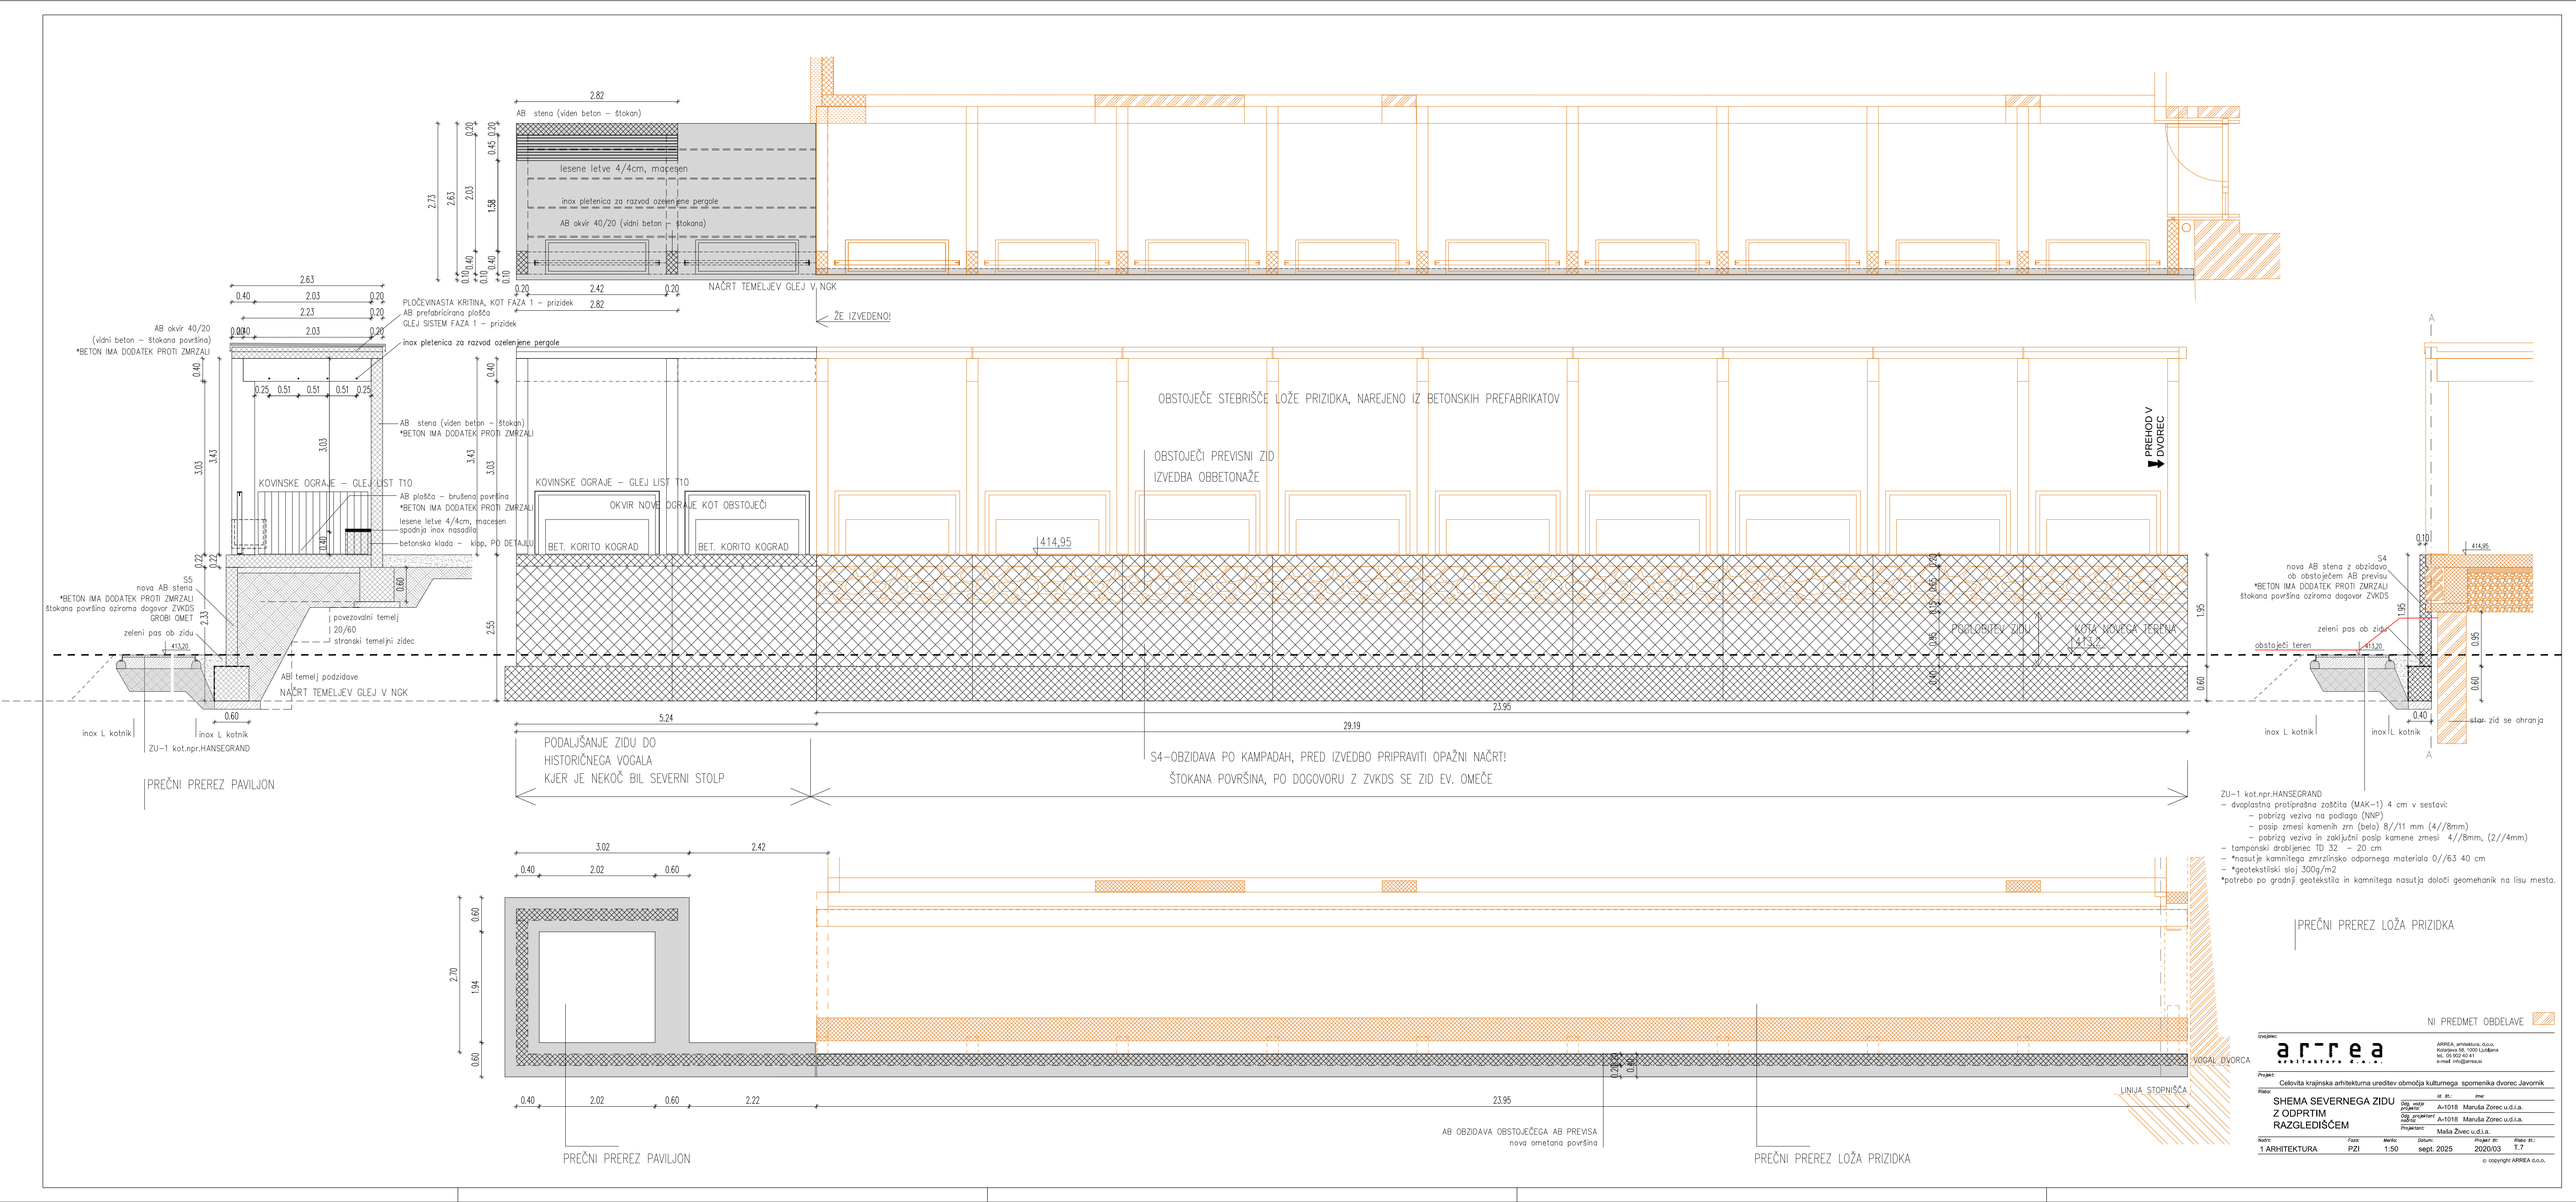


Izvajalec:

ARREA, arhitektura, d.o.o.
Kolarjeva 29, 1000 Ljubljana
tel. 05 902 40 41
e-mail: info@arrea.si

Projekt:

Celovita krajinska arhitekturna ureditev območja kulturnega spomenika dvorec Javornik

Risba:

SHEMA SEVERNEGA ZIDU
Z ODPRTIM
RAZGLEDIŠČEM

	id. št.:	ime:
Odg. vodja projekta:	A-1018	Maruša Zorec u.d.i.a.
Odg. projektant načrta:	A-1018	Maruša Zorec u.d.i.a.
Projektant:	Maša Živec u.d.i.a.	

Načrt:	Faza:	Merilo:	Datum:	Projekt št:	Risba št.:
1 ARHITEKTURA	PZI	1:50	sept. 2025	2020/03	T.7

© copyrigth ARREA d.o.o.