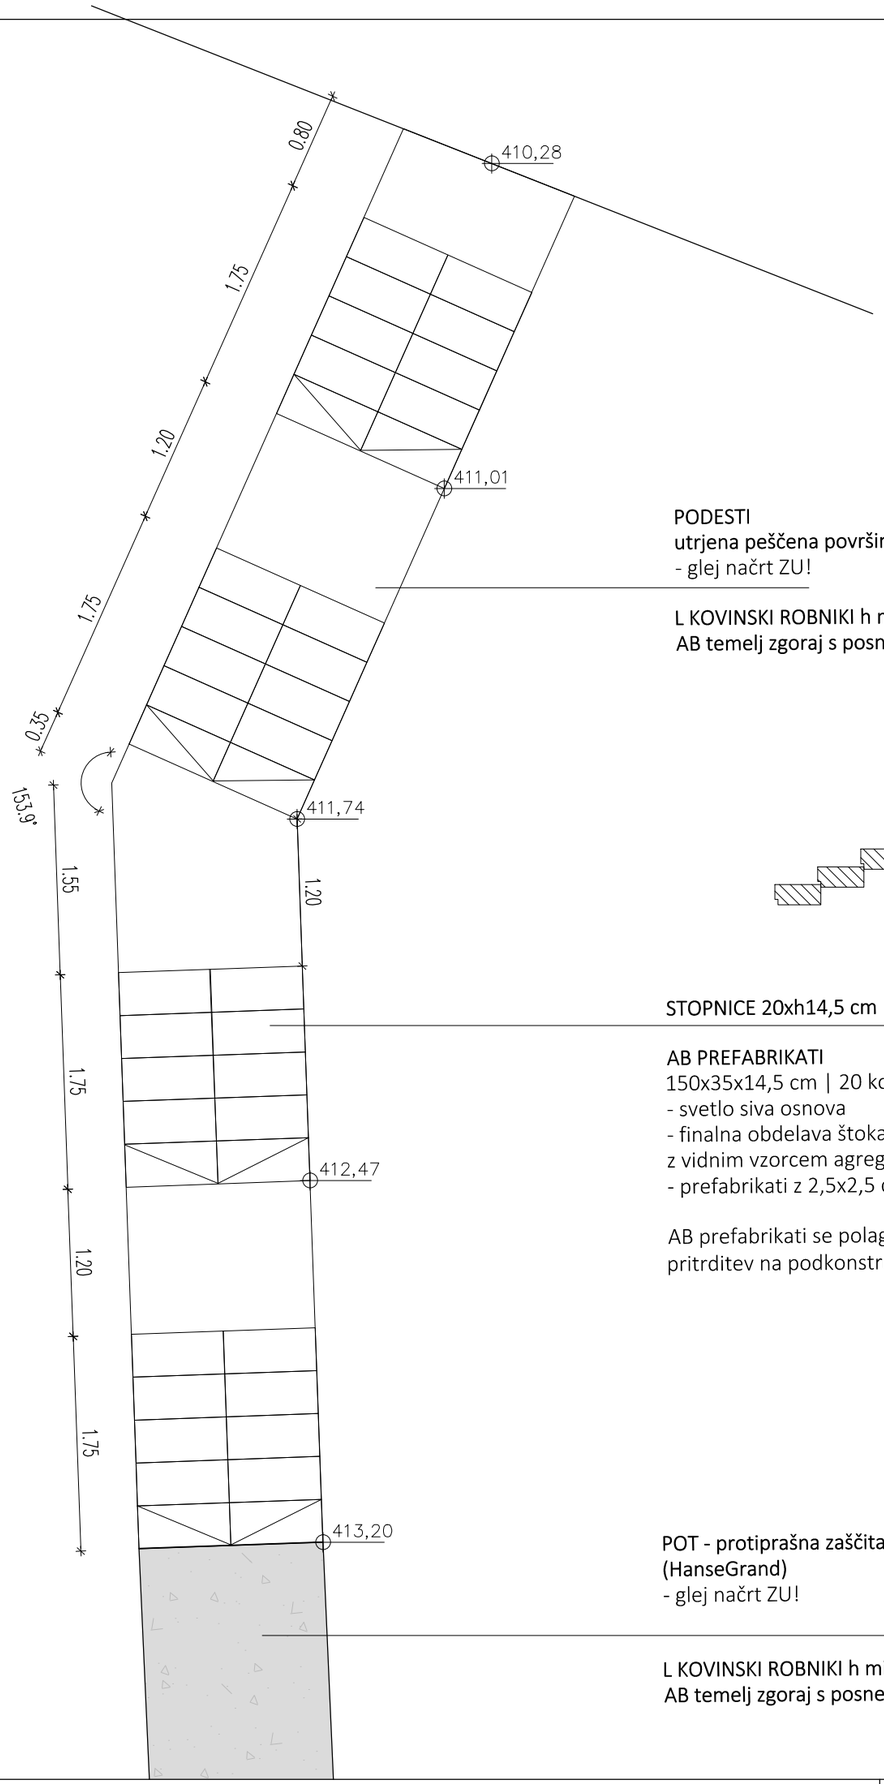


PODESTI
utrjena peščena površina, zatravljena
- glej načrt ZU!

L KOVINSKI ROBNIKI h min. 15 cm
AB temelj zgoraj s posnetim robom!

STOPNICE 20xh14,5 cm

AB PREFABRIKATI
150x35x14,5 cm | 20 kos
- svetlo siva osnova
- finalna obdelava štokan beton
z vidnim vzorcem agregata po izboru projektanta
- prefabrikati z 2,5x2,5 cm senčno fuge

AB prefabrikati se polagajo na podkonstrukcijo - AB stopniščno ramo s pasovnimi temelji
pritrditev na podkonstrukcijo z armaturnimi palicami Ø 0,50 -1 cm, v luknje se vbrizga silikonsko lepilo


POT - protiprašna zaščita makadama
(HanseGrand)
- glej načrt ZU!


L KOVINSKI ROBNIKI h min. 15 cm
AB temelj zgoraj s posnetim robom!

AB PREFABRIKATI - KOSOVNICA
M 1: 50

SEVERNO STOPNIŠČE

SS1 | 16 kos	**SS2 | 4 kos**	TRAVNE STOPNICE **TS1 | 14 kos**
150x38x17 cm	150x35x17 cm	150x30x20 cm

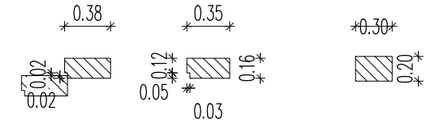

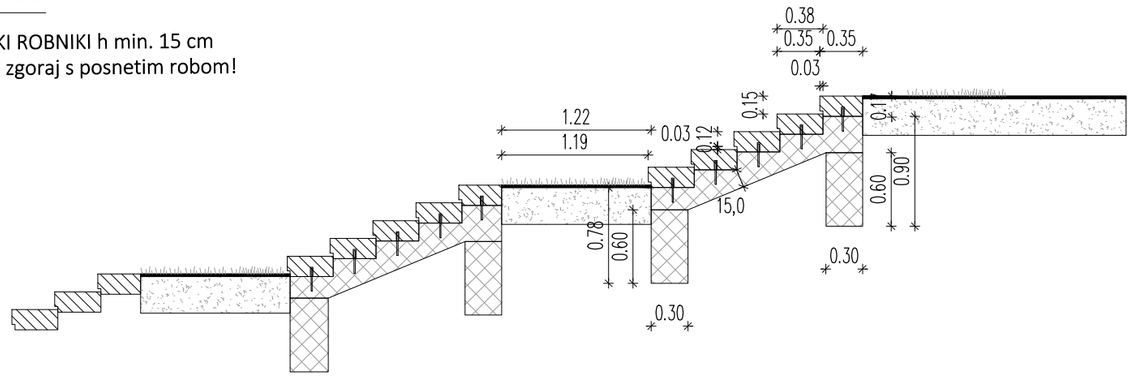

Izvajalec:
arrea arhitektura d.o.o.
ARREA, arhitektura, d.o.o.
Kolarjeva 58, 1000 Ljubljana
tel. 05 902 40 41
e-mail info@arrea.si

Projekt:
Celovita krajinska arhitekturna ureditev območja kulturnega spomenika dvorec Javornik

Risba:
SHEMA STOPNIC POTI
MESTO-PIGL

	Id. št.:	Ime:
Odg. vodja projekta:	A-1018	Maruša Zorec u.d.i.a.
Odg. projektant načrta:	A-1018	Maruša Zorec u.d.i.a.
Projektant:		Maša Živec u.d.i.a.

Načrt:	Faza:	Merilo:	Datum:	Projekt št:	Risba št.:
1 ARHITEKTURA	PZI	1:40	sept. 2025	2020/03	T.9

© copyright ARREA d.o.o.