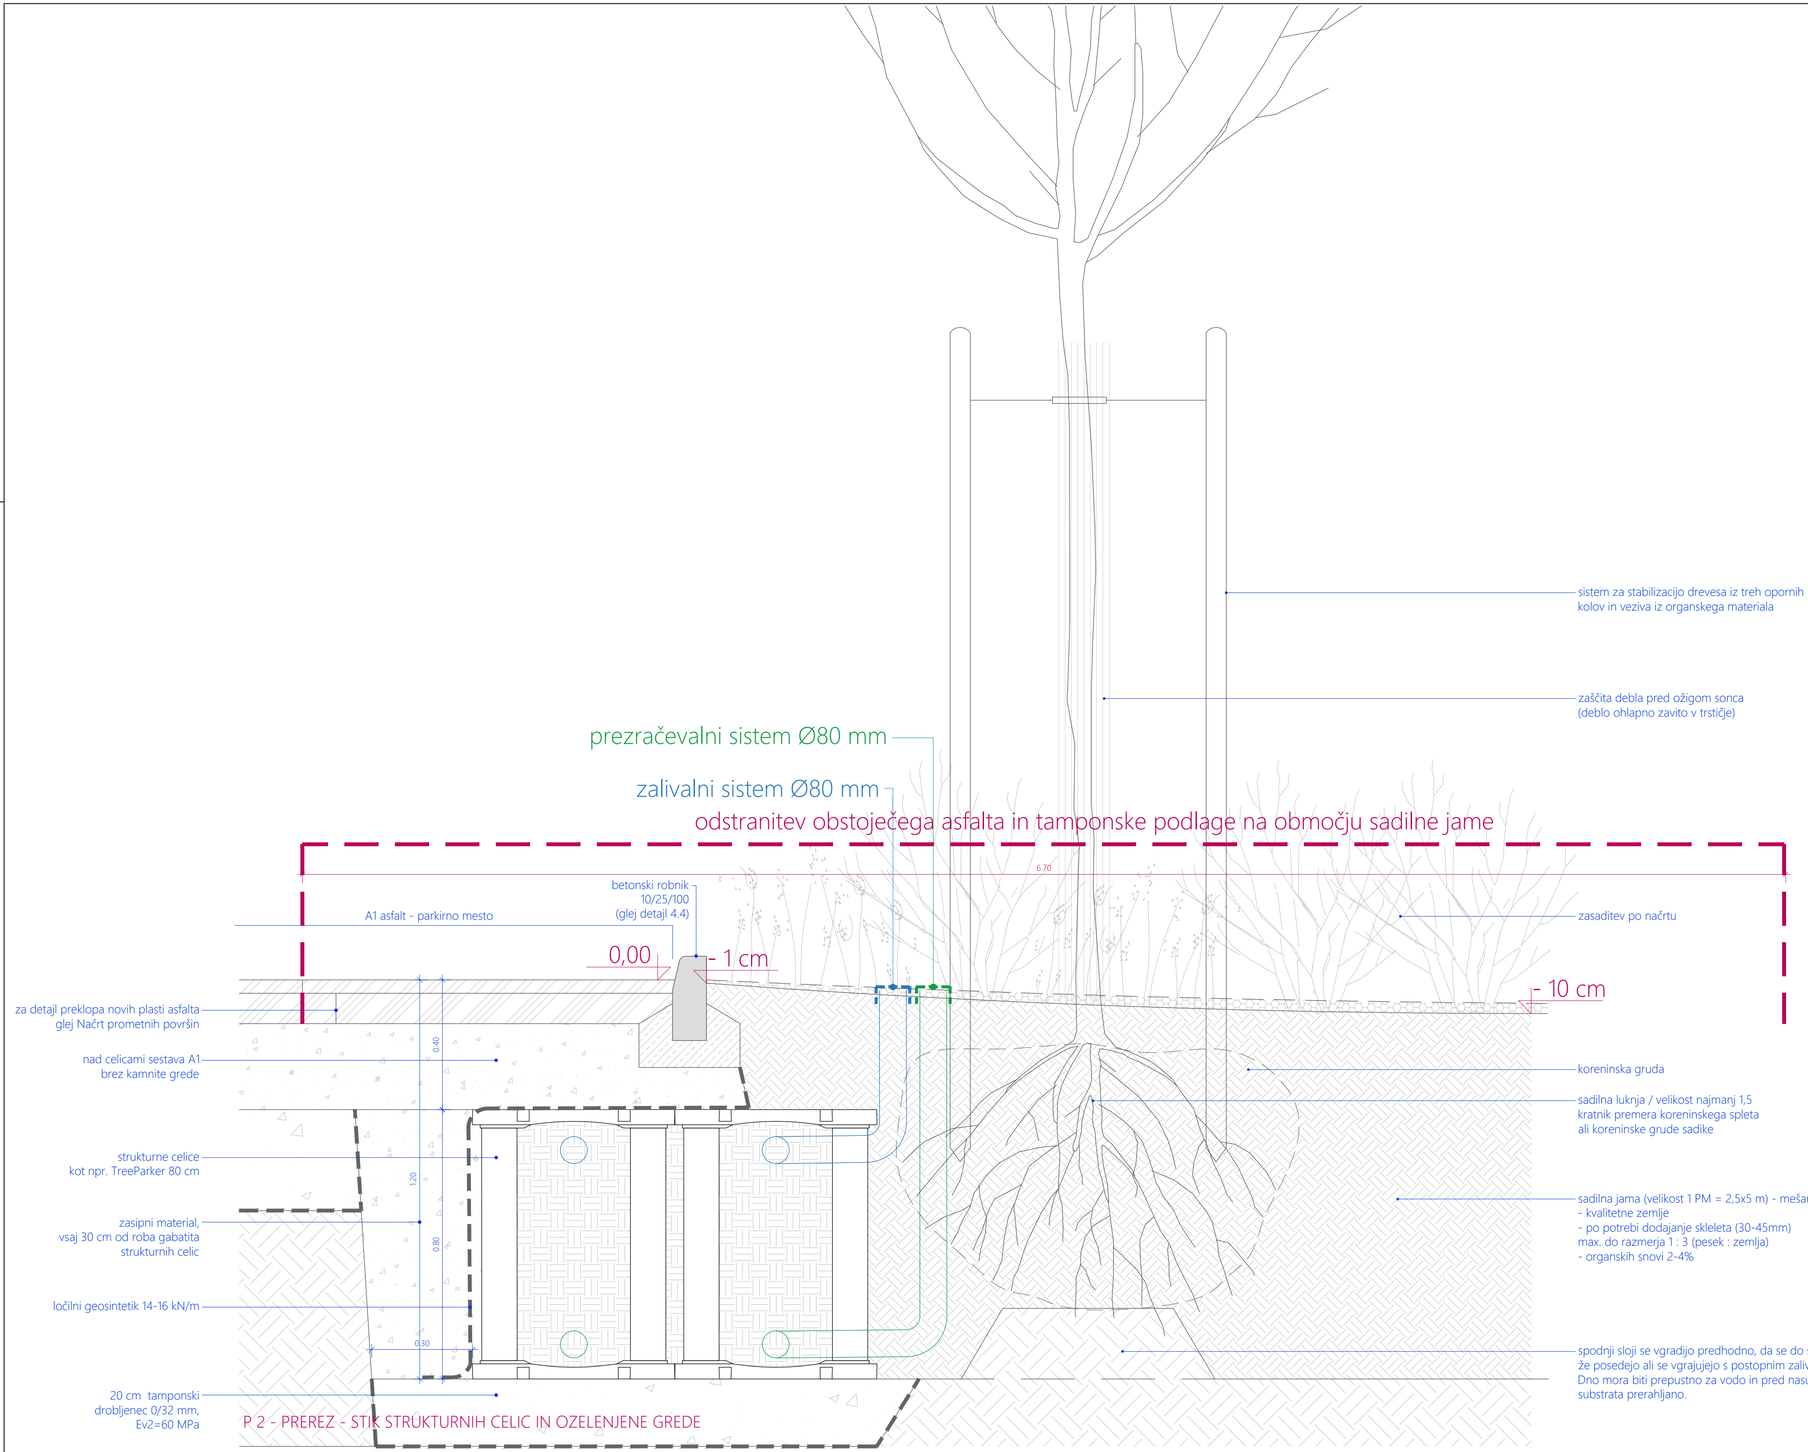

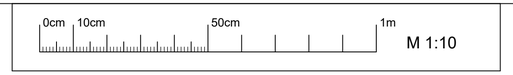

X:\PROJEKTI\9208_ORMOZ-KERENCICEV_TRG\02_PZI\10_KRAJINSKA ARHITEKTURA\GRAFIKA\9208-TRG-PZI-LUZ-KA_DETAJLI.DWG

PROJEKTANT	LJUBLJANSKI URBANISTIČNI ZAVOD d.d. Verovškova ulica 64, 1001 Ljubljana Telefon +386(0)1 360 24 00 www.luz.si • info@luz.si
OBJEKT	Ormož - Kerenčičev trg
INVESTITOR	Občina Ormož Ptujska cesta 6 2270 Ormož
VODJA PROJEKTA	Urša KRANJC, univ.dipl.inž.kraj.arh. ZAPS 1671 PKA
POOBLAŠČENI ARHITEKT	Urša KRANJC, univ.dipl.inž.kraj.arh. ZAPS 1671 PKA
SODELAVCI	Katarina ISKRA, univ.dipl.inž.kraj.arh.

VRSTA DOKUMENTACIJE	PZI	ŠT. PROJEKTA:	9208
VRSTA NAČRTA	10 KRAJINSKA ARHITEKTURA	ŠT. NAČRTA:	9208_KA
VSEBINA RISBE	DETAJL - ZASADITEV DREVESA NA PARKIRIŠČU P2	MERILO:	1:10
DATUM	AVGUST 2024	ŠT. RISBE:	4.3.3
OPOMBE			