X:\PROJEKTI\9208_ORMOZ-KERENCICEV_TRG\02_PZI\10_KRAJINSKA ARHITEKTURA\GRAFIKA\9208-TRG-PZI-LUZ-KA_DETAJLI.DWG

T 2.1 - KAMNITE KOCKE - SHEMA TLAKOVANJA

- kocke morajo ustrezati standardu SIST EN 12058 in informativnemu izračunu lomne obremenitve plošč granodiorit 'Pohorski tonalit' po SIST EN 1341
- vidne površine kamnitih kock morajo biti rezane, nedrseče, površino se že v delavnici obdela s suhim peskanjem z nerjavnimi kovinskimi kroglicami
- dimenzije 10x10x8 cm, 8x8x8 cm, 5x5x5 cm
- polaganje po shemi - VZOREC 2.1 - polaganje po smeri tlaka

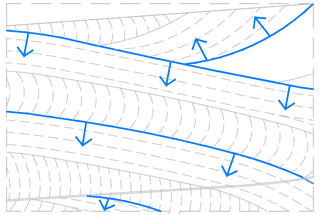

POLAGANJE KOCK - VZOREC 2.1

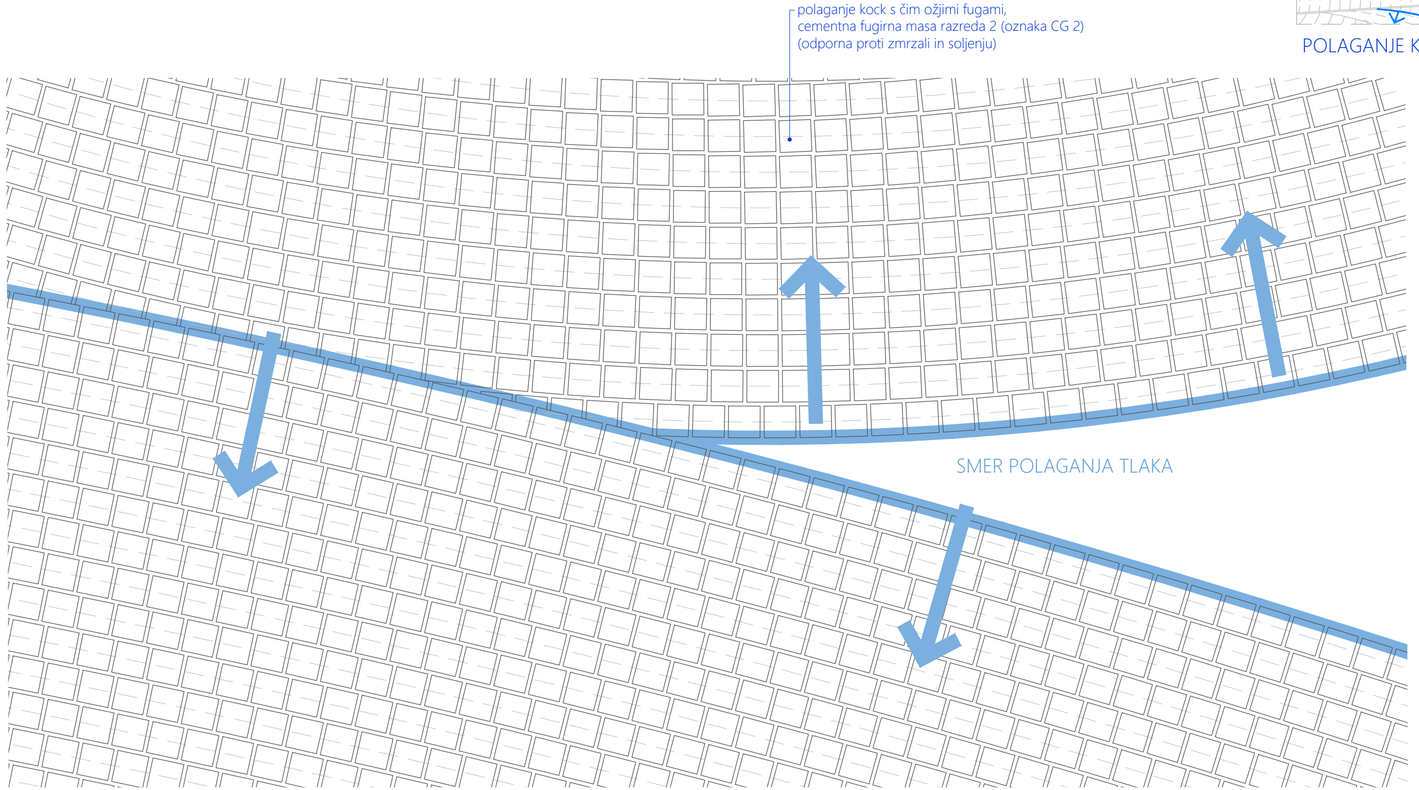

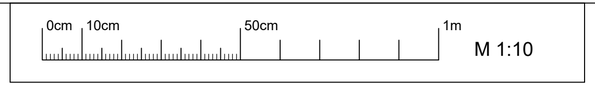

PROJEKTANT

LJUBLJANSKI URBANISTIČNI ZAVOD d.d.
Verovškova ulica 64, 1001 Ljubljana
Telefon +386(0)1 360 24 00
www.luz.si • info@luz.si

OBJEKT	Ormož - Kerenčičev trg
INVESTITOR	Občina Ormož Ptujska cesta 6 2270 Ormož
VODJA PROJEKTA	Urša KRANJC, univ.dipl.inž.kraj.arh. ZAPS 1671 PKA
POOBLAŠČENI ARHITEKT	Urša KRANJC, univ.dipl.inž.kraj.arh. ZAPS 1671 PKA
SODELAVCI	Katarina ISKRA, univ.dipl.inž.kraj.arh.

VRSTA DOKUMENTACIJE	PZI
VRSTA NAČRTA	10 KRAJINSKA ARHITEKTURA
VSEBINA RISBE	SHEMA TLAKOVANJA - VZOREC 2.1
DATUM	AVGUST 2024
OPOMBE	

ŠT. PROJEKTA:	9208
ŠT. NAČRTA:	9208_KA
MERILO:	1:10
ŠT. RISBE:	5.1.2