

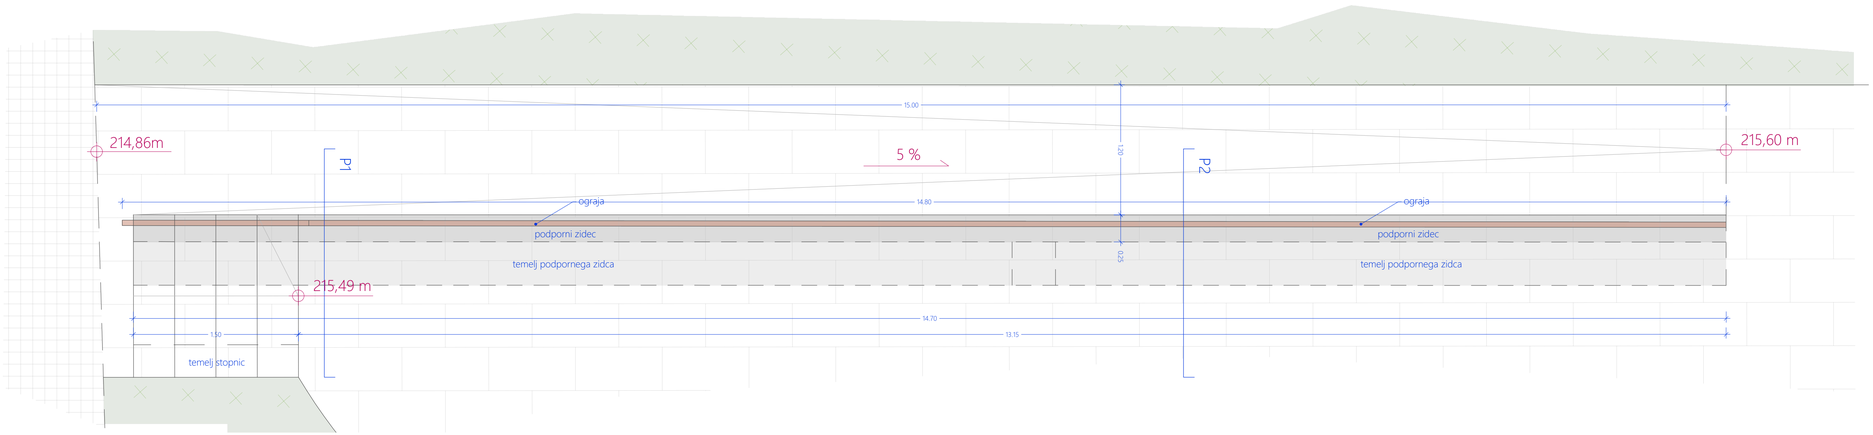

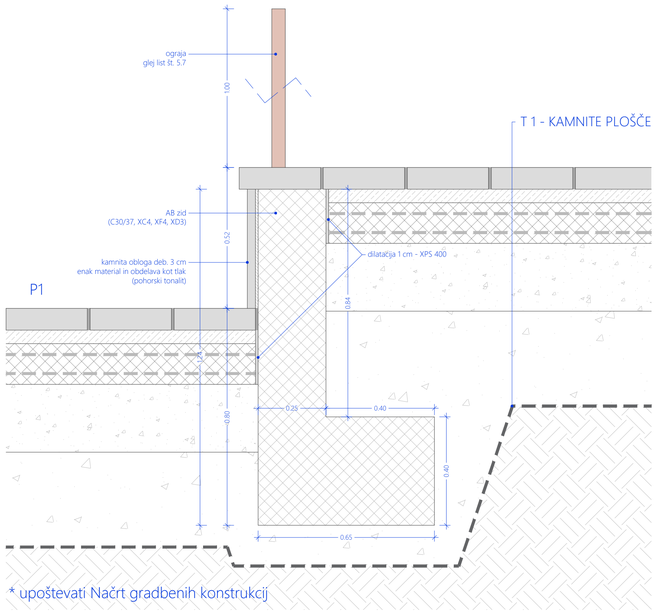

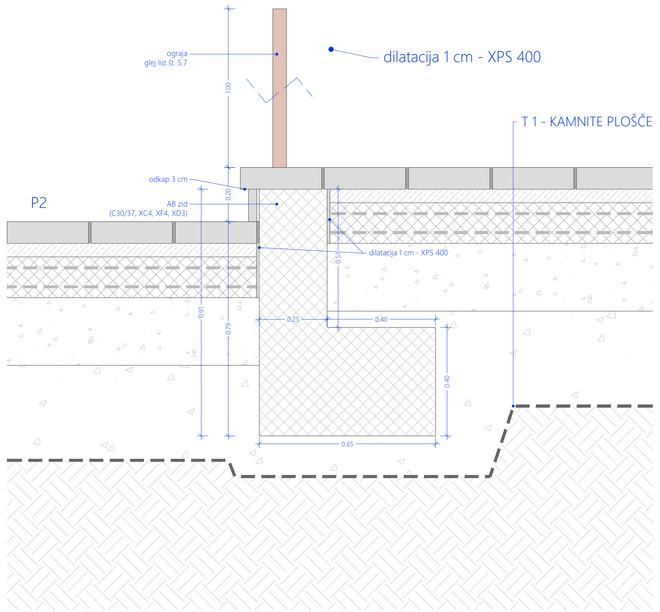

* upoštevati Načrt gradbenih konstrukcij

0cm 10cm 50cm 1m M 1:10

0m 50cm 1m 2.5m M 1:25

PROJEKTANT	LJUBLJANSKI URBANISTIČNI ZAVOD d.d. Verovškova ulica 64, 1001 Ljubljana Telefon +386(0)1 360 24 00 www.luz.si • info@luz.si
OBJEKT	Ormož - Kerenčičev trg
INVESTITOR	Občina Ormož Ptujska cesta 6 2270 Ormož
VODJA PROJEKTA	Urša KRANJC, univ.dipl.inž.kraj.arh. ZAPS 1671 PKA
POOBLAŠČENI ARHITEKT	Urša KRANJC, univ.dipl.inž.kraj.arh. ZAPS 1671 PKA
SODELAVCI	Katarina ISKRA, univ.dipl.inž.kraj.arh.

VRSTA DOKUMENTACIJE	PZI	ŠT. PROJEKTA:	9208
VRSTA NAČRTA	10 KRAJINSKA ARHITEKTURA	ŠT. NAČRTA:	9208_KA
VSEBINA RISBE	DETAJL PODPORNI ZIDEC, KLANČINA	MERILO:	1:25, 1:10
DATUM	AVGUST 2024	ŠT. RISBE:	5.6.2
OPOMBE			

X:\PROJEKTI\9208_ORMOŽ-KERENČIČEV_TRG\02_PZI\10_KRAJINSKA ARHITEKTURA\GRAFIKA\9208-TRG-PZI-LUZ-KA_DETALJI.DWG