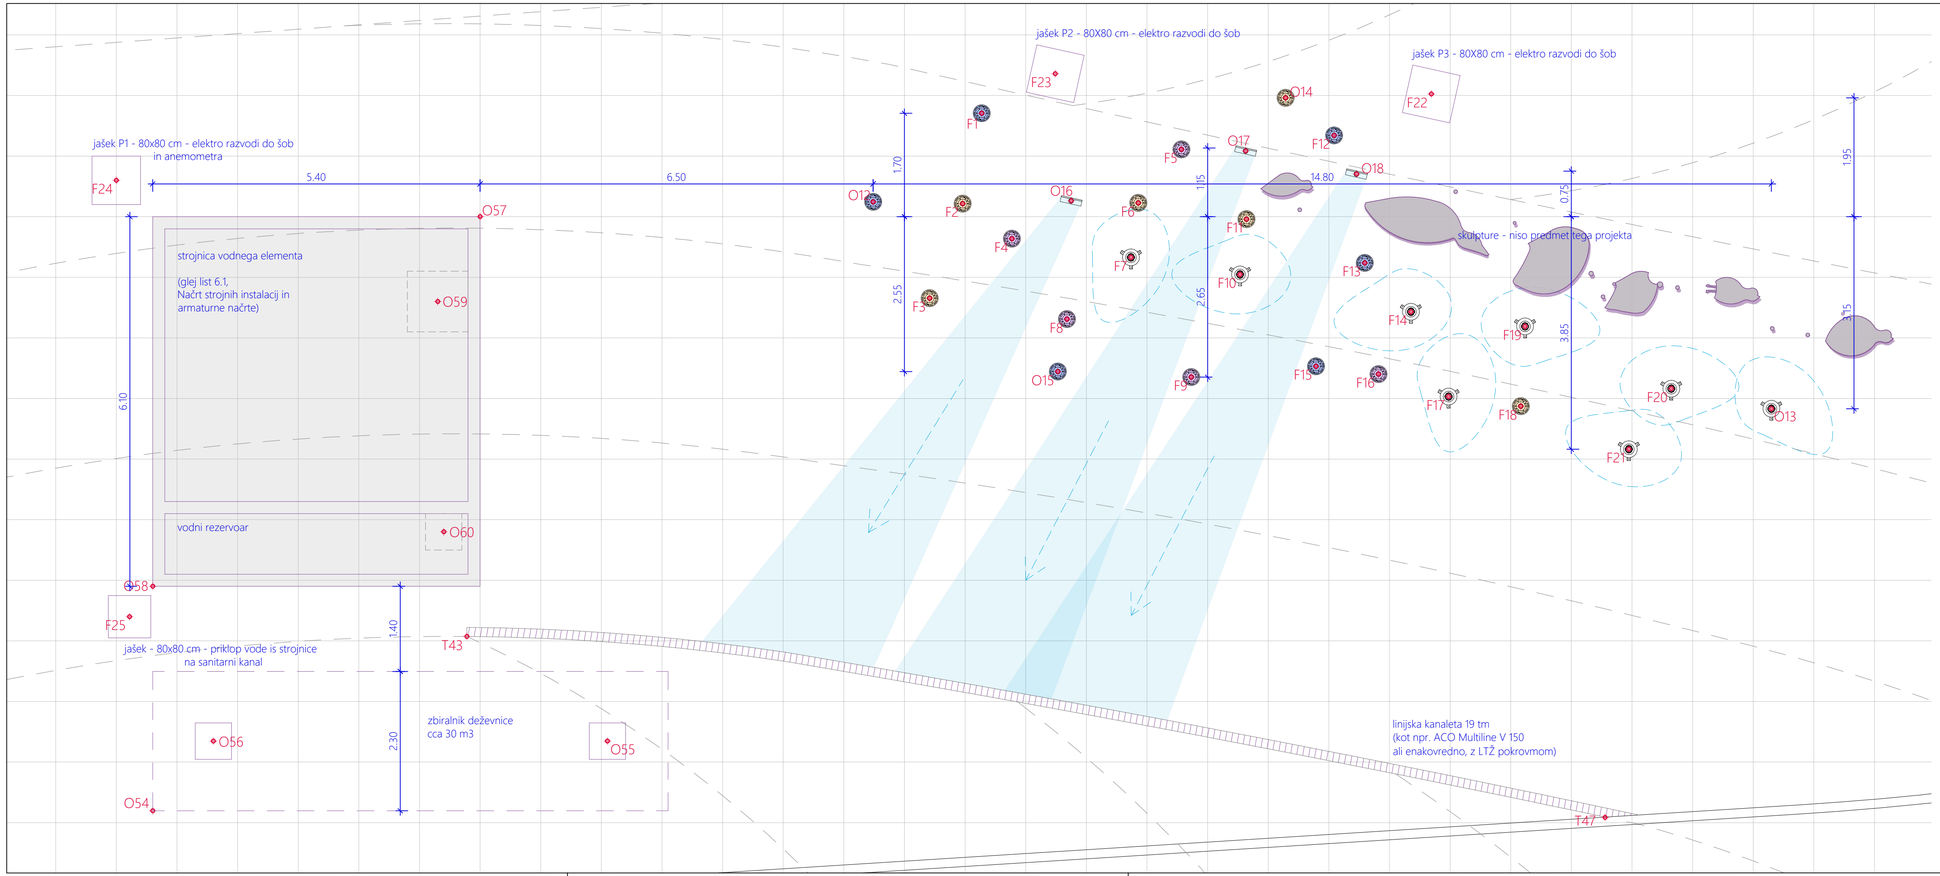

0m 1m 2m 5m

M 1:50

LEGENDA

- linije tlakovanja
- linijska kanaleta
- tok ali pršenje vode
- skulpture

EFEKTI VODNIH ELEMENTOV

- efekt ribe
  - višina 75 cm
  - višina 100 cm
  - višina 150 cm
- efekt meglice
- efekt reke

mreža 1 x 1 m za pomoč pri lociranju

ZAKOLIČBA VODNI MOTIV in JAŠKI								
IME	X	Y						
O12	588323,59	141484,99		O54	588311,72	141474,95		
O13	588338,42	141481,59		O55	588319,22	141476,10		
O14	588330,41	141486,72		O56	588312,72	141476,10		
O15	588326,65	141482,20		O57	588317,12	141484,76		
O16	588326,86	141485,02		O58	588311,72	141478,66		
O17	588329,76	141485,84		O59	588316,42	141483,36		
O18	588331,57	141485,46		O60	588316,52	141479,56		
				O63	588303,88	141476,36		
F1	588325,40	141486,46		O64	588311,34	141478,16		
F2	588325,08	141484,97		O65	588311,07	141485,46		
F3	588324,54	141483,41		O66	588326,61	141487,12		
F4	588325,89	141484,39		O67	588332,86	141486,67		
F5	588328,69	141485,87		O68	588369,89	141475,55		
F6	588327,98	141484,98						
F7	588327,86	141484,09		T43	588321,46	141477,52		
F8	588326,80	141483,07		T47	588339,43	141473,59		
F9	588328,85	141482,11						
F10	588329,66	141483,80						
F11	588329,76	141484,72						
F12	588331,21	141486,10						
F13	588331,71	141484,00						
F14	588332,48	141483,19						
F15	588330,91	141482,29						
F16	588331,94	141482,16						
F17	588333,10	141481,79						
F18	588334,29	141481,63						
F19	588334,36	141482,95						
F20	588336,77	141481,92						
F21	588336,07	141480,92						
F22	588332,81	141486,78						
F23	588326,61	141487,12						
F24	588311,12	141485,36						
F25	588311,34	141478,16						
F26	588303,98	141476,37						

PROJEKTANT

LJUBLJANSKI URBANISTIČNI ZAVOD d.d.
Verovškova ulica 64, 1001 Ljubljana
Telefon +386(0)1 360 24 00
www.luz.si • info@luz.si

OBJEKT	Ormož - Kerenčičev trg
INVESTITOR	Občina Ormož Ptujska cesta 6 2270 Ormož
VODJA PROJEKTA	Urša KRANJC, univ.dipl.inž.kraj.arh. ZAPS 1671 PKA
POOBLAŠČENI ARHITEKT	Urša KRANJC, univ.dipl.inž.kraj.arh. ZAPS 1671 PKA
SODELAVCI	Katarina ISKRA, univ.dipl.inž.kraj.arh.

VRSTA DOKUMENTACIJE	PZI
VRSTA NAČRTA	10 KRAJINSKA ARHITEKTURA
VSEBINA RISBE	VODNI MOTIV - SITUACIJA
DATUM	AVGUST 2024
OPOMBE	

ŠT. PROJEKTA:	9208
ŠT. NAČRTA:	9208_KA
MERILO:	1:50
ŠT. RISBE:	6.0

X:\PROJEKTI\9208_ORMOZ-KERENCICEV_TRG\02_PZI\10_KRAJINSKA ARHITEKTURA\GRAFIKA\9208-TRG-PZI-LUZ-KA_FONTANA.DWG